


Ansicht Rampen- & Treppeanlage

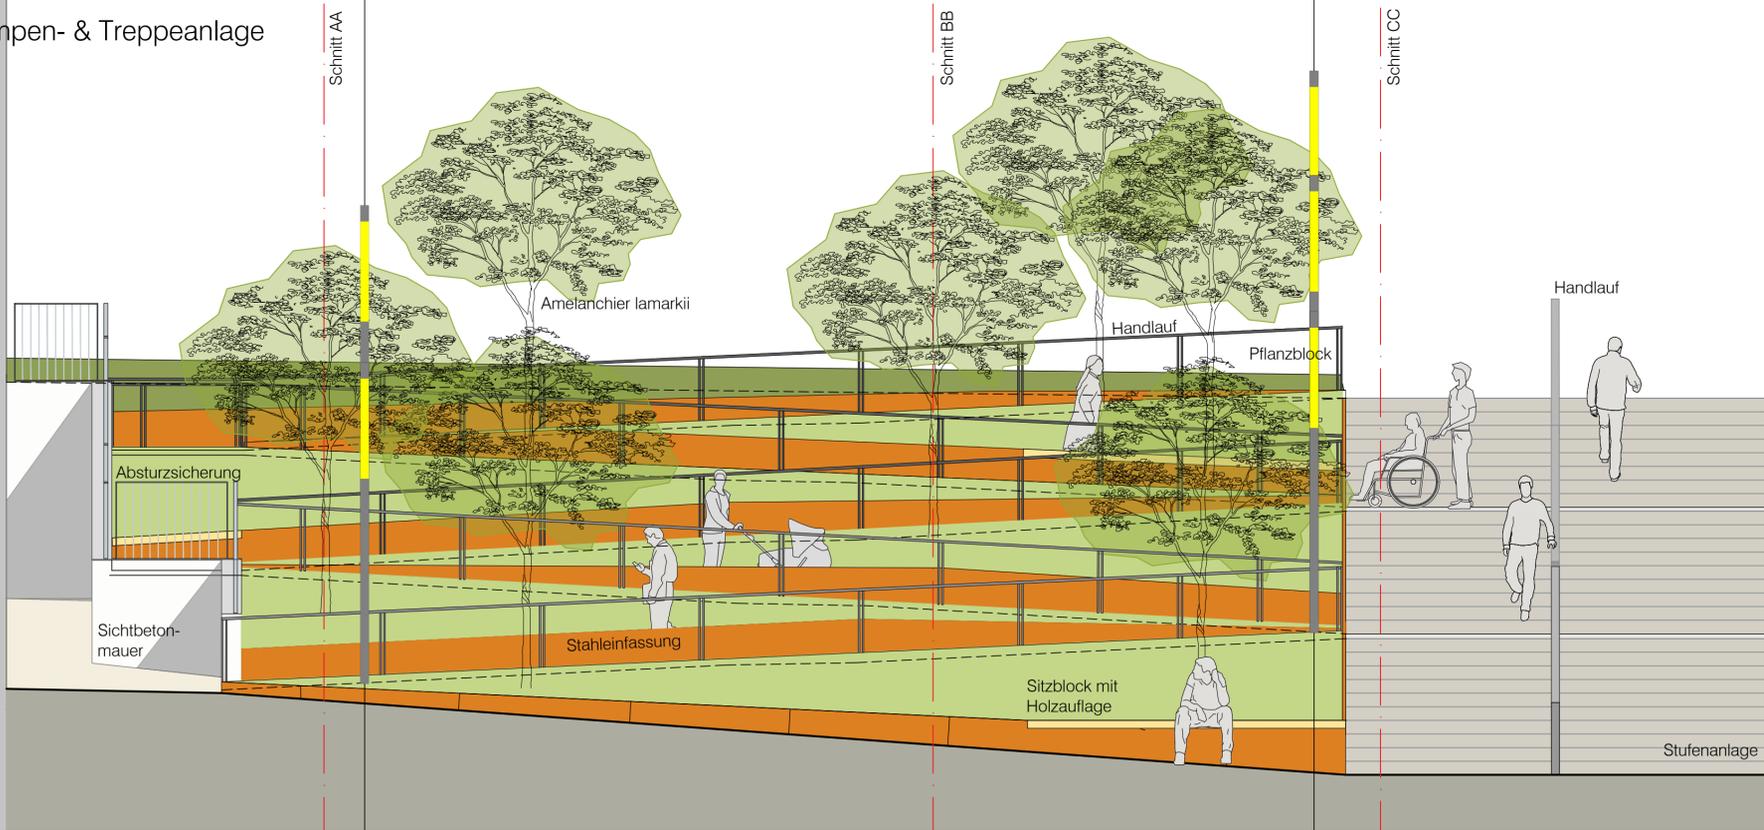

EDEKA

Schnitt AA



Schnitt BB



Schnitt CC



**Albstadt Tailfingen**

projekt  
Albstadt -Tailfingen  
zeichnungsstufe  
7. BA Kronenstraße II  
Entwurf  
Schnitte + Ansicht Rampenanlage  
maßstab  
M. 1/50

mühlenstrasse 80 54296 trier  
fon 0651. 910 42-0  
fax 0651. 910 42-30

www.bueroernst-partner.de  
email@bueroernst-partner.de

gez  
gepr  
bearbeitung

cd  
ja

planstand 24.04.2020  
plan-nr 1806\_E\_KRON\_DP\_01