



Schnitt DD

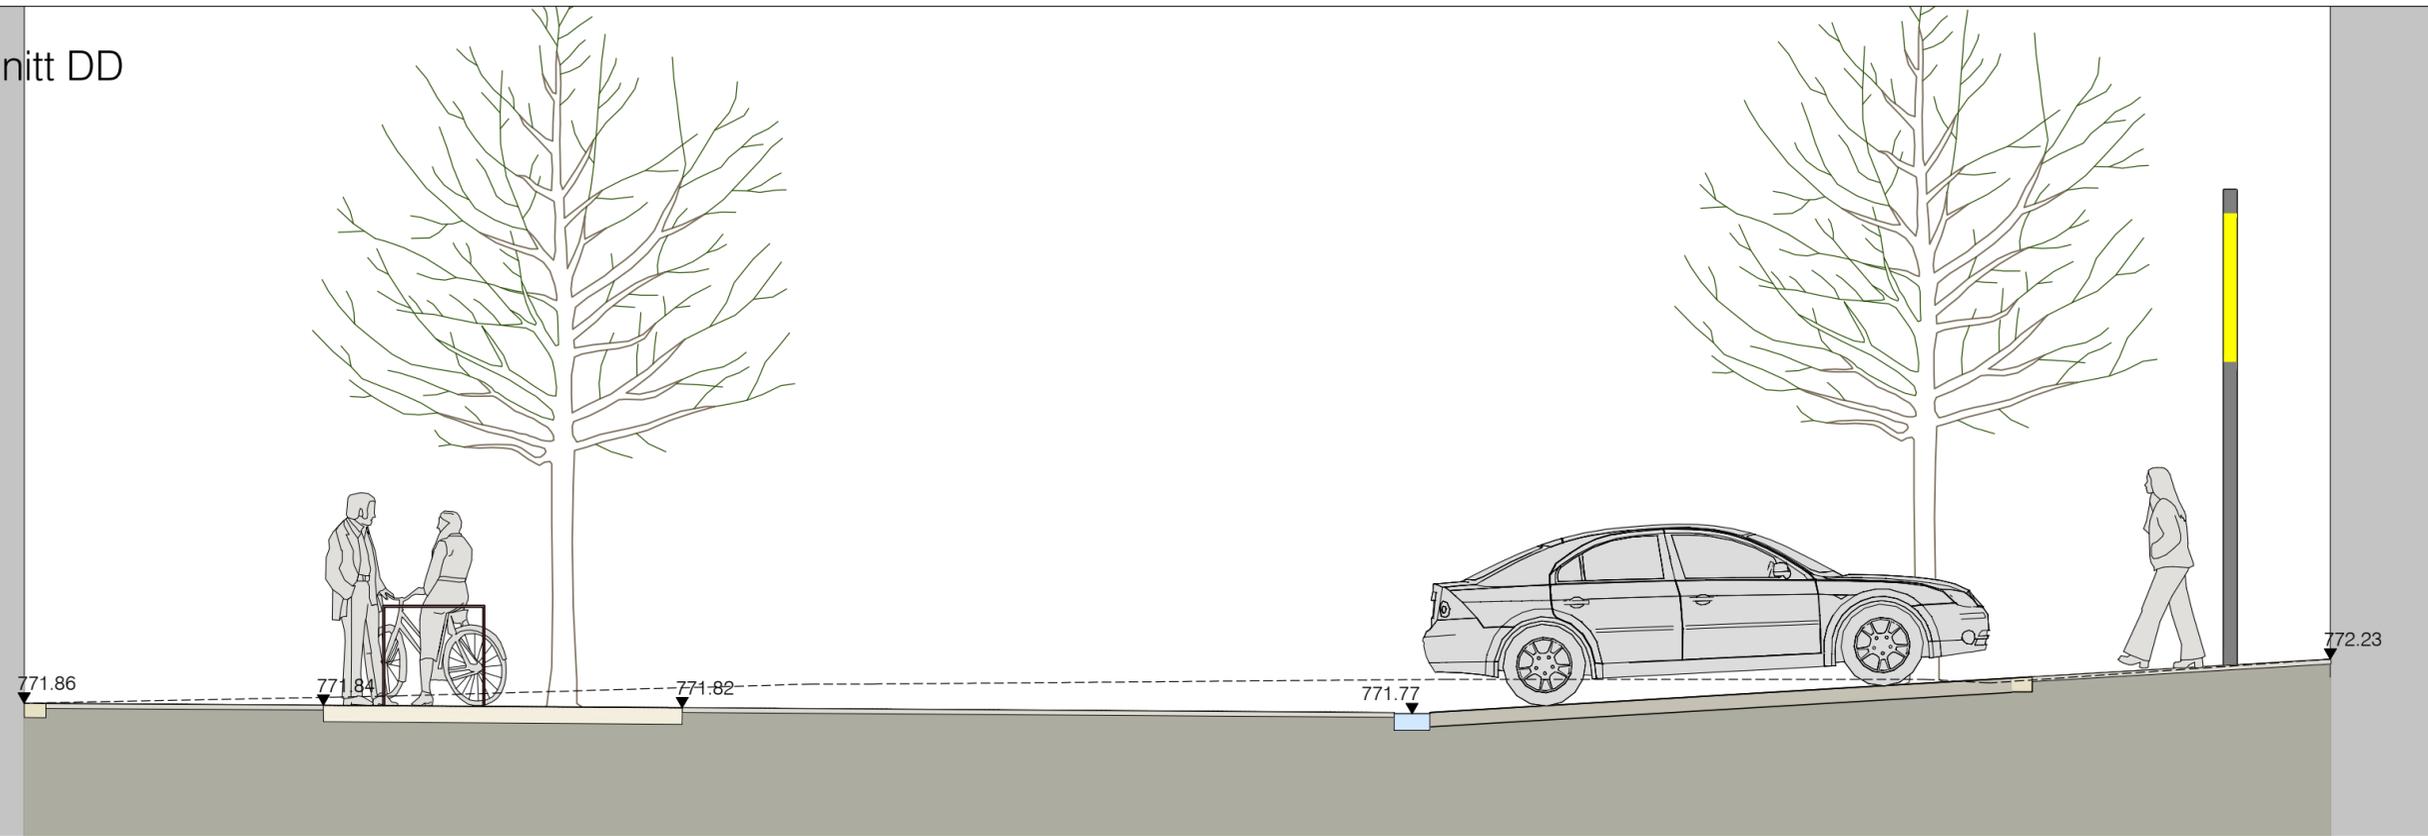

Schnitt EE

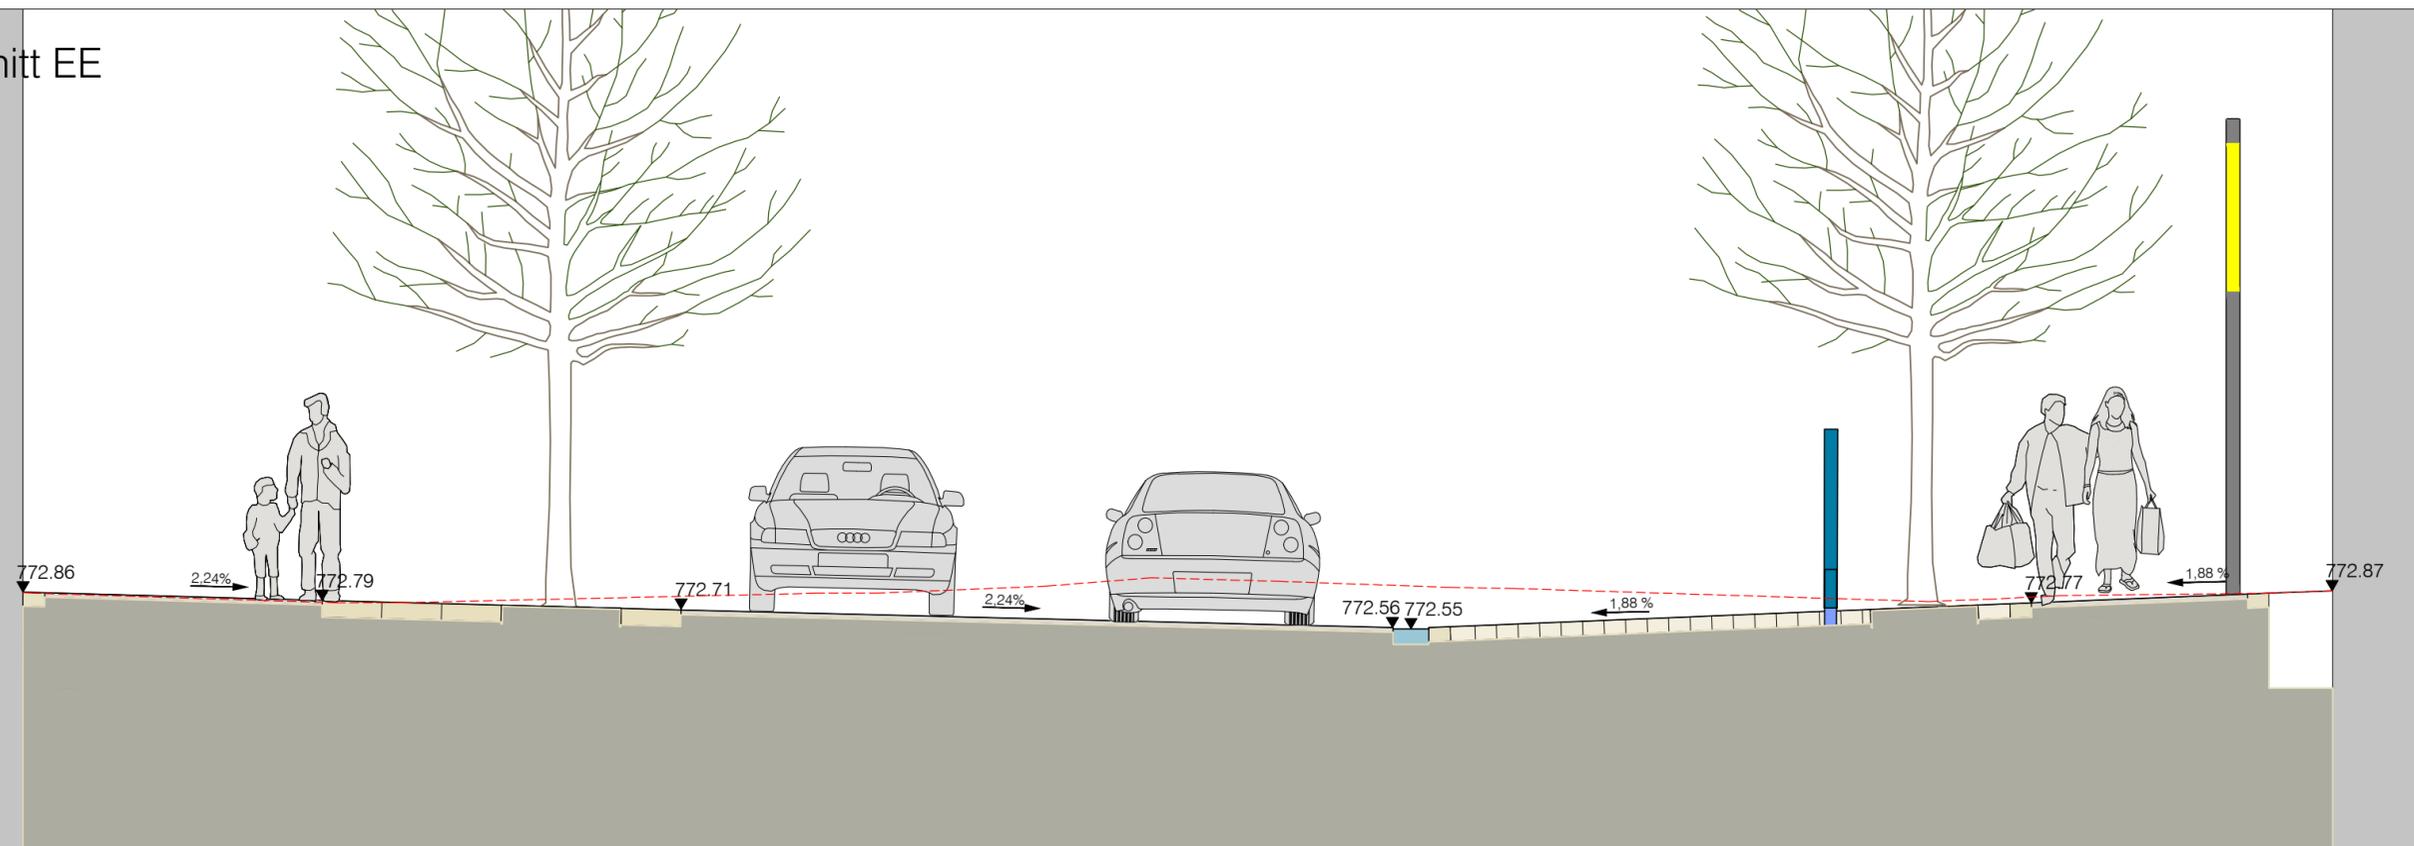

Albstadt Tailfingen

projekt
 Albstadt -Tailfingen
 zeichnungstitel
 7. BA Kronenstraße II
 Entwurf
 Schnitte Kronenstraße
 maßstab
 M. 1/50

 <p>ernst+partner landschaftsarchitekten bdla</p>	mühlenstrasse 80 54296 trier fon 0651. 910 42-0 fax 0651. 910 42-30	www.bueroernst-partner.de email@bueroernst-partner.de	gez cd gepr ja bearbeitung .
	planstand 24.04.2020 plan-nr 1806_E_KRON_DP_02		