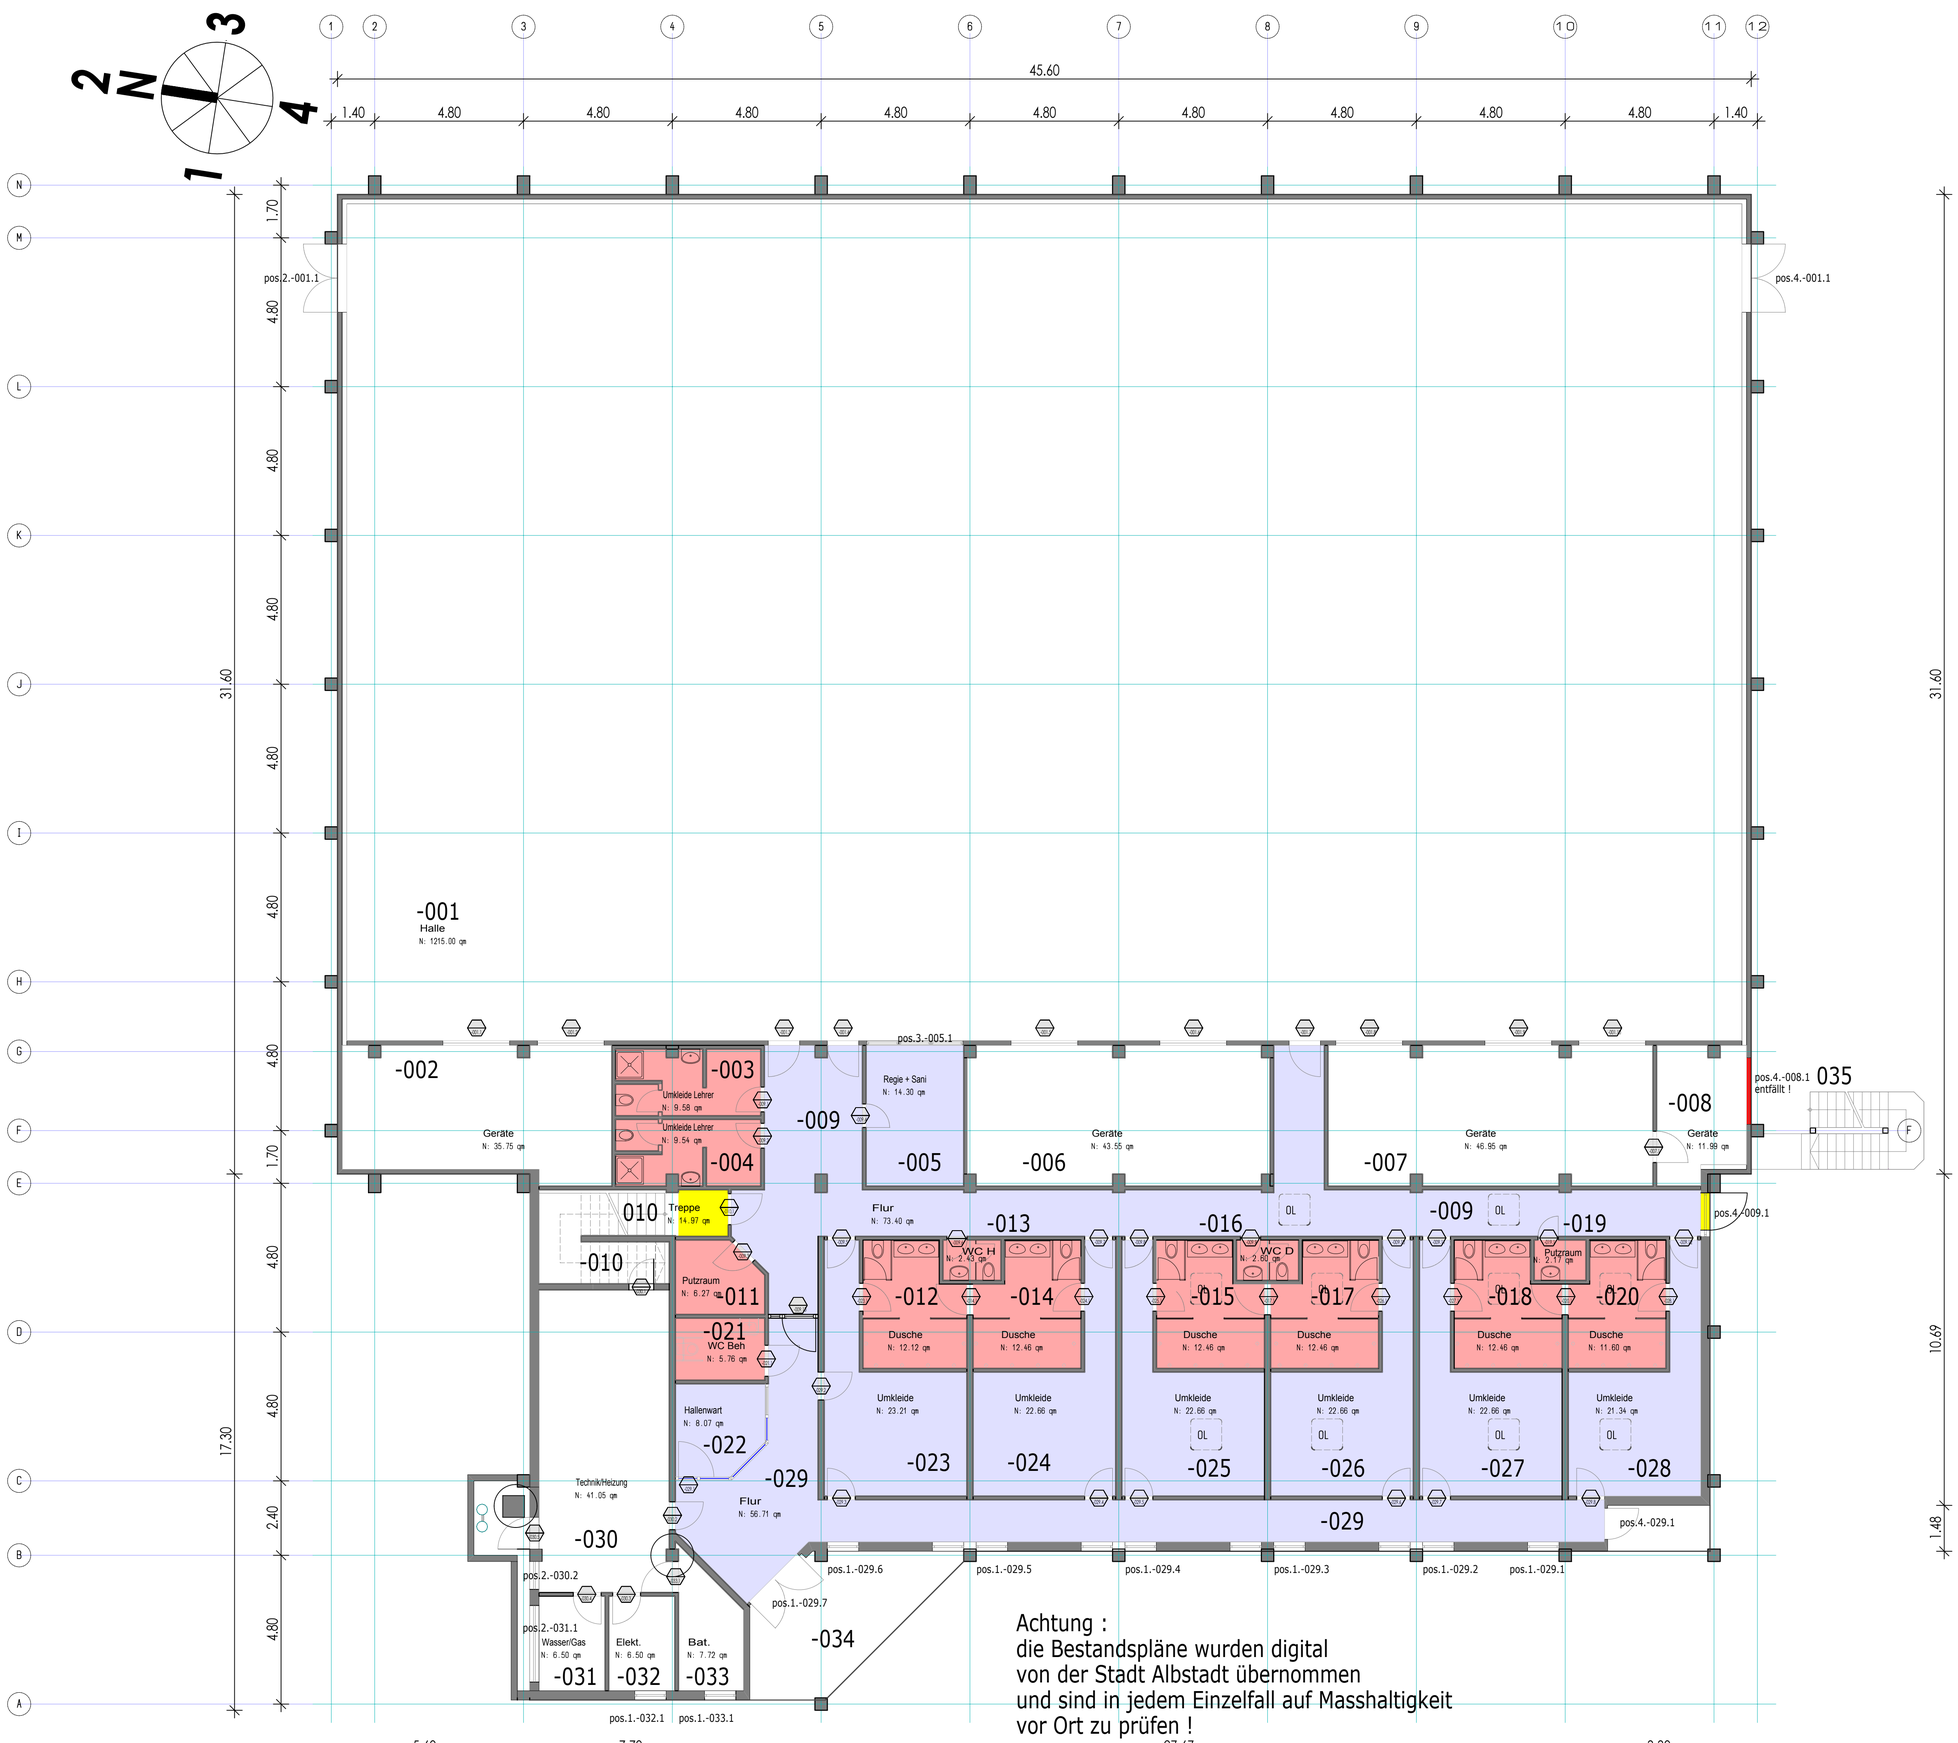

legende

abd	abdeckung	rd	rohdecke
bd	bodendurchbruch	rev	revisionsöffnung
be	bodeneinlauf	roll	rolladenkasten
beg	beginnend	rö	reinigunsöffnung
brh	brüstungshöhe	rr	regenfallrohr
da	deckenaussparung	rs	rauchsichere
dd	deckendurchbruch	rst	rauchsichere tür
dff	dachflächenfenster	san	sanitär-installation
ds	deckenschlitz	sch	schacht
elt	elektro-installation	sk	sinkkasten
end	endend	stg	steigung
f	feuerlöscheinrichtung	t	telefon
ffb	fertigfussboden	t30-1	feuerhemmende tür einflüglig n. din 18082
fl	fallrohr	t30-2	feuerhemmende tür zweiflüglig n. din 18084
fr	futterrohr	t90-1	brandschutz tür einflüglig n. din 18084
fbd	fussbodendurchbruch	u	unter
ggk	grosser gurtkasten	ud	unterzugsdurchbruch
gk	gurtkasten	uk	unterkante
h	hydrant	ukd	unterkante decke
hz	heizungs-installation	uz	unterzug
hgw	höchster grundwasserstand	üz	überzug
ldt	luftdichte tür	üd	überzugsdurchbruch
lft	lüftungsgitter	vk	vorderkante
ls	lüftungsschlitz	wa	wandaussparung
lüf	lüftungs-installation	wd	wanddurchbruch
ok	oberkante	wö	wandöffnung
okd	oberkante decke	ws	wandschlitz
okf	oberkante fertig	wh	wandhydrant
okffb	oberkante fertigfussboden		
okrfb	oberkante rohfussboden		
okrd	oberkante rohdecke		
oks	oberkante sohle		

owa rasterdecke 60 x 60 cm " sinfonia "

owa rasterdecke 60 x 60 cm metallkassette

ziegelmauerwerk
stahlbeton
sichtbeton
kalksandstein
fertigteil
gipsdielen
ständerwerkkonstruktion einseitig, einfach beplankt
ständerwerkkonstruktion zweiseitig, einfach beplankt
ständerwerkkonstruktion zweiseitig, doppelt beplankt
doppelständerwerkkonstr. einseitig, einfach beplankt
doppelständerwerkkonstr. zweiseitig, doppelt beplankt

okffb / okrd — okffb / okrd

e — änderungen lt. index

1 / g00105 — schnitt/ansicht — schnitt nr. / zeichnungs-nr.

1 / g00105 — detailhinweis — detail nr. / zeichnungs-nr.

t30 / 000 — türsymbol — türanforderung / türnummer

WAB 07 — wandaufbau nr. 07

FAB 04 — fussbodenaufbau nr. 04

DAB 02 — deckenaufbau nr. 02

+0,02 / 0,00 — +0,02 / -0,08 — bodenschwellen höhenangaben okrd/okffb

sämtliche höhenangaben für brh, türhöhen, etc. gelten ab ok rfb !
die flächenangabe im raumstempel wurde nach rohbaumassen ermittelt.

- fussbodendurchbruch
- deckendurchbruch
- wanddurchbruch
- schlitz
- schlitz und wanddurchbruch
- schlitz und deckendurchbruch
- schacht

erdreich sind in stahlbeton entsprechend d. din-vorschriften auszuführen. arbeits- u. dehnfugen zwischen den stahlbetonteilen sind gegen eindringende feuchtigkeit mit fugenbändern wasserdicht nach din zu verbinden. gegen drückendes wasser durch bauteile, gleich welcher art, haftet allein der ausführende unternehmer.

die auflagen des bauscheins, die zutreffenden din-vorschriften mit allen daraus resultierenden baulichen notwendigkeiten sowie das bodengutachten sind bei der ausführung zu beachten.

dieser plan gilt nur in verbindung mit allen weiteren plänen des planverfassers, wie ansichten, schnitte, details, etc. und sämtlichen angaben, planunterlagen und berechnungen aller der an der planung fachlich beteiligten fachingenieure, gutachter, etc. sämtliche pläne sind zu vergleichen, die masse nachzurechnen und am bau vom auftragnehmer verantwortlich zu prüfen. unstimmigkeiten sind der bauleitung unverzüglich mitzuteilen !

dieser plan und sein inhalt ist geistiges eigentum des planverfassers und urheberrechtlich geschützt. er darf nur absprachegemäss und im sinne des verfassers verwendet werden. vervielfältigungen und weitergabe an dritte erfolgt nur mit ausdrücklicher schriftlicher genehmigung des planverfassers. bei missbrauch bleiben rechtliche schritte vorbehalten.

index	datum	inhalt
d :	25/09/2019	türen in raum -030
c :	14/08/2019	tür zwischen flur -009 und -029
b :	09/08/2019	lage fenster, lage stützen
a :	06/08/2019	notausgangstüren halle, türe aussen geräteraum

planungsphase

ausführungsplanung

projekt

sanierung der sporthalle lutherschule
martin luther strasse 25
d – 72461 albstadt

auftraggeber	architekt
stadt albstadt am markt 2 d - 72461 albstadt fon 07432 / 160 36 30 fax 07432 / 160 36 99	thomas m. reichert architekten grüngrabenstrasse 3 d - 72458 albstadt fon 07431 / 95 93 0 fax 07431 / 95 93 13

planinhalt

grundriss untergeschoss

plannummer	bearbeiter	massstab
892/05/E-1/001	tmr	1 : 50

index + datum	blattgrösse	datum
d 25/09/2019	1100 X 594	30/04/2019