



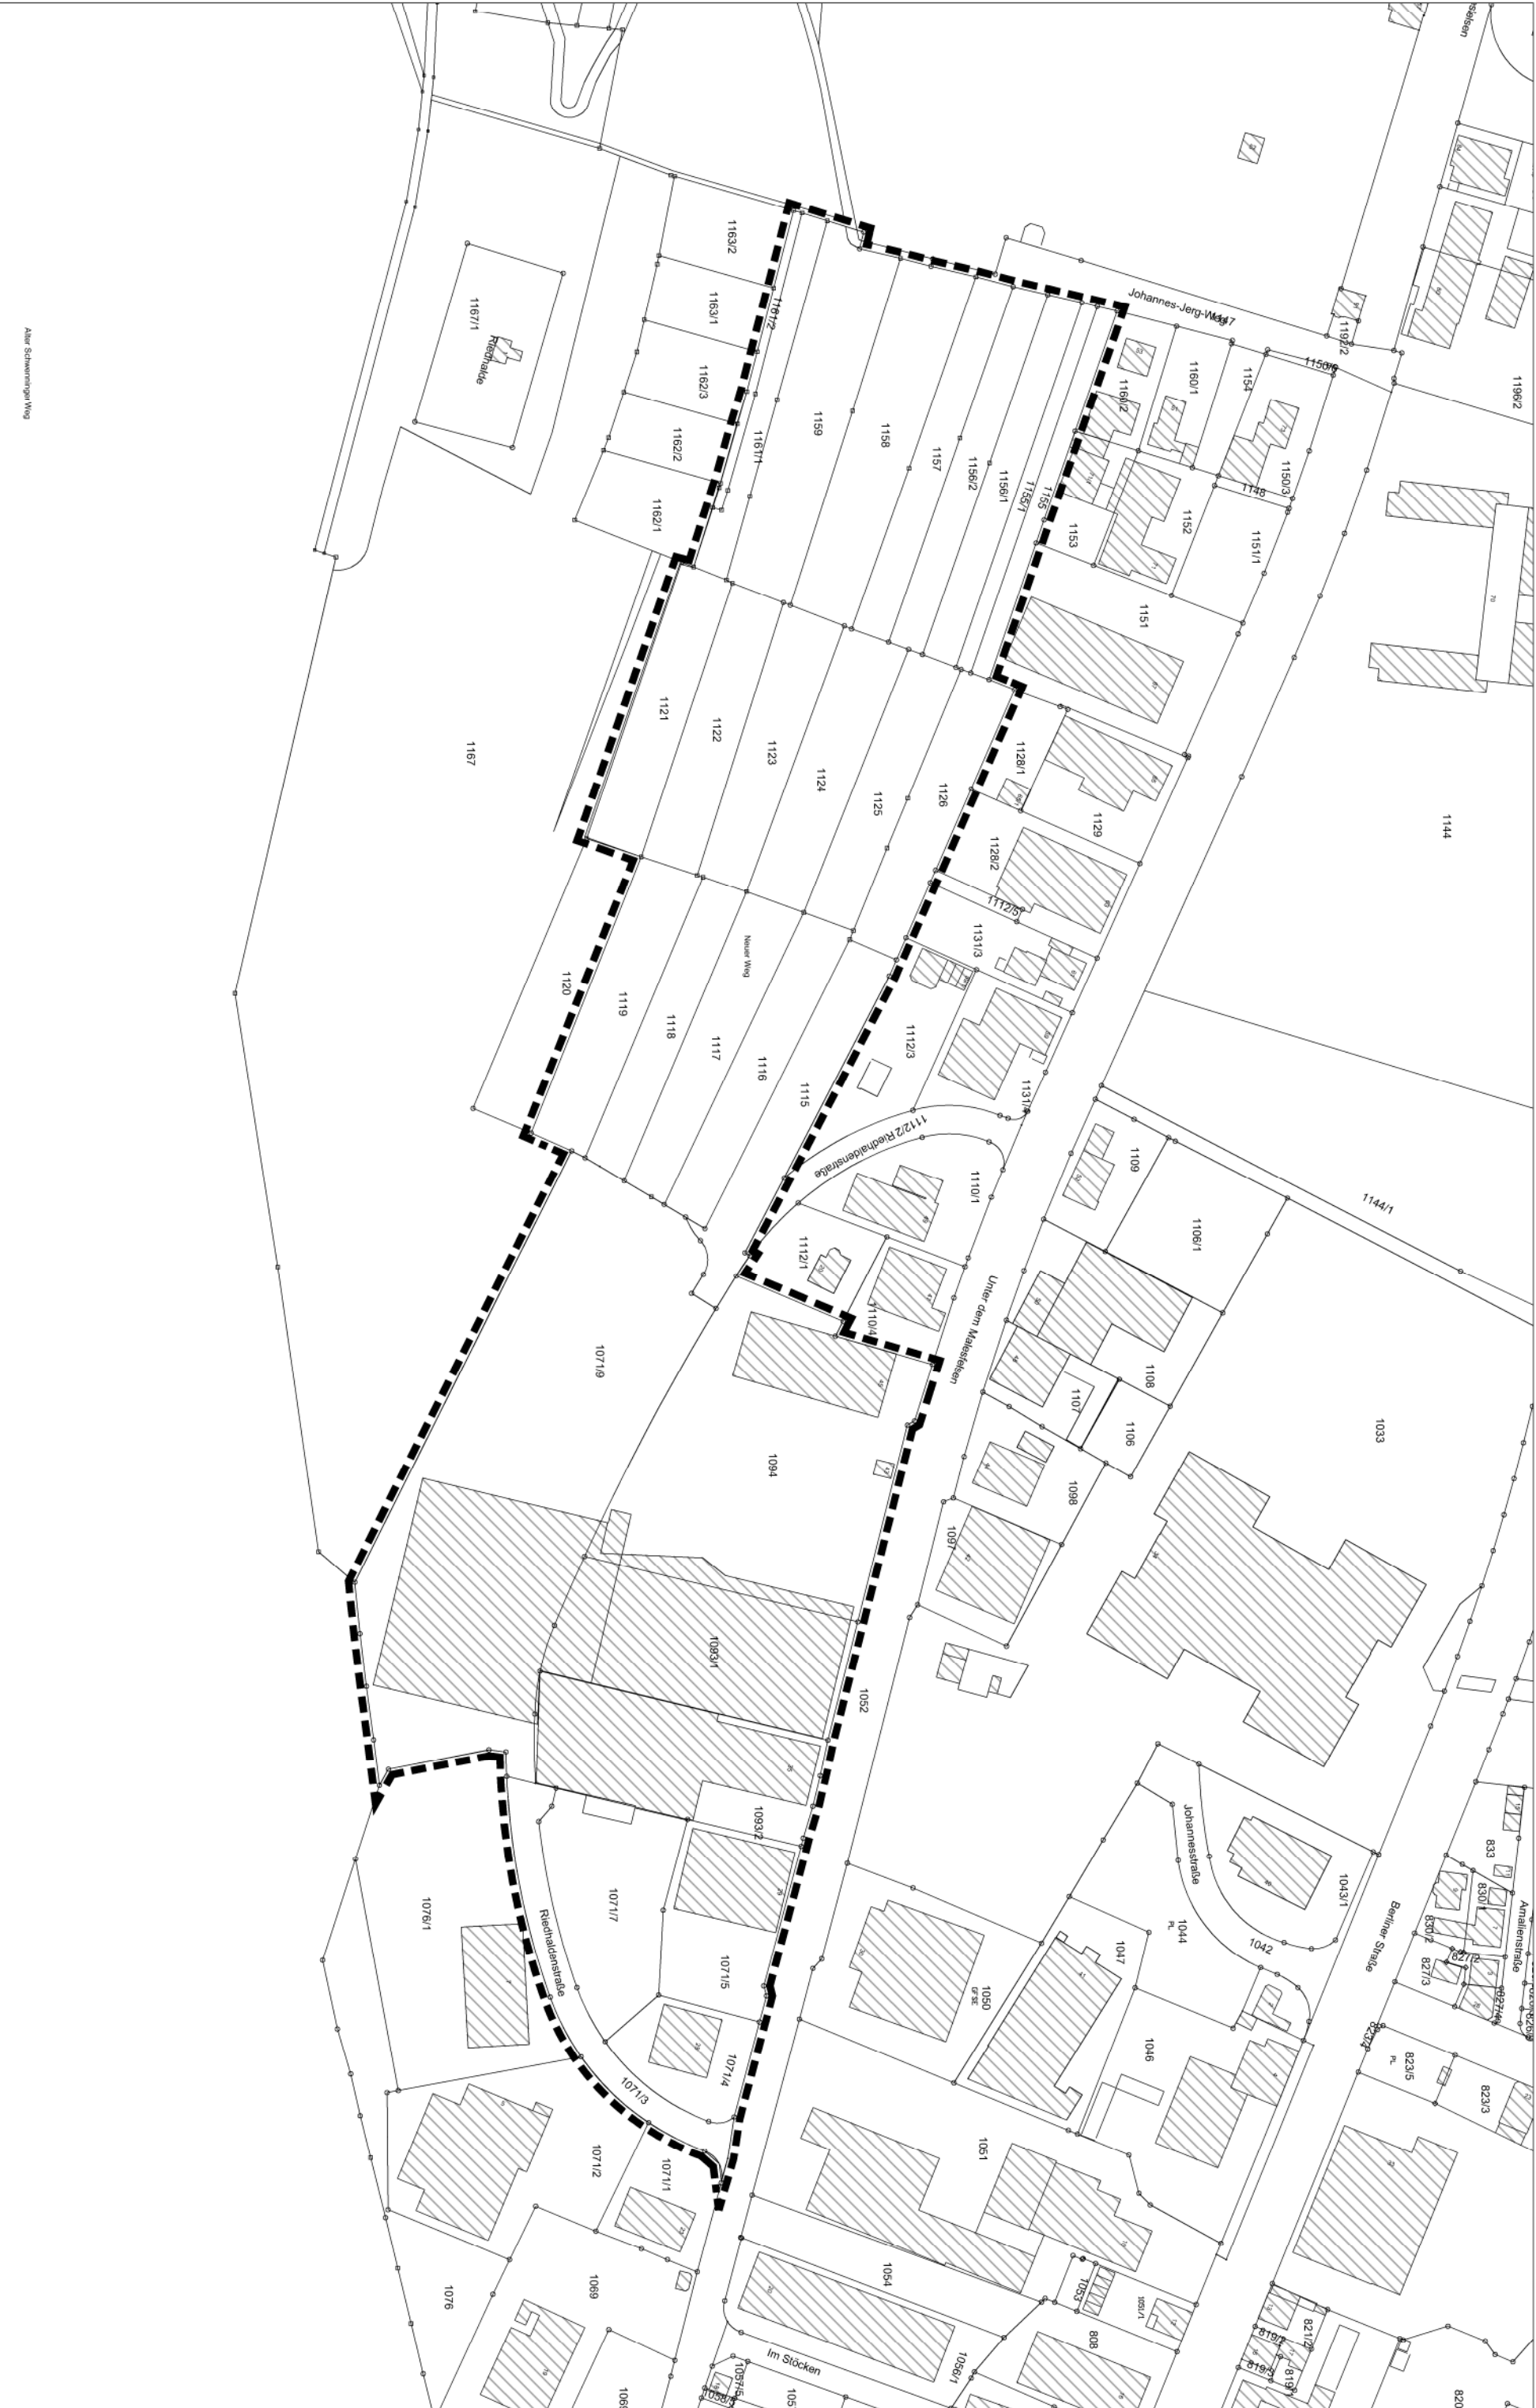

Abt. Schwemmering Weg

Bebauungsplanänderung "Korn" Albstadt - Ebingen

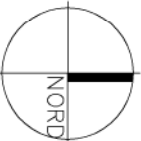

Maßstab 1 : 2000

ALBSTADT

Stadtplanungsamt
61.1 - Grt / No
Albstadt, 11.06.2018