


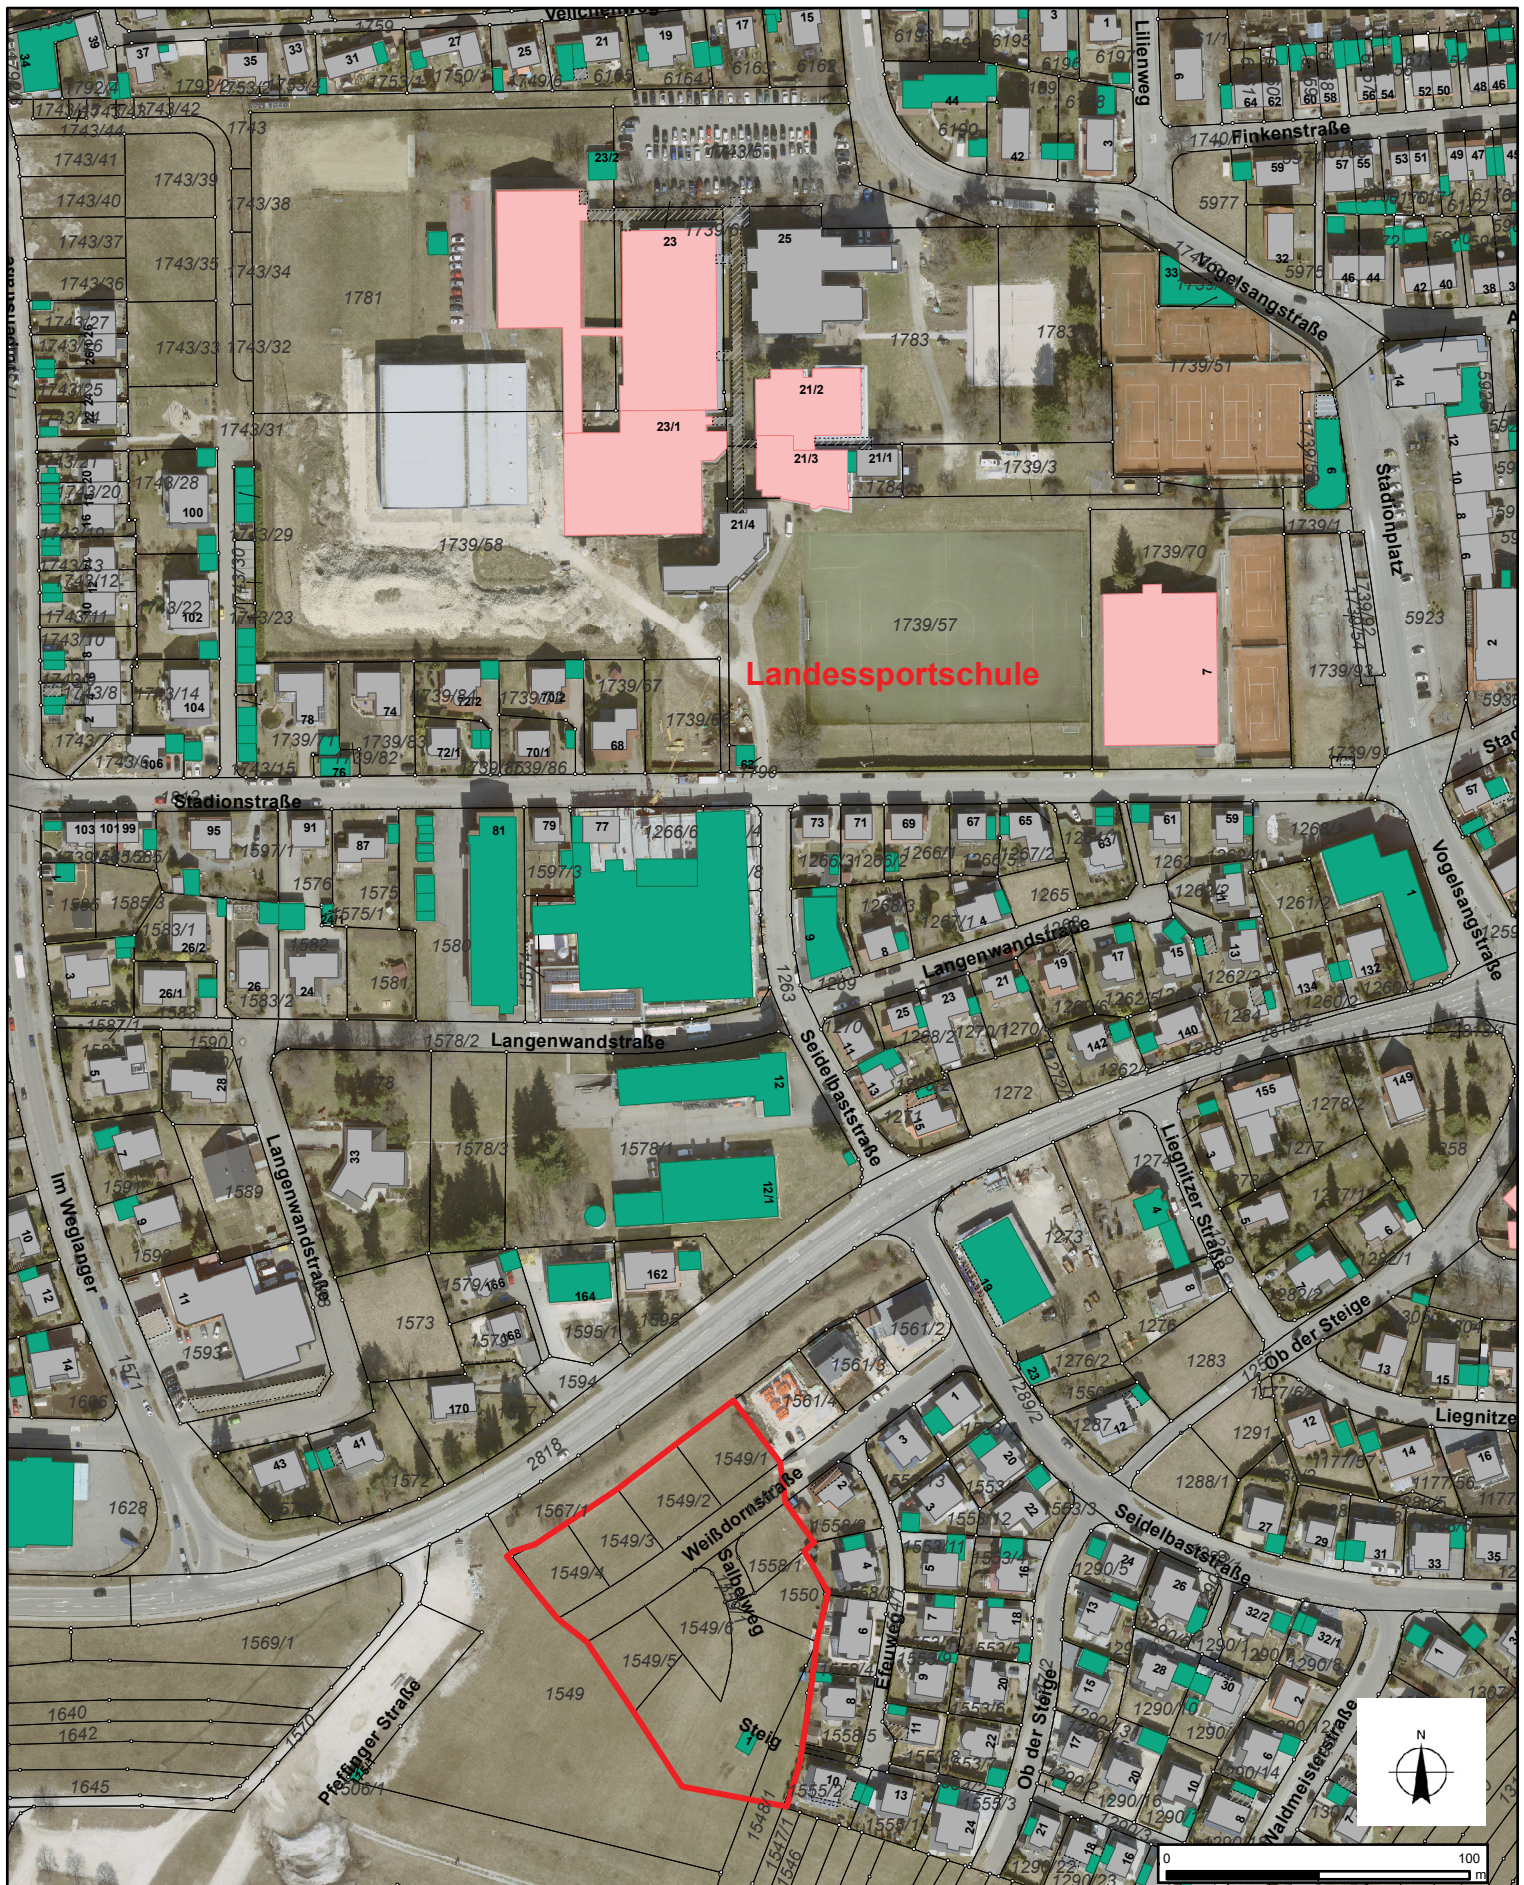

Erstellungsdatum 17.06.2020

Maßstab 1:2.500

Gemarkung Tailfingen

Weißdornstraße / Salbeiweg

Stadtverwaltung Albstadt

72458 Albstadt

Bearbeiter: Andreas Niederwieser

Telefon: 07431 / 160 - 2152

E-Mail: Andreas.Niederwieser@albstadt.de

ALBSTADT

Dezernat II

Stadtkämmerei

Liegenschaften