


Straßenumbenennung

Albstadt - Tailfingen


Bebauungsplan Lichtenbol Ost

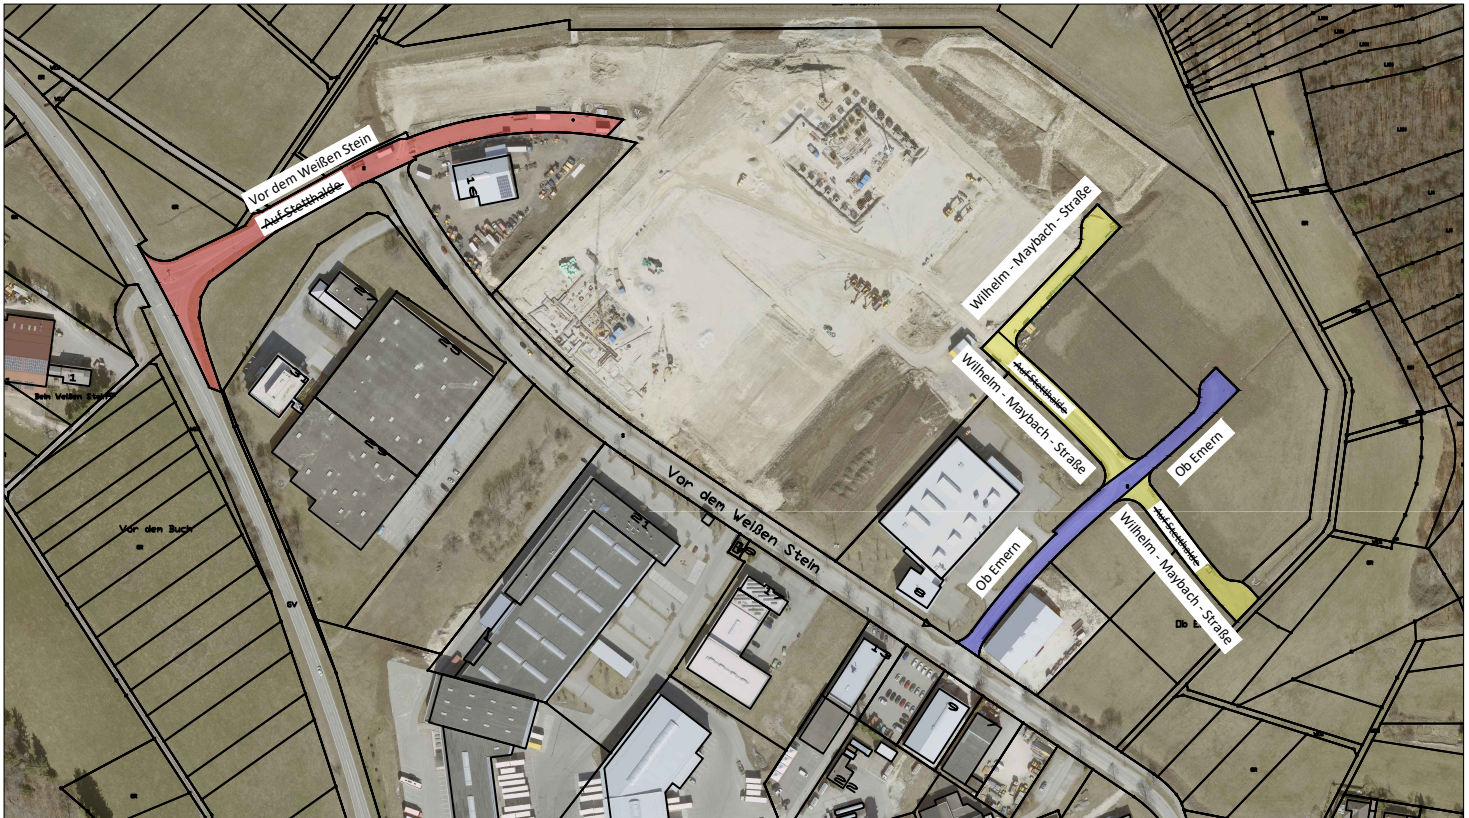

Straßenumbenennung

Albstadt - Tailfingen

Bebauungsplan Lichtenbol Ost März 2009

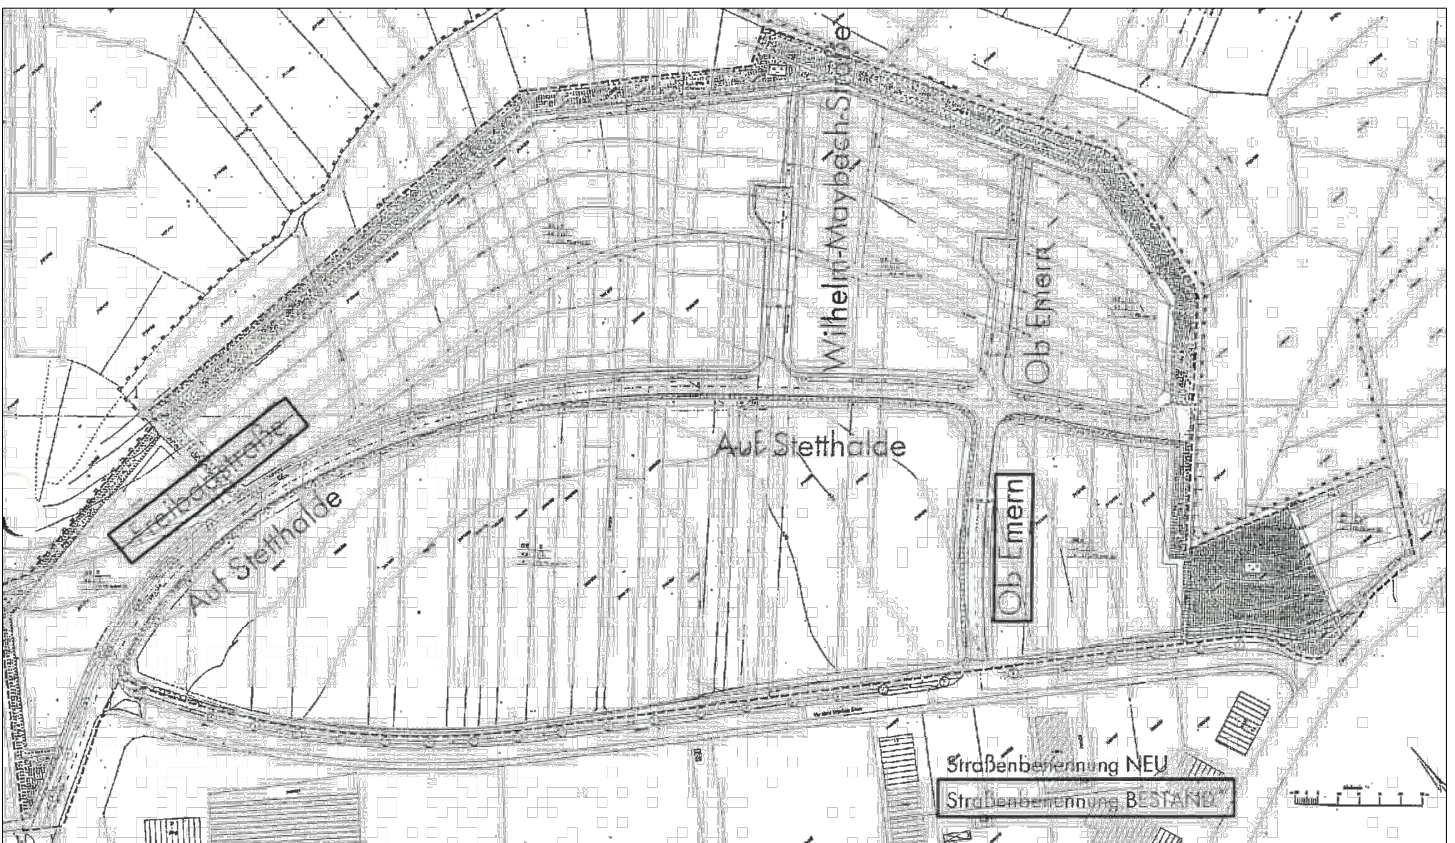

ALBSTADT

Stadtplanungsamt

61.2 T.Klink / S.Schneller

Albstadt, den 16.04.2020