


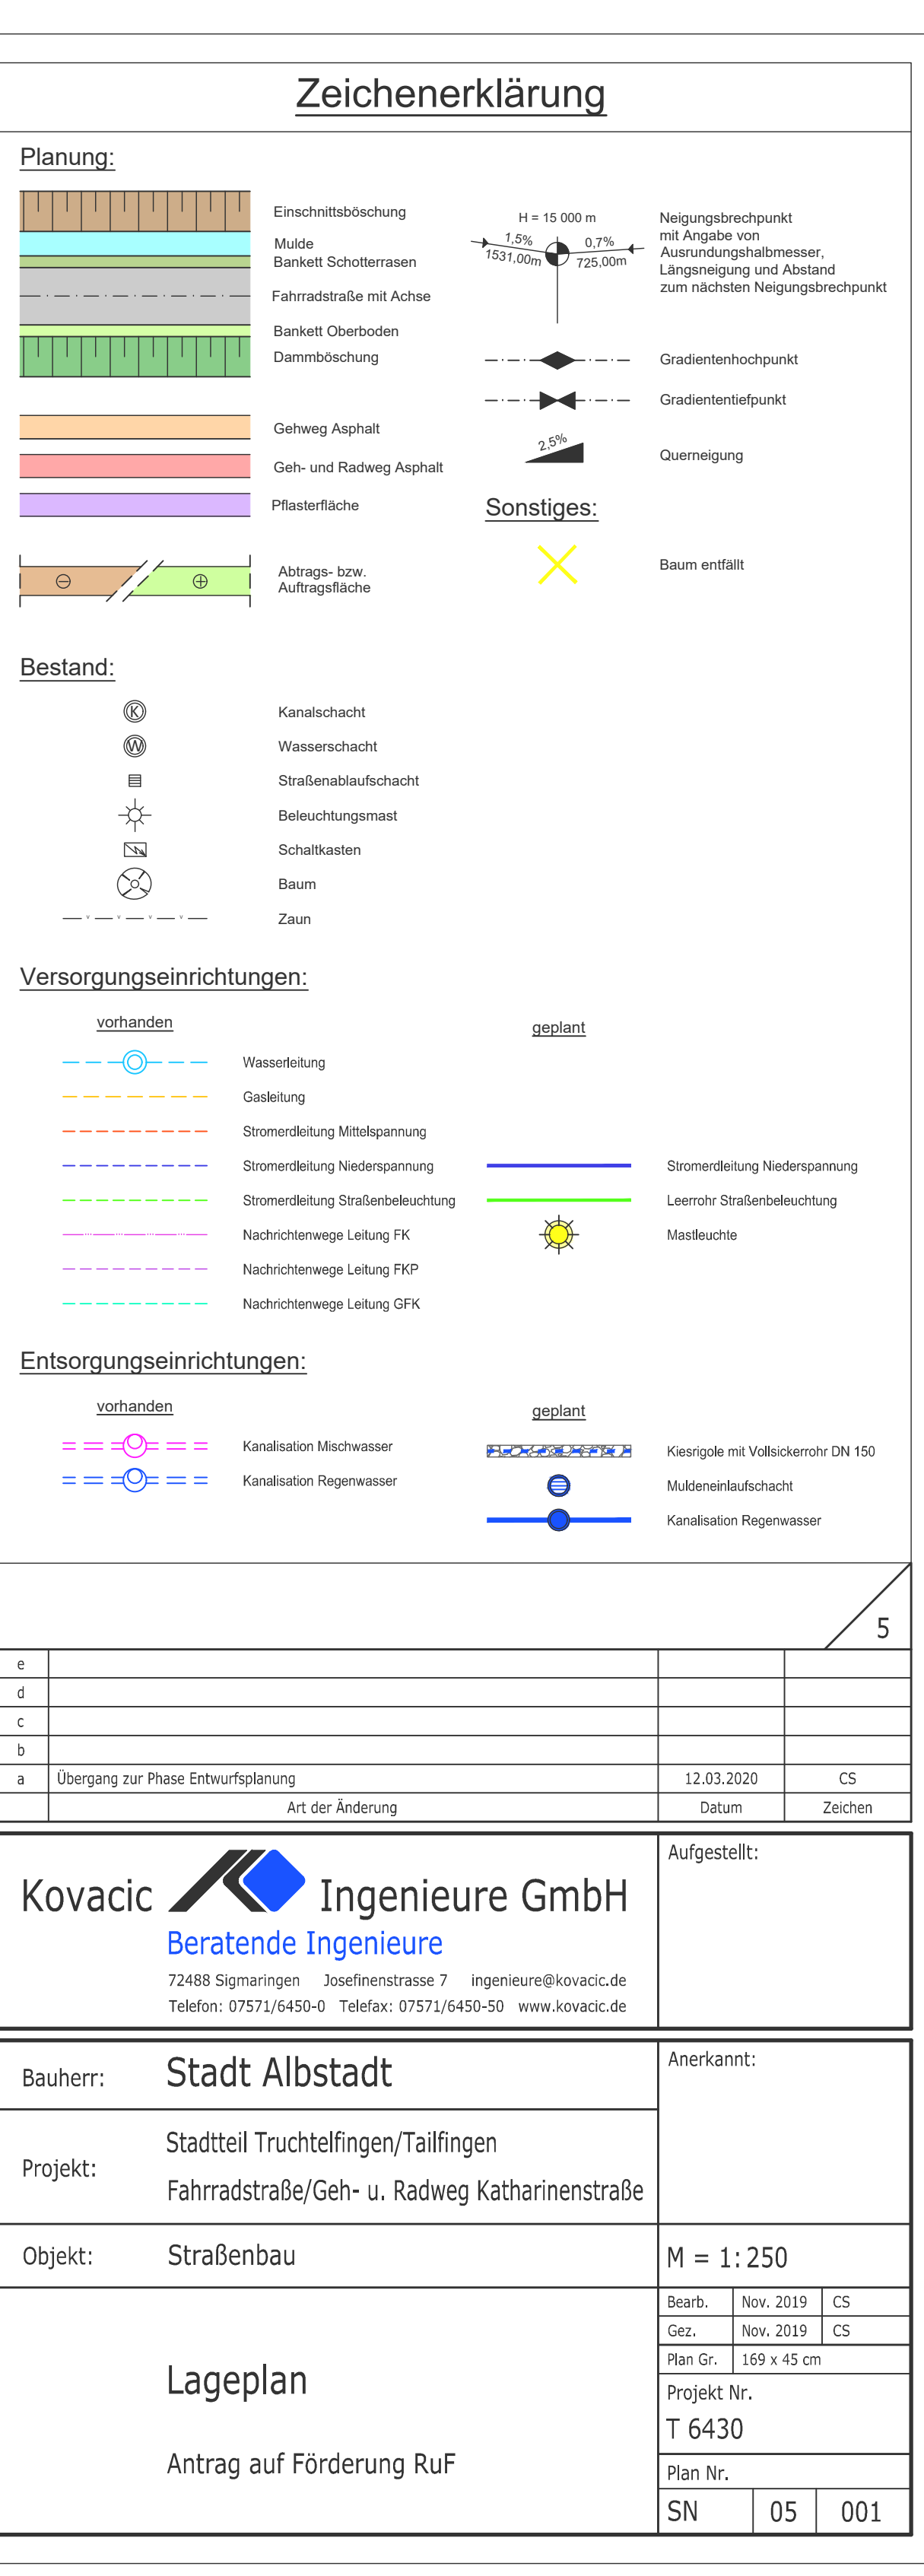

d			
c			
b			
a	Übergang zur Phase Entwurfsplanung	12.03.2020	CS
	Art der Änderung	Datum	Zeichen

Kovacic  Ingenieure GmbH Beratende Ingenieure 72498 Sigmariningen Josefshofenstrasse 7 Ingenieure@kovacic.de Telefon: 07571/6450-0 Telefax: 07571/6450-50 www.kovacic.de	Aufgestellt:
--	--------------

Bauherr:	Stadt Albstadt	Änerkamt:
Projekt:	Stadteil Truchteltingen/Tailfingen Fahrradstraße/Geh- u. Radweg Katharinenstraße	
Objekt:	Straßenbau	M = 1 : 250
Lageplan		
Antrag auf Förderung RUF		

Bearb.	Nov. 2019	CS
Gez.	Nov. 2019	CS
Han Gr.	169 x 45 cm	
Projekt Nr. T 6430		
Plan Nr.		
SN	05	001