




Bebauungsplanänderung
"Seidelbaststraße / Waldmeisterstraße"
Albstadt - Tailfingen
 Übersichtsplan mit Luftbild

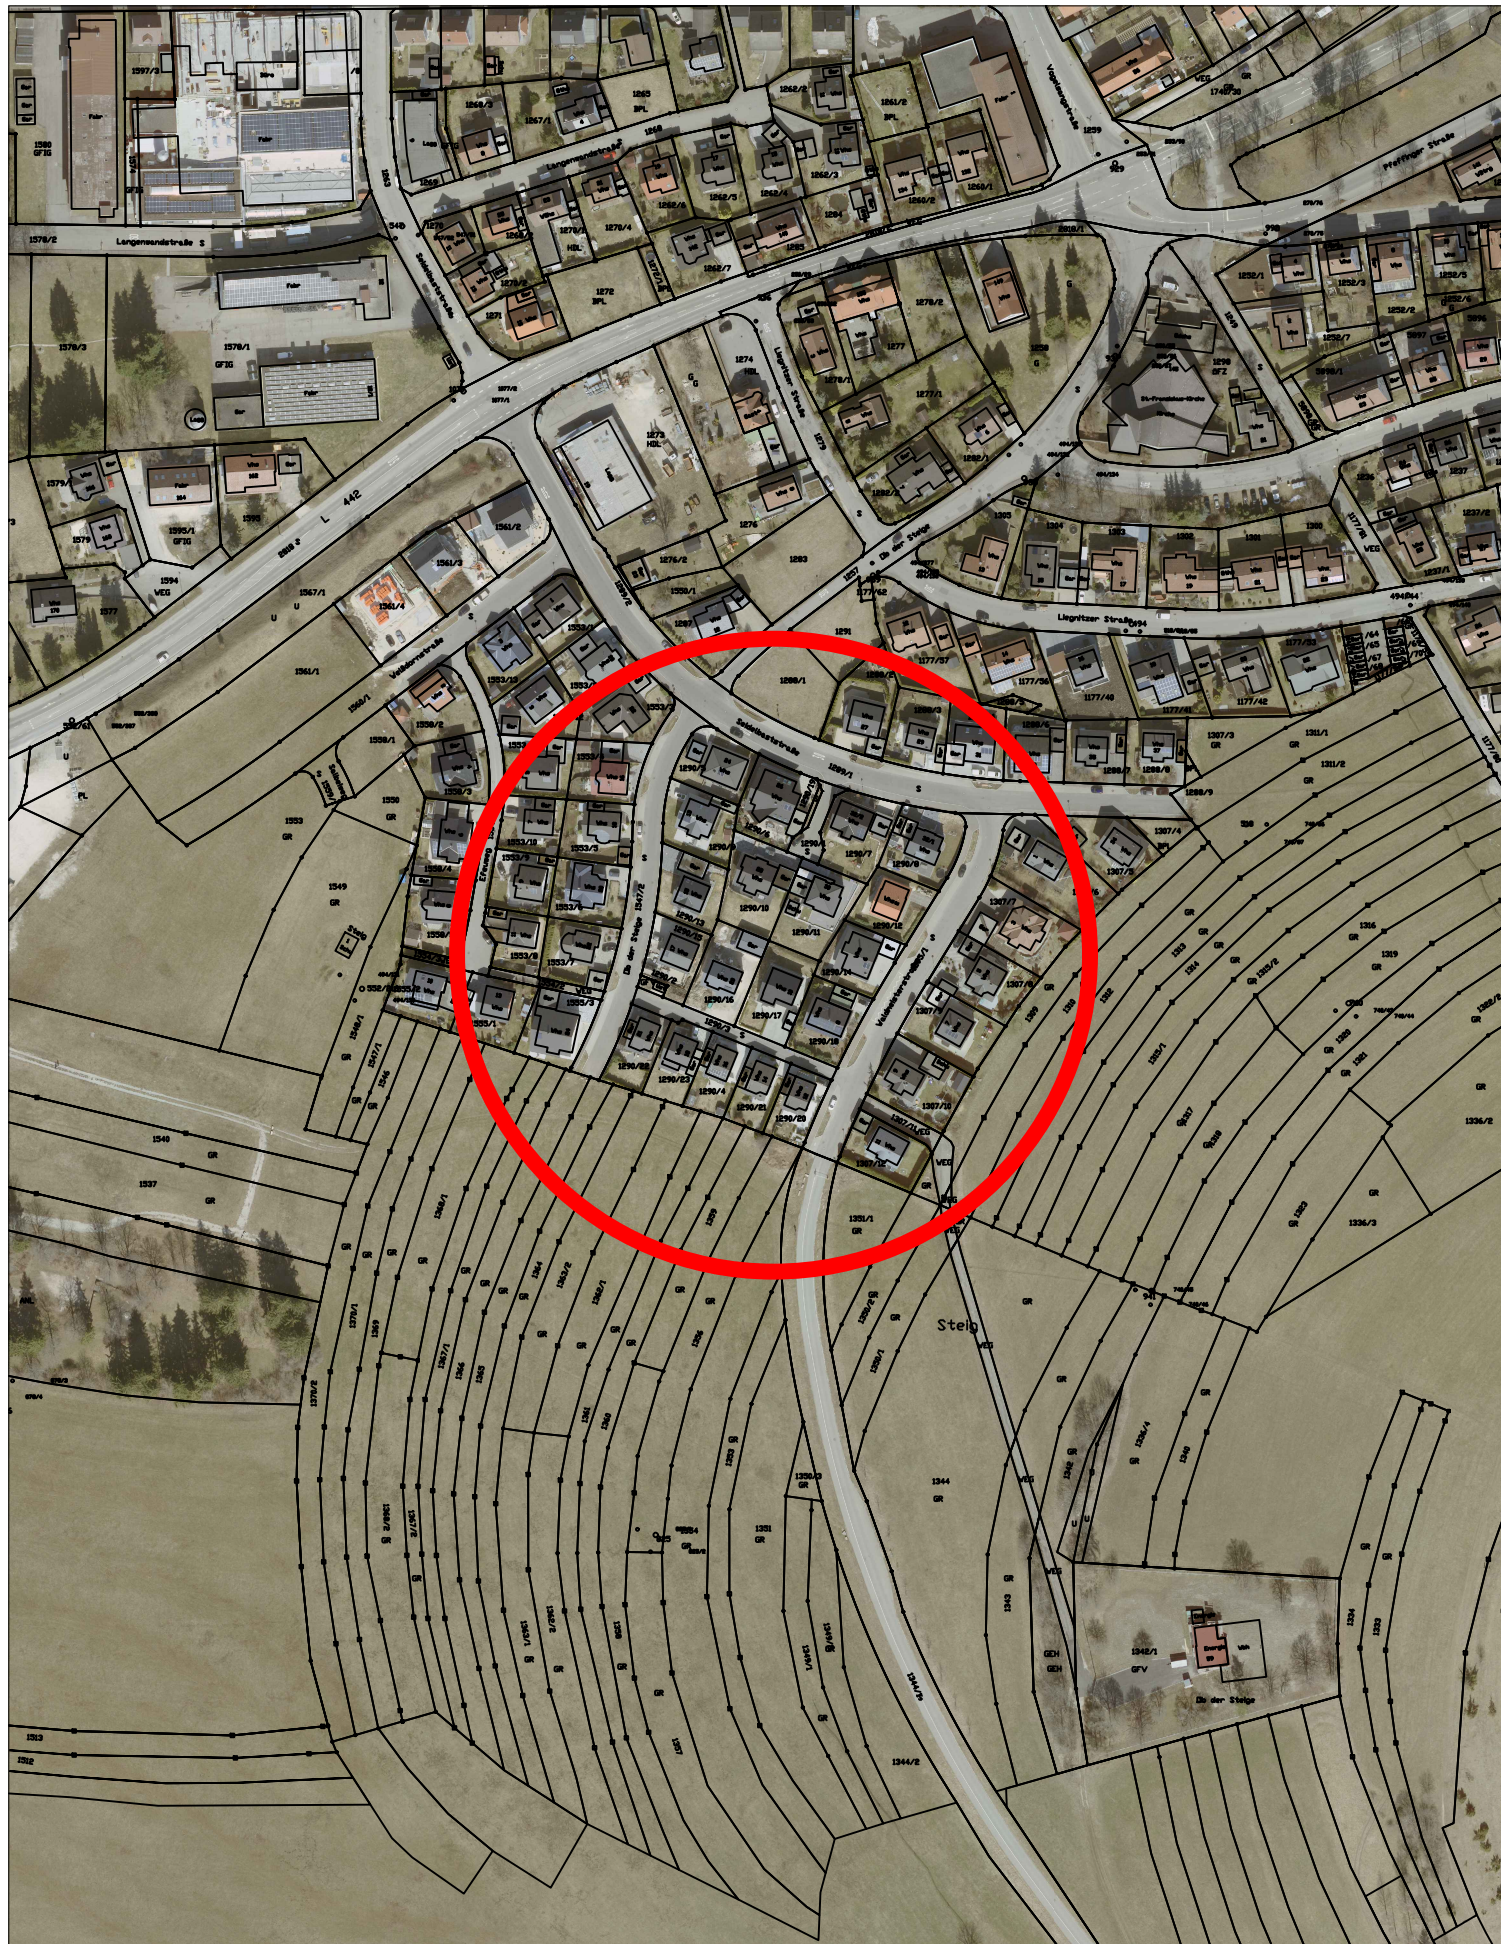

ALBSTADT

Stadtplanungsamt
 61.1 - Si / Schn
 Albstadt, 17.01.2020