



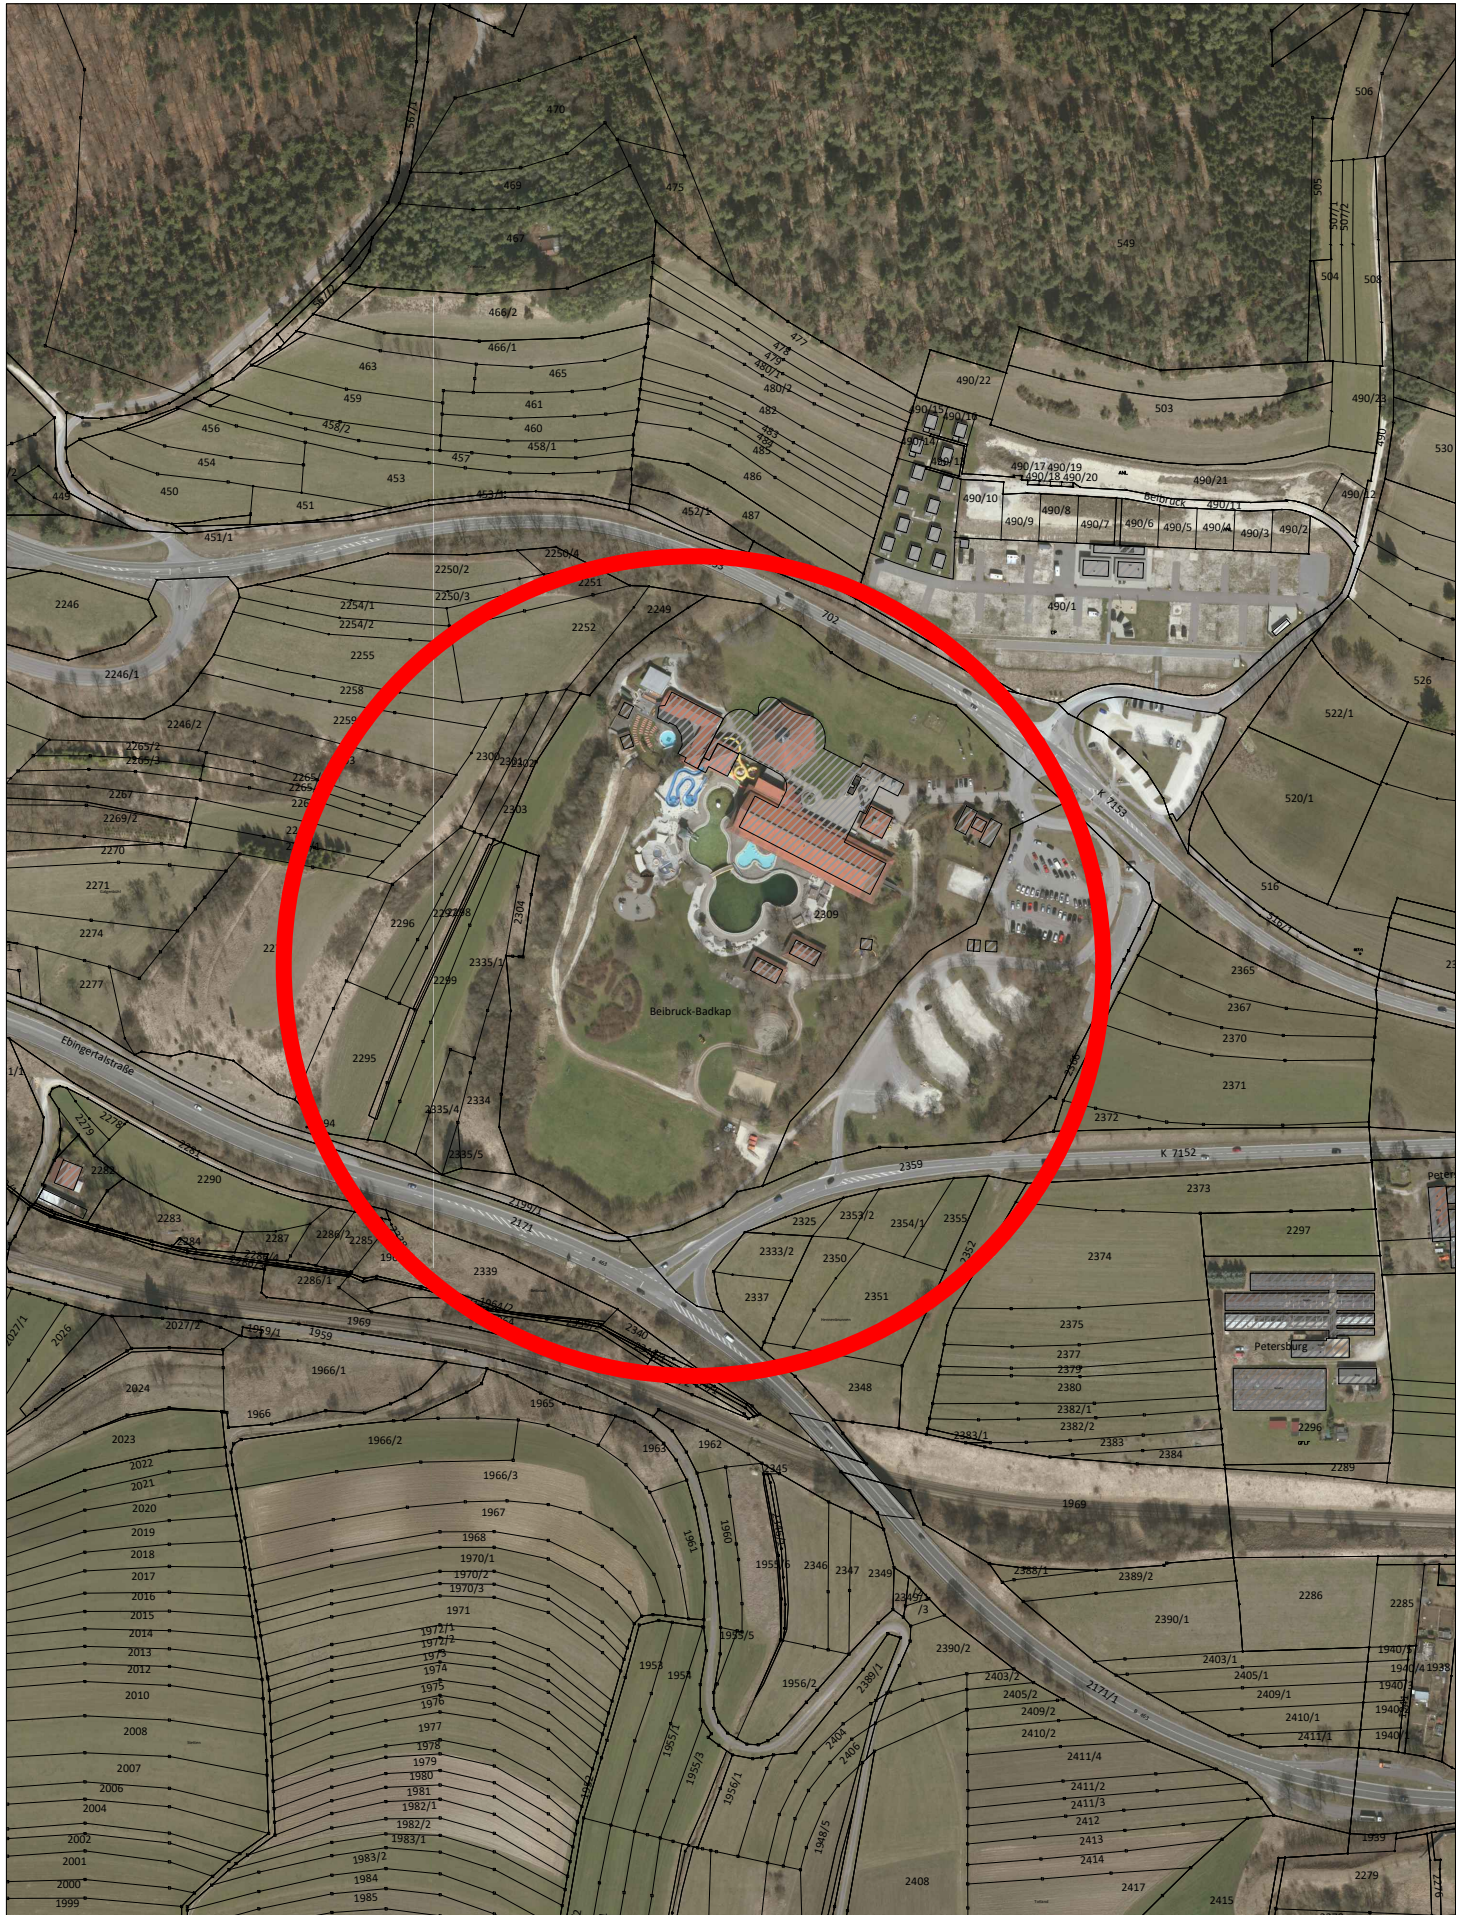

Bebauungsplanänderung
"Badkap"
 Albstadt - Lautlingen

Übersichtsplan mit Luftbild

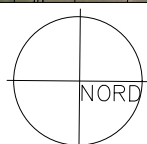

M. 1 : 4000

ALBSTADT

Stadtplanungsamt
 61.1 - Si / No
 Albstadt, 07.11.2019