


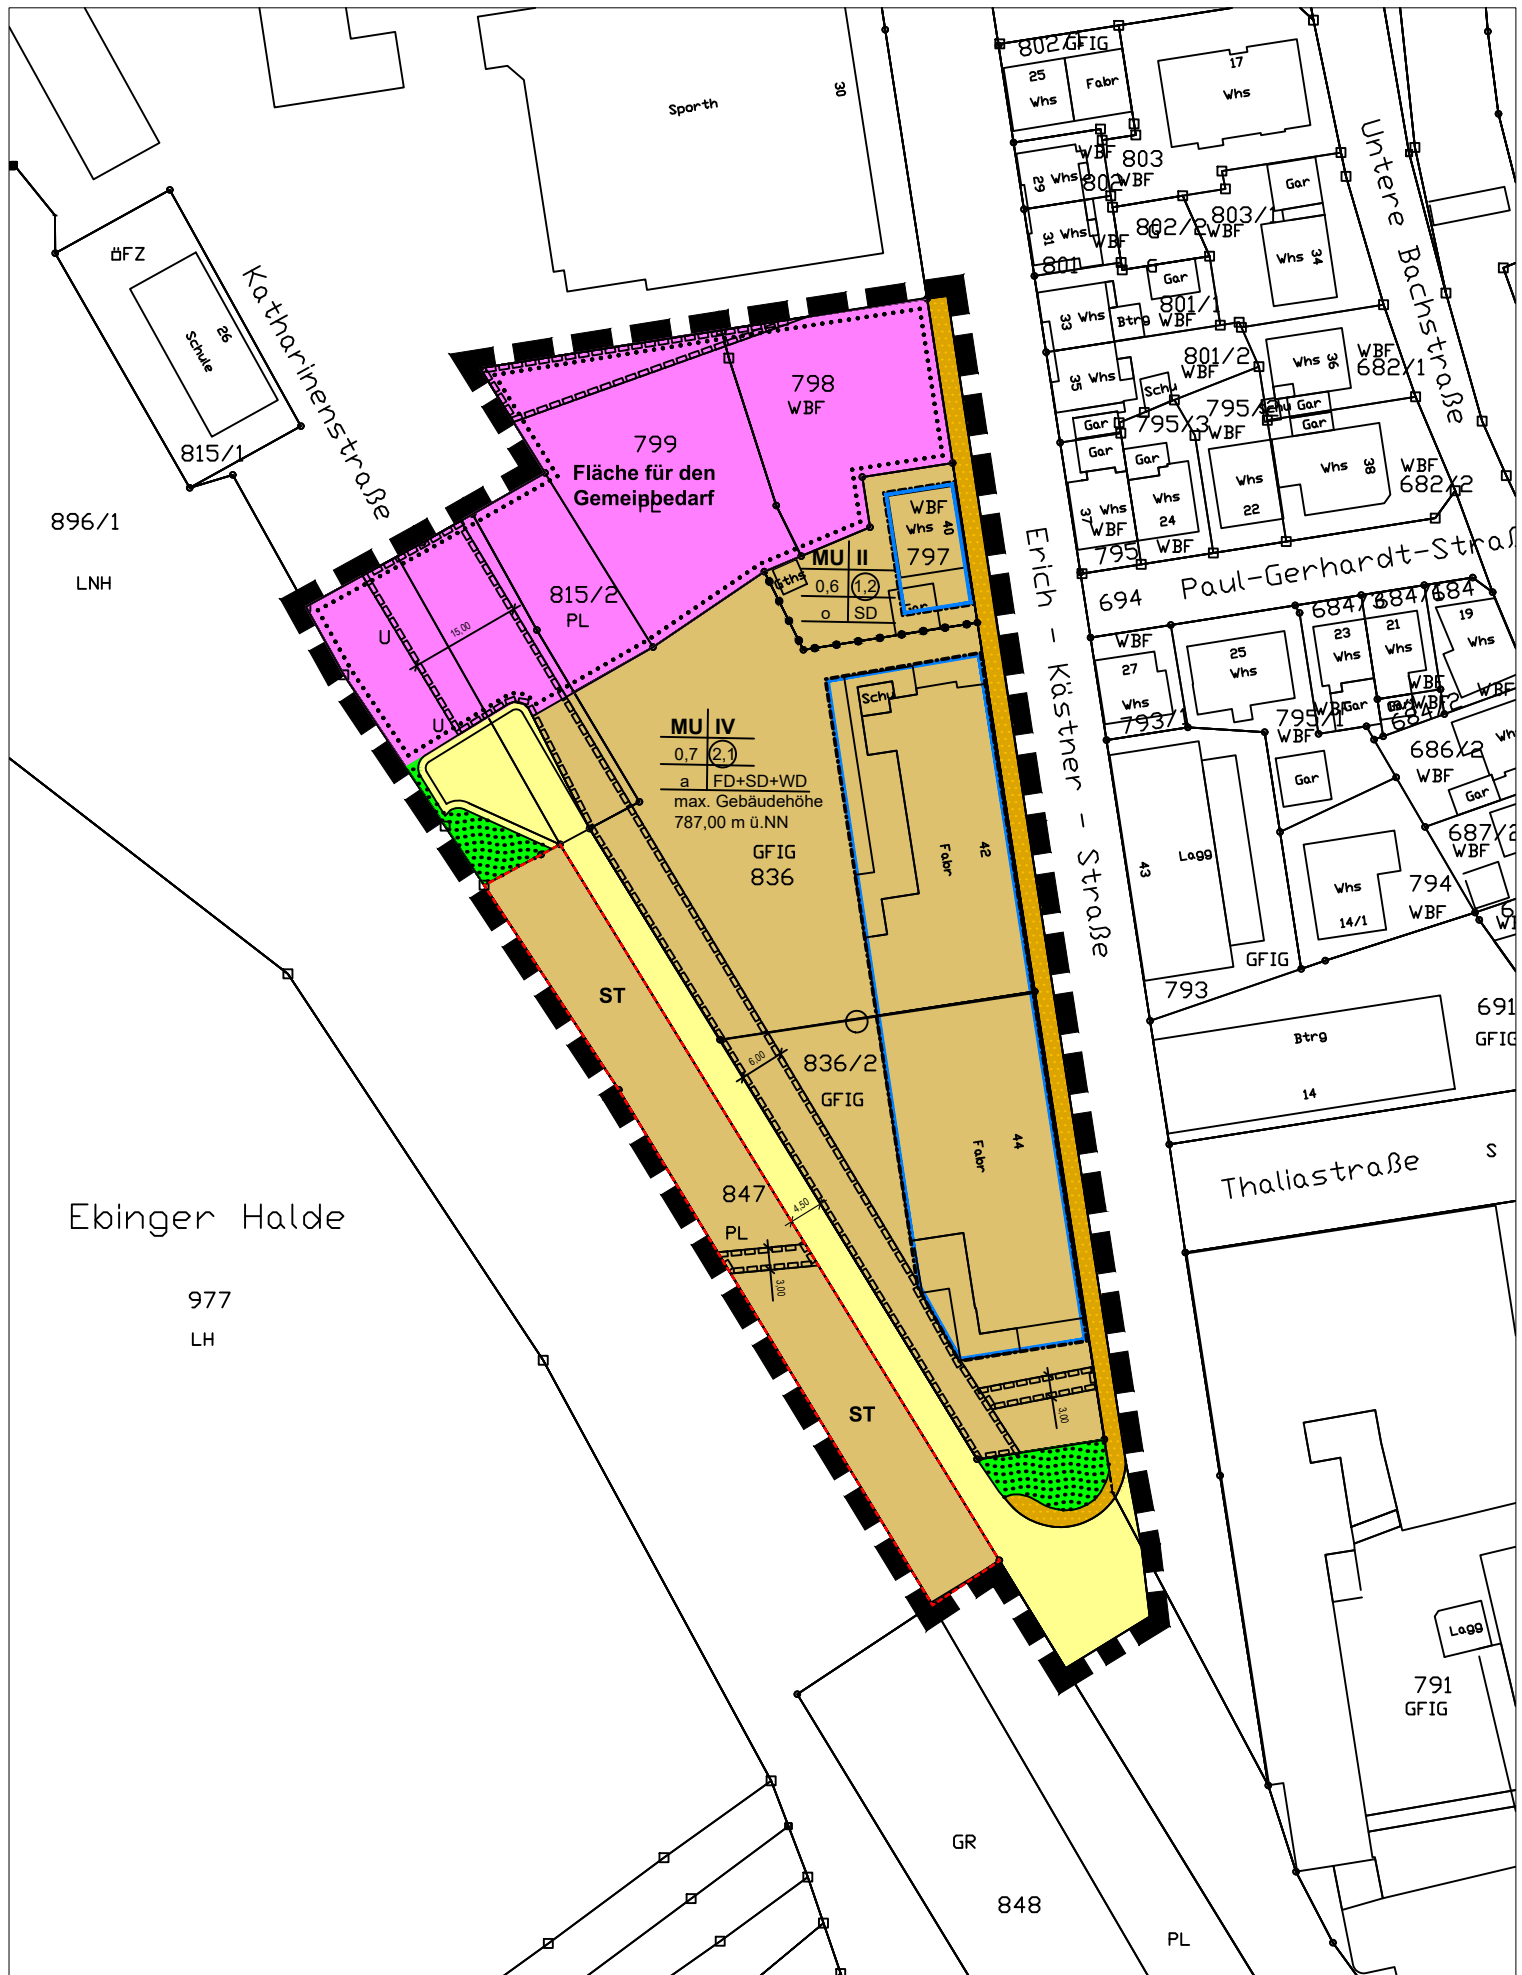

**Bebauungsplanänderung
"Westlich der Erich-Kästner-Straße"
Albstadt - Tailfingen**



M 1:1000

ALBSTADT

Stadtplanungsamt
61.1 - Si / Schn
Albstadt, 14.05.2020