


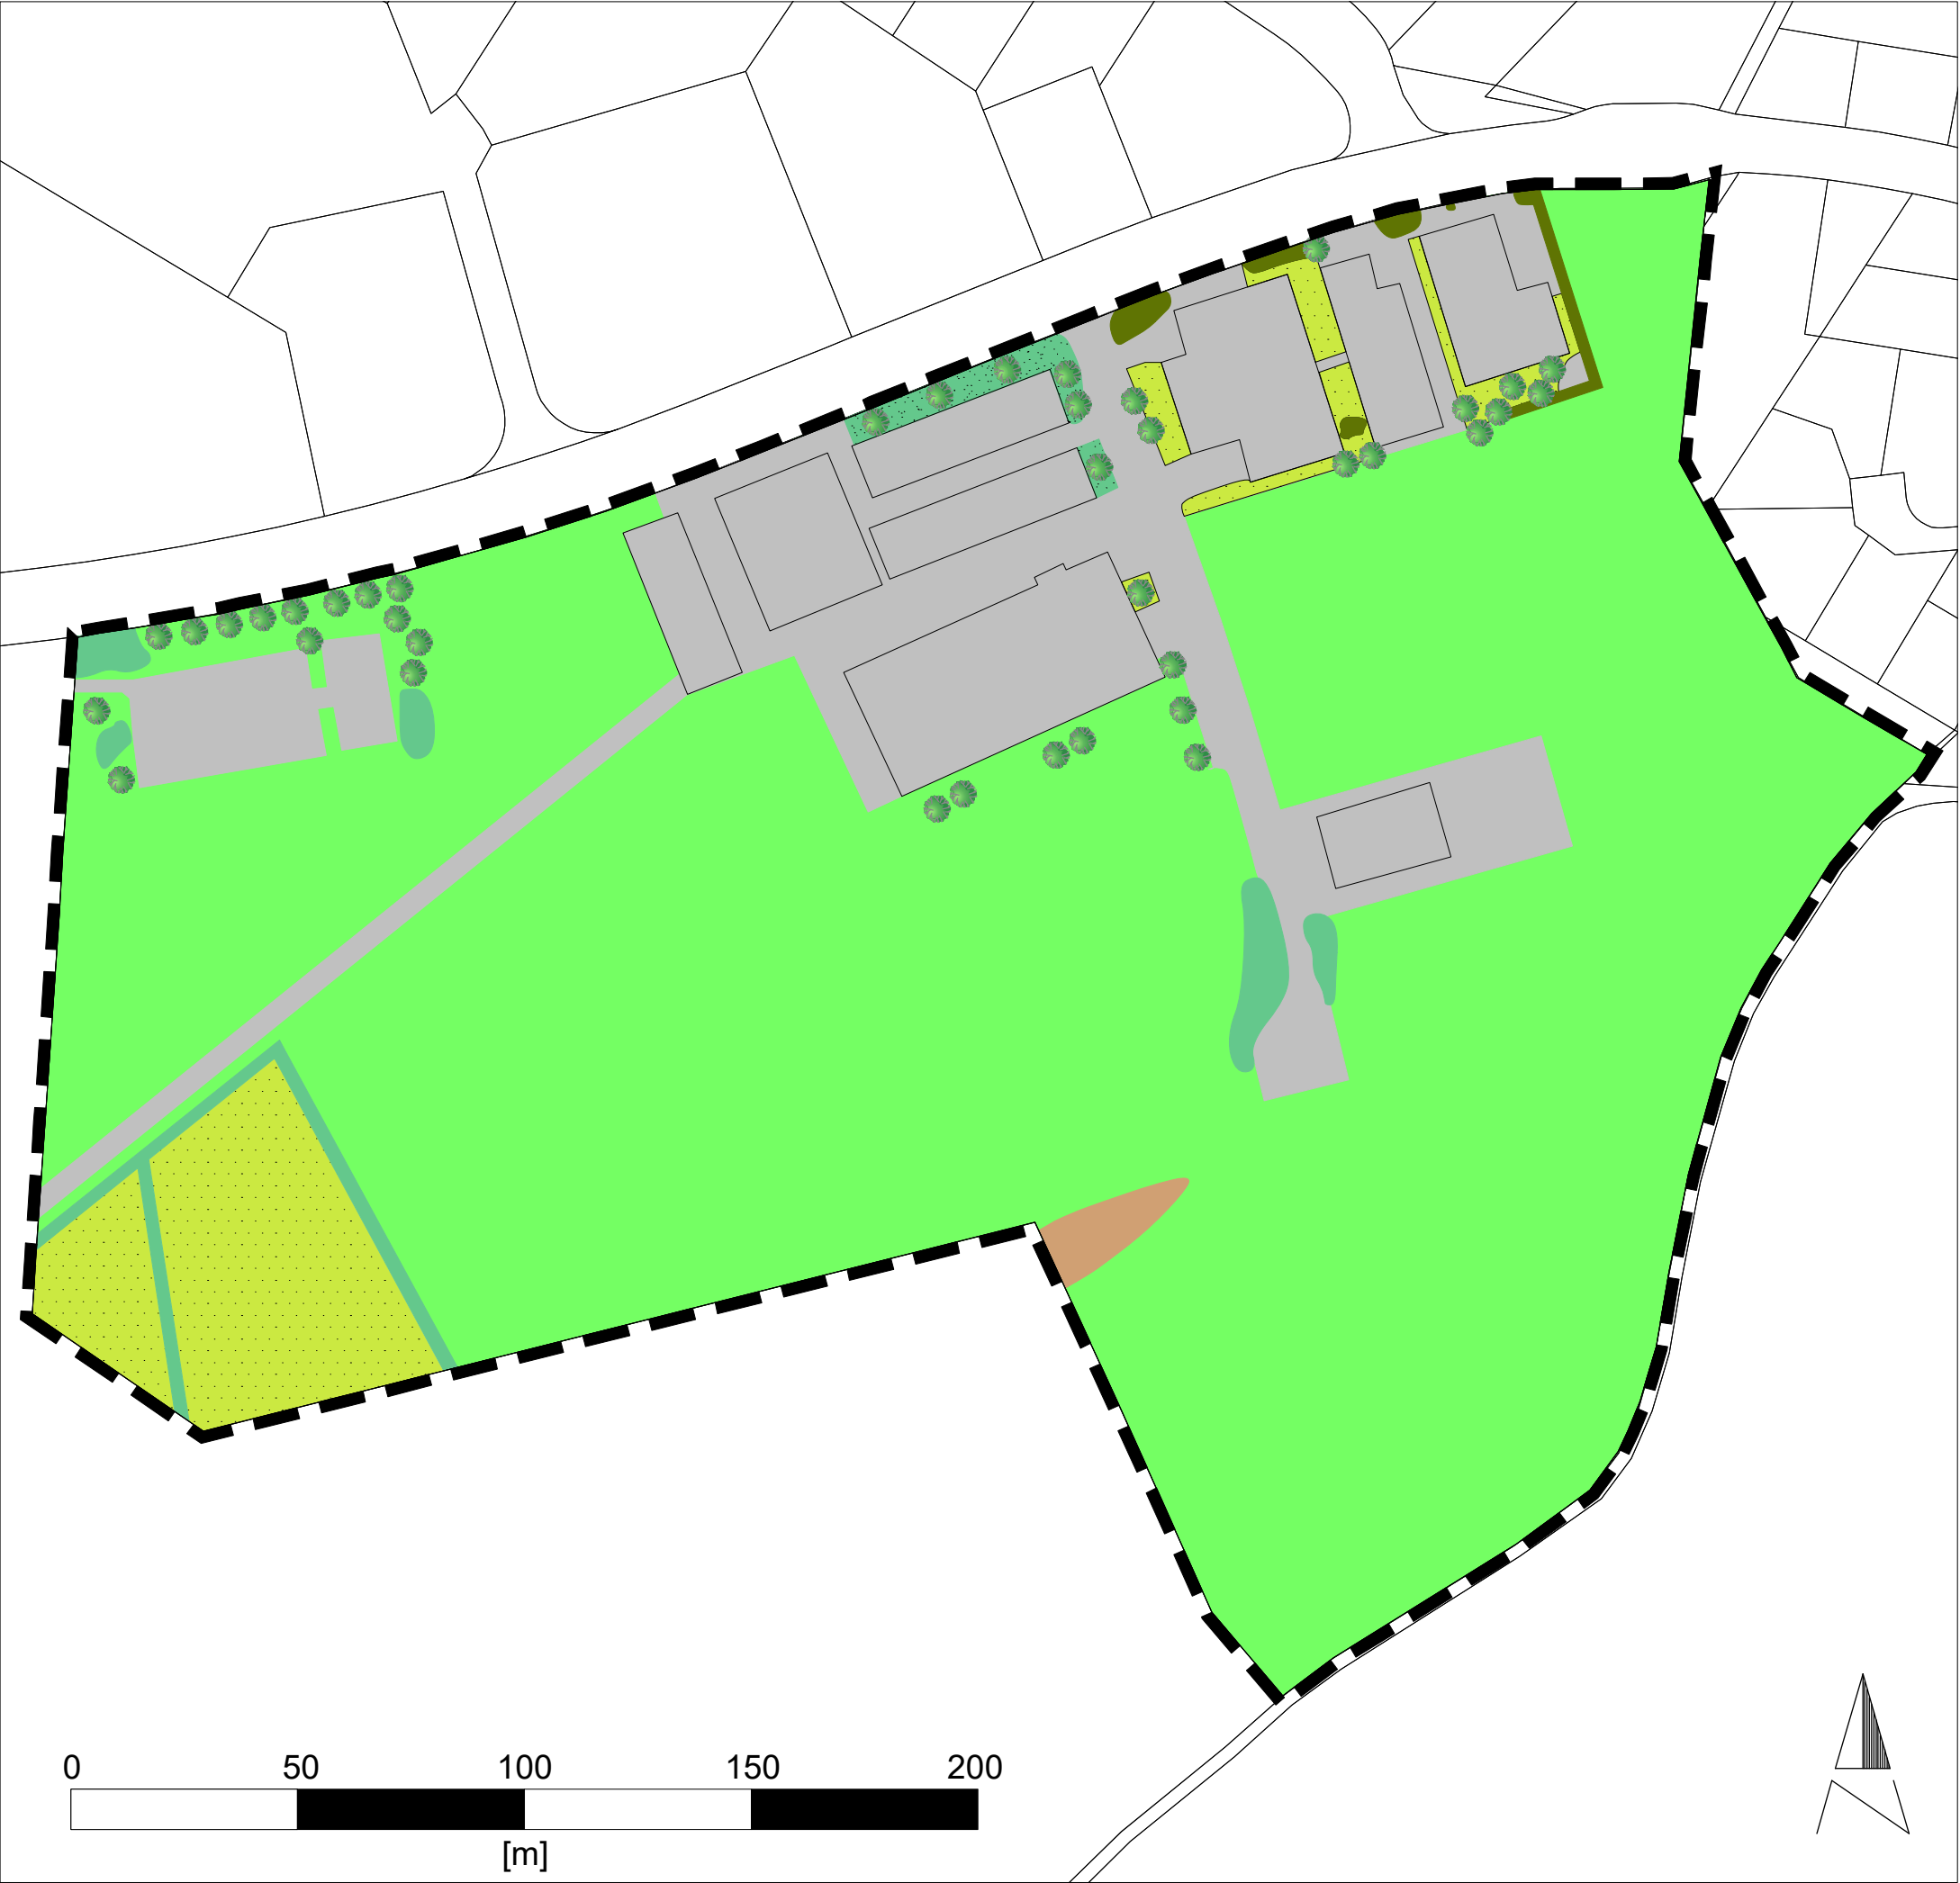

Bebauungsplan GE "Lichtenbol Süd Erweiterung"

Maßstab 1 : 1.500

-  Grenze des räumlichen Geltungsbereichs des Bebauungsplans
-  asphaltierte und/oder bebaute Bereiche (60.10, 60.21)
-  Feldhecke mittlerer Standorte (41.22)
-  Hecke/Gebüsch nicht heimischer Straucharten (41.12, 44.22)
-  Ruderalvegetation (35.60)
-  Zierrasen (33.80)
-  Zierrasen, überdurchschnittliche Artenausstattung (33.80)
-  Fettwiese mittlerer Standorte (33.41)
-  Einzelbäume (45.30)

Auftraggeber: Stadt Albstadt 	
Planersteller: FRITZ & GROSSMANN • UMWELTPLANUNG 72336 Balingen Wilhelm-Kraut-Straße 60 Tel: 07433 / 930363 Fax: 07433 / 930364 E-Mail: info@grossmann-umweltplanung.de	
Kreis: Zollernalbkreis	Gemarkung: Albstadt
Gewerbegebiet "Lichtenbol Süd Erweiterung"	
Plan: Bestandsplan zum Umweltbericht	
Plan-Nr.: 1	Maßstab: 1 : 1.500
Grundlage: ALKIS	Datum:
Datum: 19.11.2020	gefertigt: Beutner
Datum:	anerkannt: