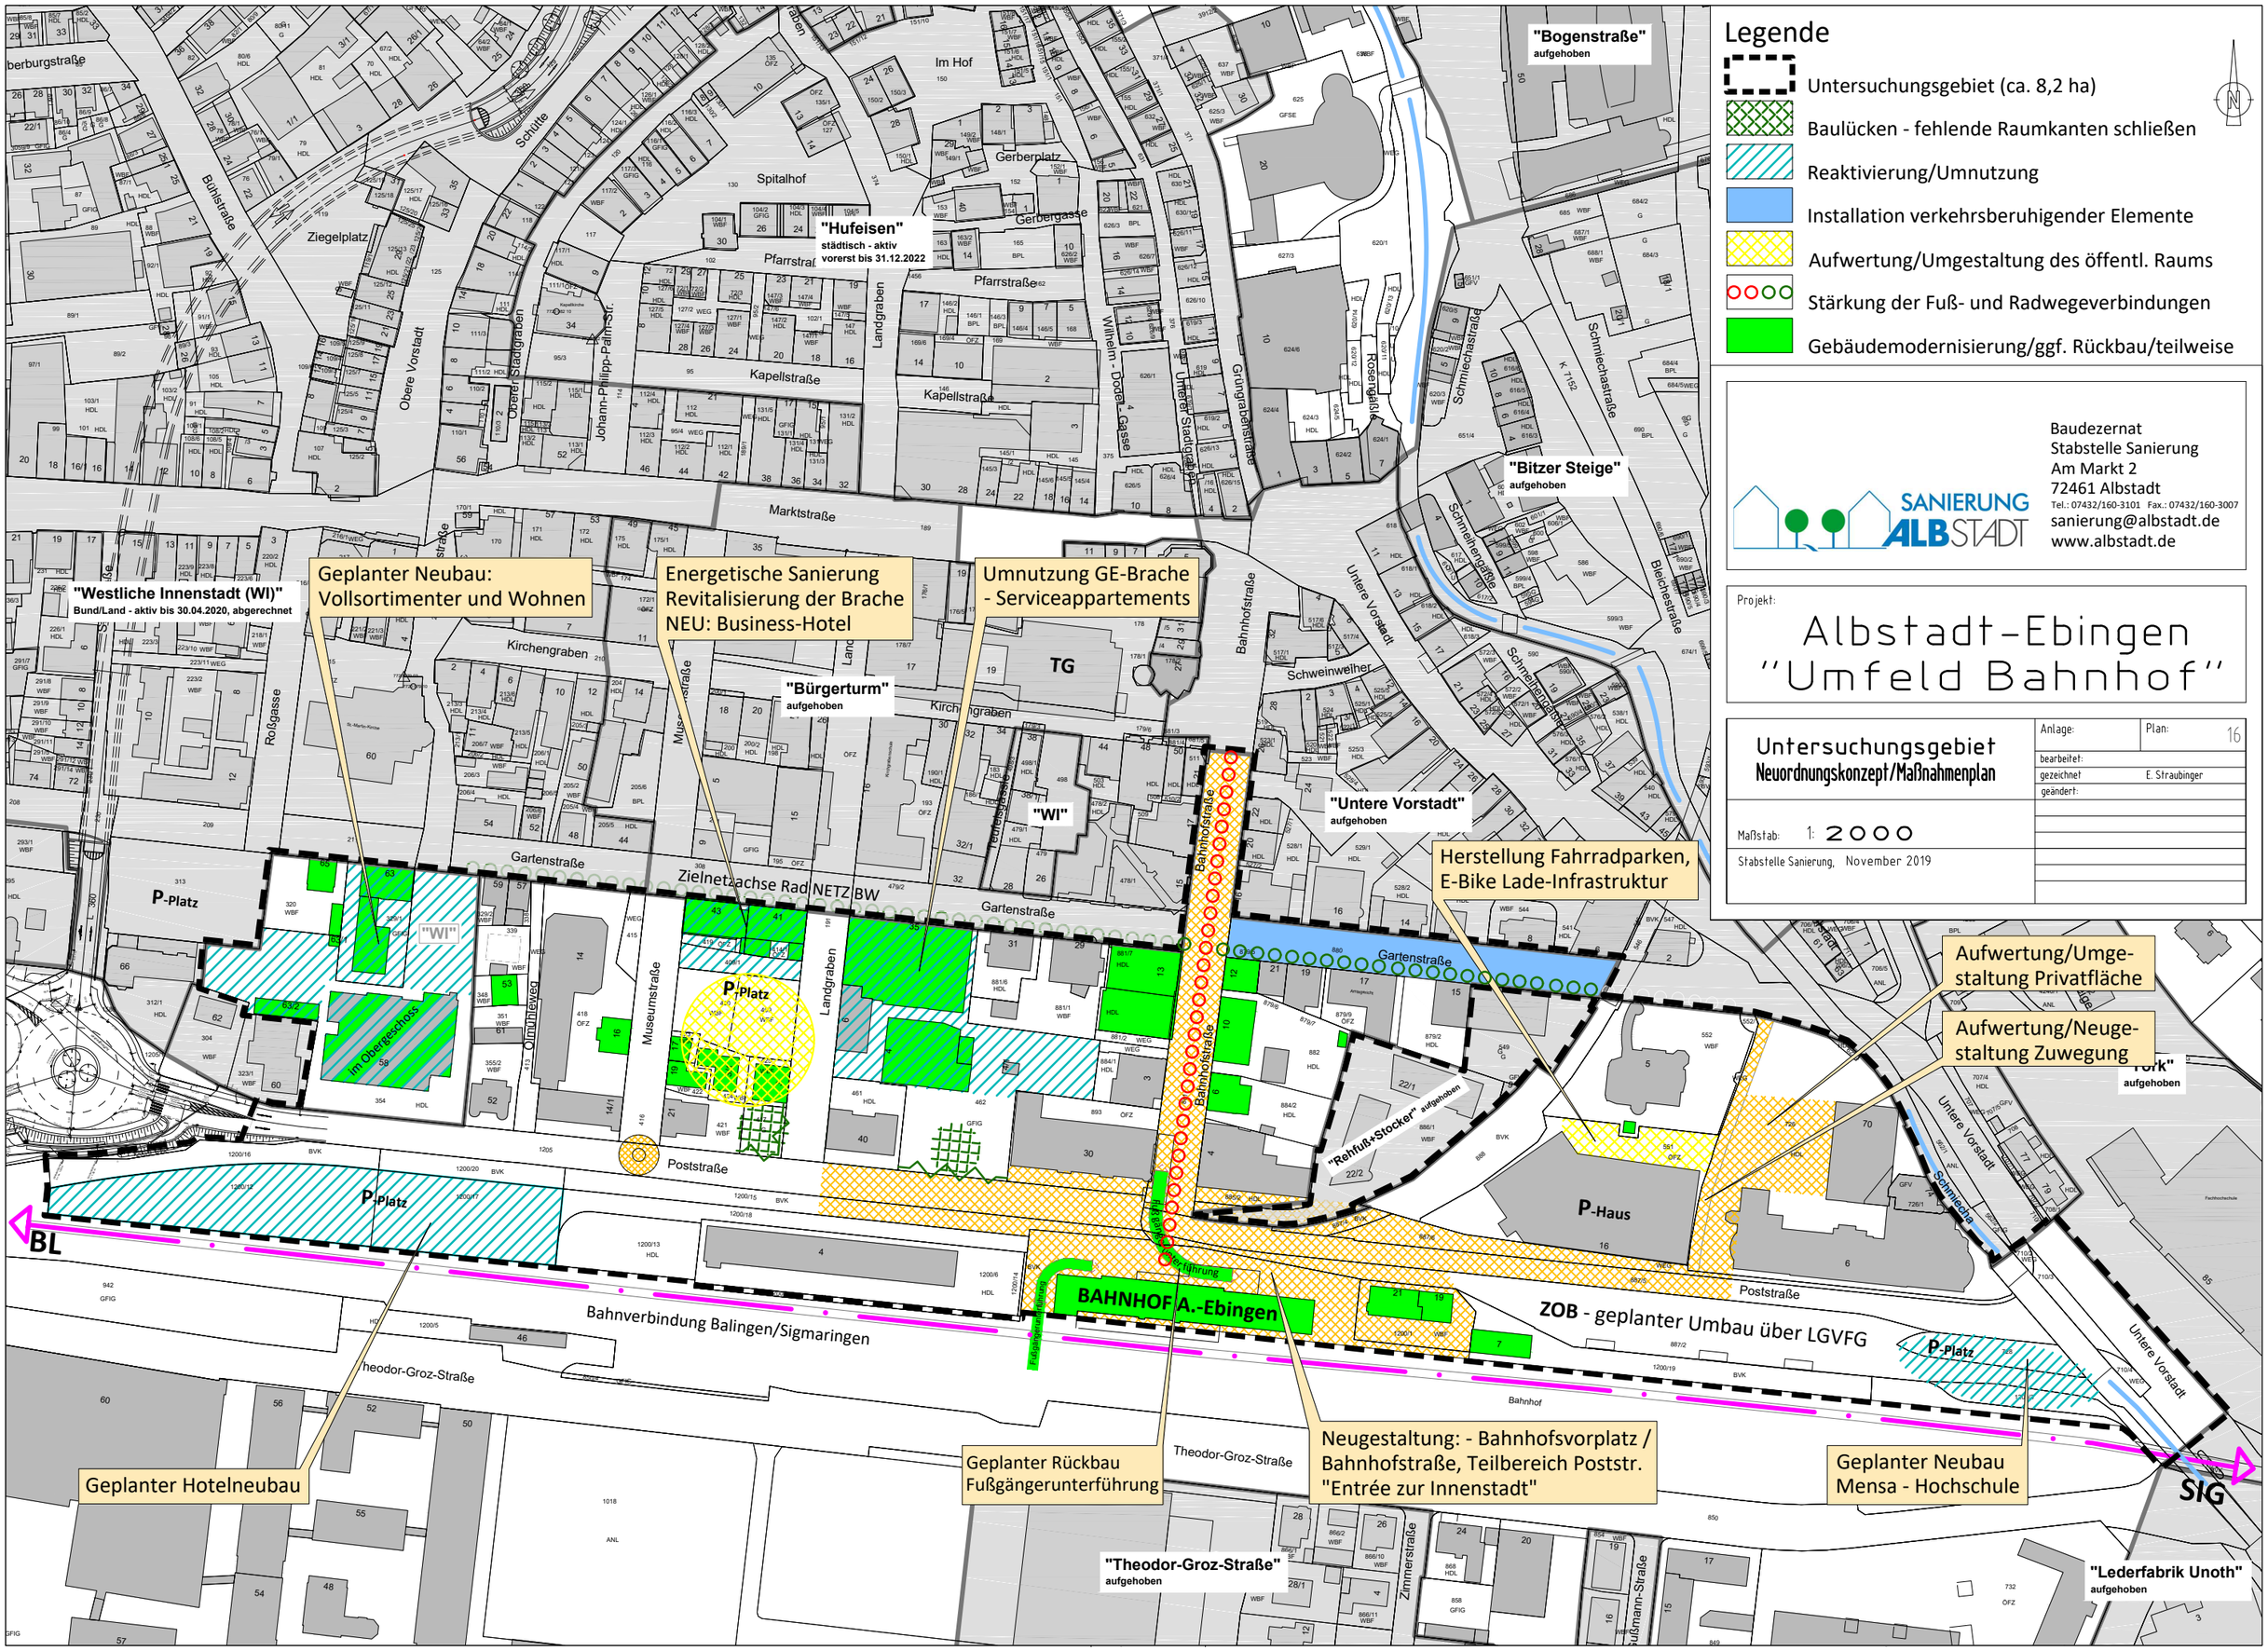


Legende

- Untersuchungsgebiet (ca. 8,2 ha)
- Baulücken - fehlende Raumkanten schließen
- Reaktivierung/Umnutzung
- Installation verkehrsberuhigender Elemente
- Aufwertung/Umgestaltung des öffentl. Raums
- Stärkung der Fuß- und Radwegeverbindungen
- Gebäudemodernisierung/ggf. Rückbau/teilweise

SANIERUNG ALBSTADT

Baudezernat
Stabstelle Sanierung
Am Markt 2
72461 Albstadt
Tel.: 07432/160-3101 Fax.: 07432/160-3007
sanierung@albstadt.de
www.albstadt.de

Projekt:

Albstadt-Ebingen "Umfeld Bahnhof"

Untersuchungsgebiet
Neuordnungskonzept/Maßnahmenplan

Anlage:	Plan: 16
bearbeitet:	
gezeichnet	E. Straubinger
geändert:	

Maßstab: 1: 2000

Stabstelle Sanierung, November 2019