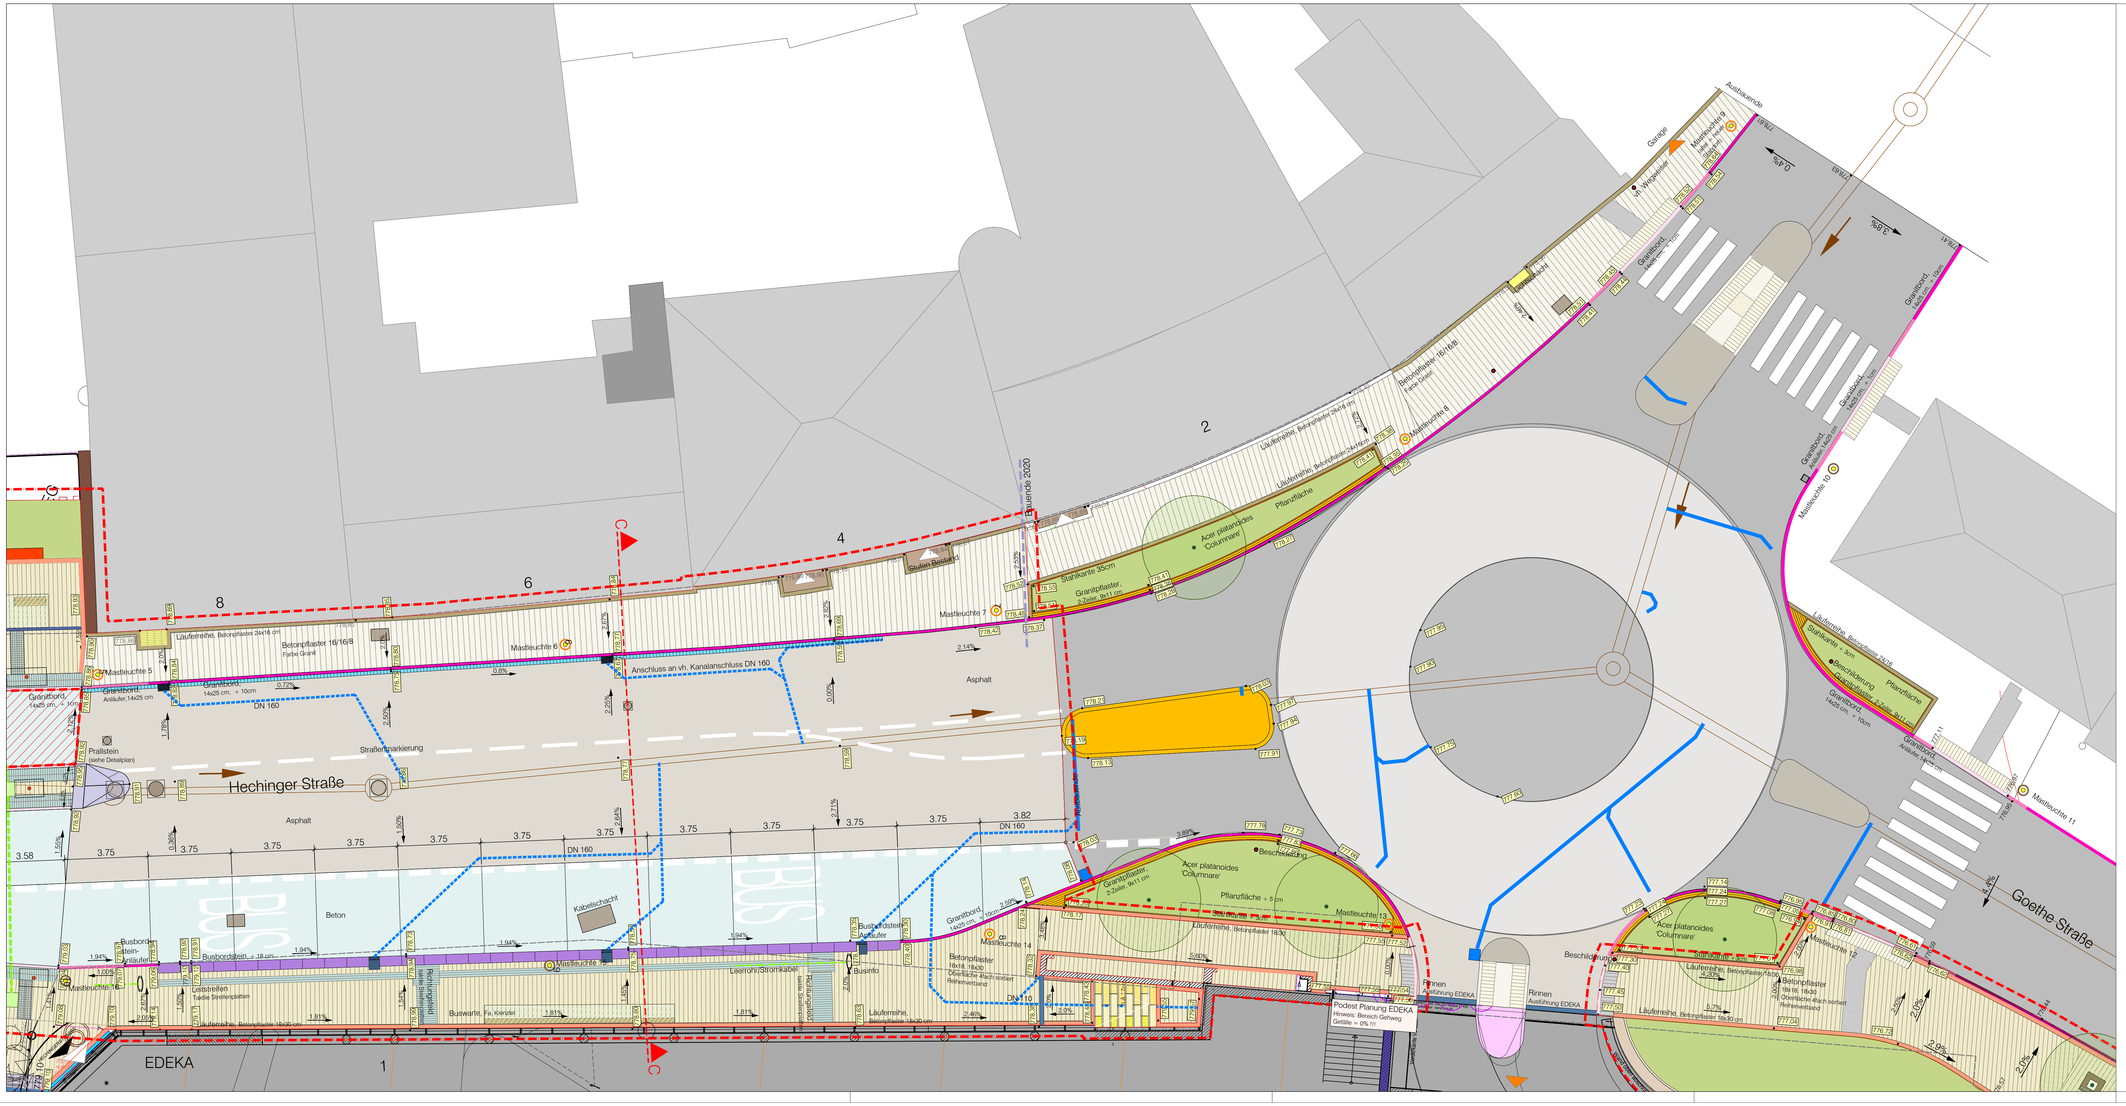


Legende

- Asphalt
- Betonpflaster 16/16/8 Farbe Granit
- Betonpflaster 18x30 / 36x24 /48x24
- Taktiles Leitsystem
- Busbordstein
- Seiteneinlauf für Busbord
- Straßeneinlauf
- Läuferreihe 18/30
- Läuferreihe 24/16
- Granitbord + 1 cm
- Granitbord + 3 cm
- Granitbord + 10 cm
- Granitbord - Anläufer
- Stufen Planung 14/40
- Stufen Bestand
- Prallstein / Köpfe Fußgängerfurt
- Stahlkante + 3 cm
- Grünfläche
- Mastleuchte mit Fundamentplatte
- Mastleuchte mit Erdstück
- Bank
- Buswarte
- Businfo
- Schaltschrank Bestand
- Verteilerkasten
- Lichtschacht
- Baum geplant - Acer platanoides 'Columnare'
- Baum geplant - Amelanchier lamarckii
- Leerrohr / Stromkabel
- Kabelschacht LSA
- Lichtsignalanlage (LSA)
- Schachtdeckel
- Höhe geplant
- Bestandshöhe entspricht geplanter Höhe
- Gefälle
- Zufahrt Garage/TIGA
- Zufahrt Hof
- Eingang
- Grenze Flurstück
- Bearbeitungsgrenze

Index	Änderung	Datum	
B	LSA überarbeitet, Korrekturen SV Albstadt	07.10.2020	od
A	LSA + Taktiles Leitsystem Fußgängerfurt	02.10.2020	od

Albstadt Tailfingen

projekt: Albstadt -Tailfingen
planinhalt/titel: 7. BA Hechinger Straße Ausführung Lageplan 2 - Südlicher Abschnitt
maßstab: M. 1/100

NUR ZUR KALKULATION !

ERNST + PARTNER LANDSCHAFTSARCHITEKTEN bdla
mühlenstrasse 80 54296 trier
fon 0651. 910 42-0
fax 0651. 910 43-30
www.bueroernst-partner.de
email@bueroernst-partner.de

gez od
gepr ja
bearbeitung Index B

planstand 02.10.2020
plan-vr/806_A_HECH_LA-02.01

P:\1806_Albstadt-Tailfingen\03_Planer\05 Ausführung\7. BA Hechinger Straße\1806_A_HECH_01_2020-11-25.dwg