



# Geländergestaltung Renaturierung Schmiecha in A-Onstmettingen

Bereich  
Schwabstraße

Geländer-Elemente: 2 St H: 100 cm / L= 1,85 m  
mit ca. 10 cm Abstand mittels Fussplatten mit Beton-Aufkantung verdübelt.  
Rahmen: 70mm x30mm-Profil Füllung: Flachstahl: 60mm x10mm  
feuerverzinkt und farbbehandelt: Farbe DB 703

M 1:25

Detail-Schnitt:  
Vorbetonierte Betonaufkantung

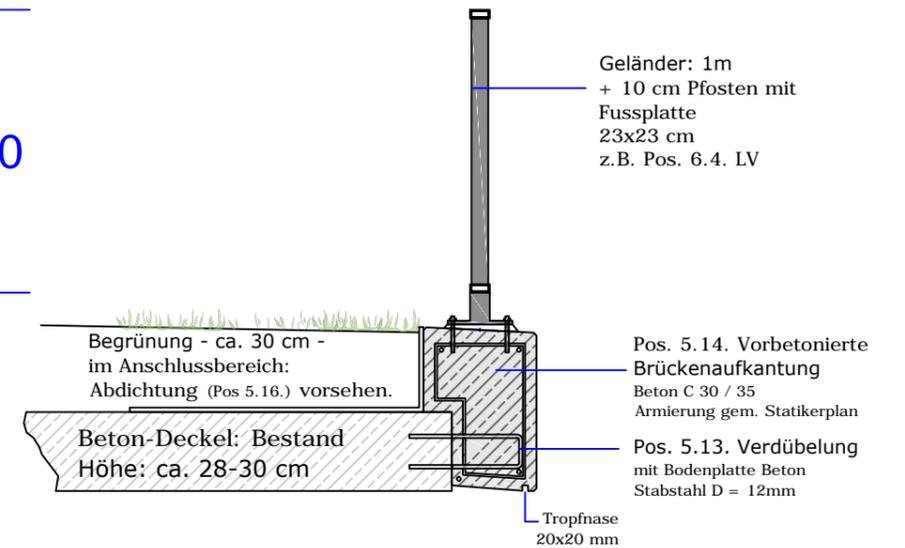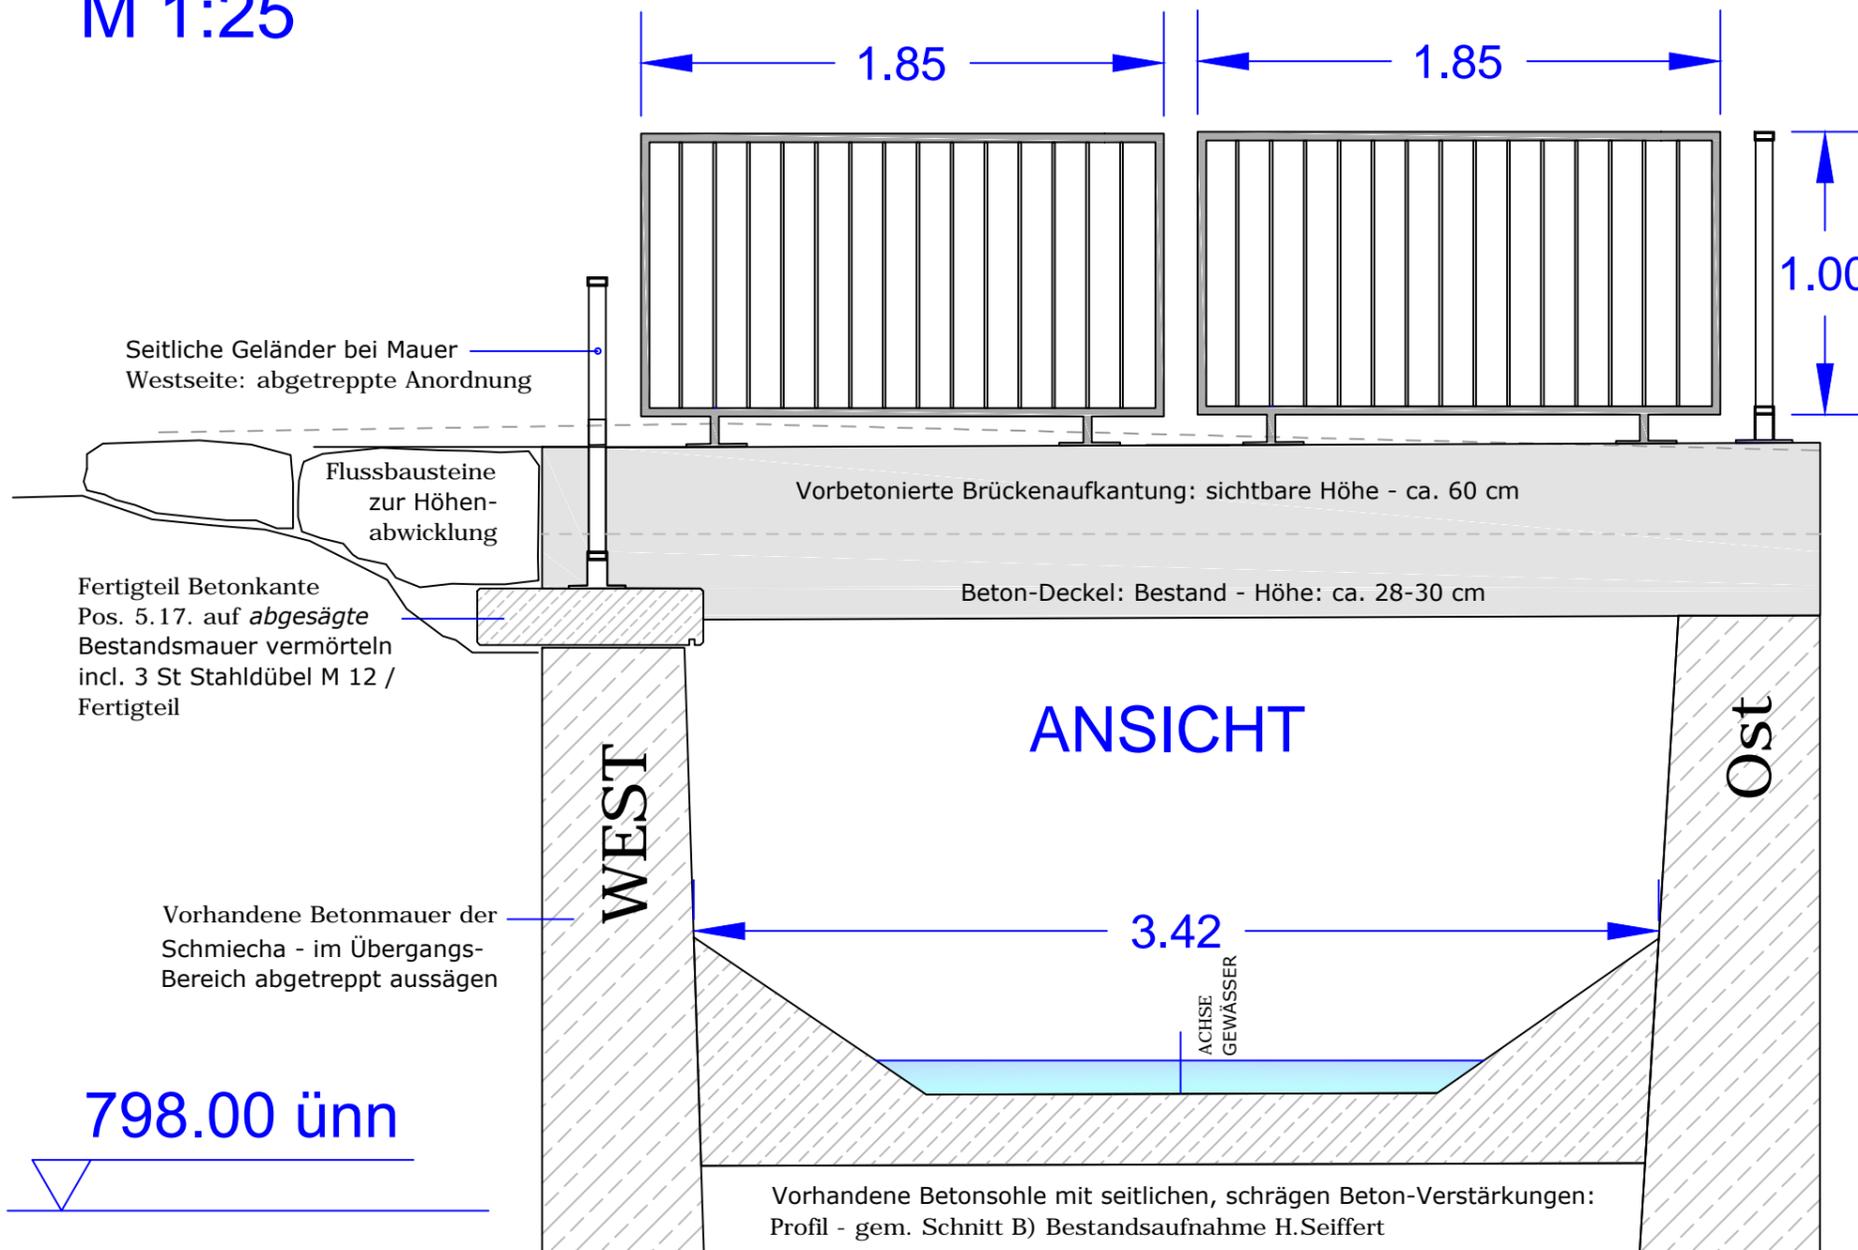

**Detailplan M 1:25**  
**Brückenaufkantung)**  
Geländergestaltung  
bei Betonplatte Nord

Atelier C)

Rolf Kästle Freier Garten- und Landschaftsarchitekt

Birnbaumstr. 4 in 72461 Albstadt: Tel: 07432 / 60 57 074

Datum: neu 4.3.2021

**Hinweis:**  
Bei Brückenplatte Süd  
hat Aufkantung geringere Höhe  
siehe Pos. 5.15.  
Konstruktionsprinzip - bleibt aber.

**Bauherr:**  
**Stadt Albstadt**