


Ausführungsplan - Querprofil: Schnitt 1) M 1: 50

Renaturierung der Schmiecha - im Bereich Schwabstraße
in Albstadt-Onstmettingen

Bauherr:
Stadt **ALBSTADT**

Gesamtabtrag - ca. 9 m³
(mit Schichtaushub)

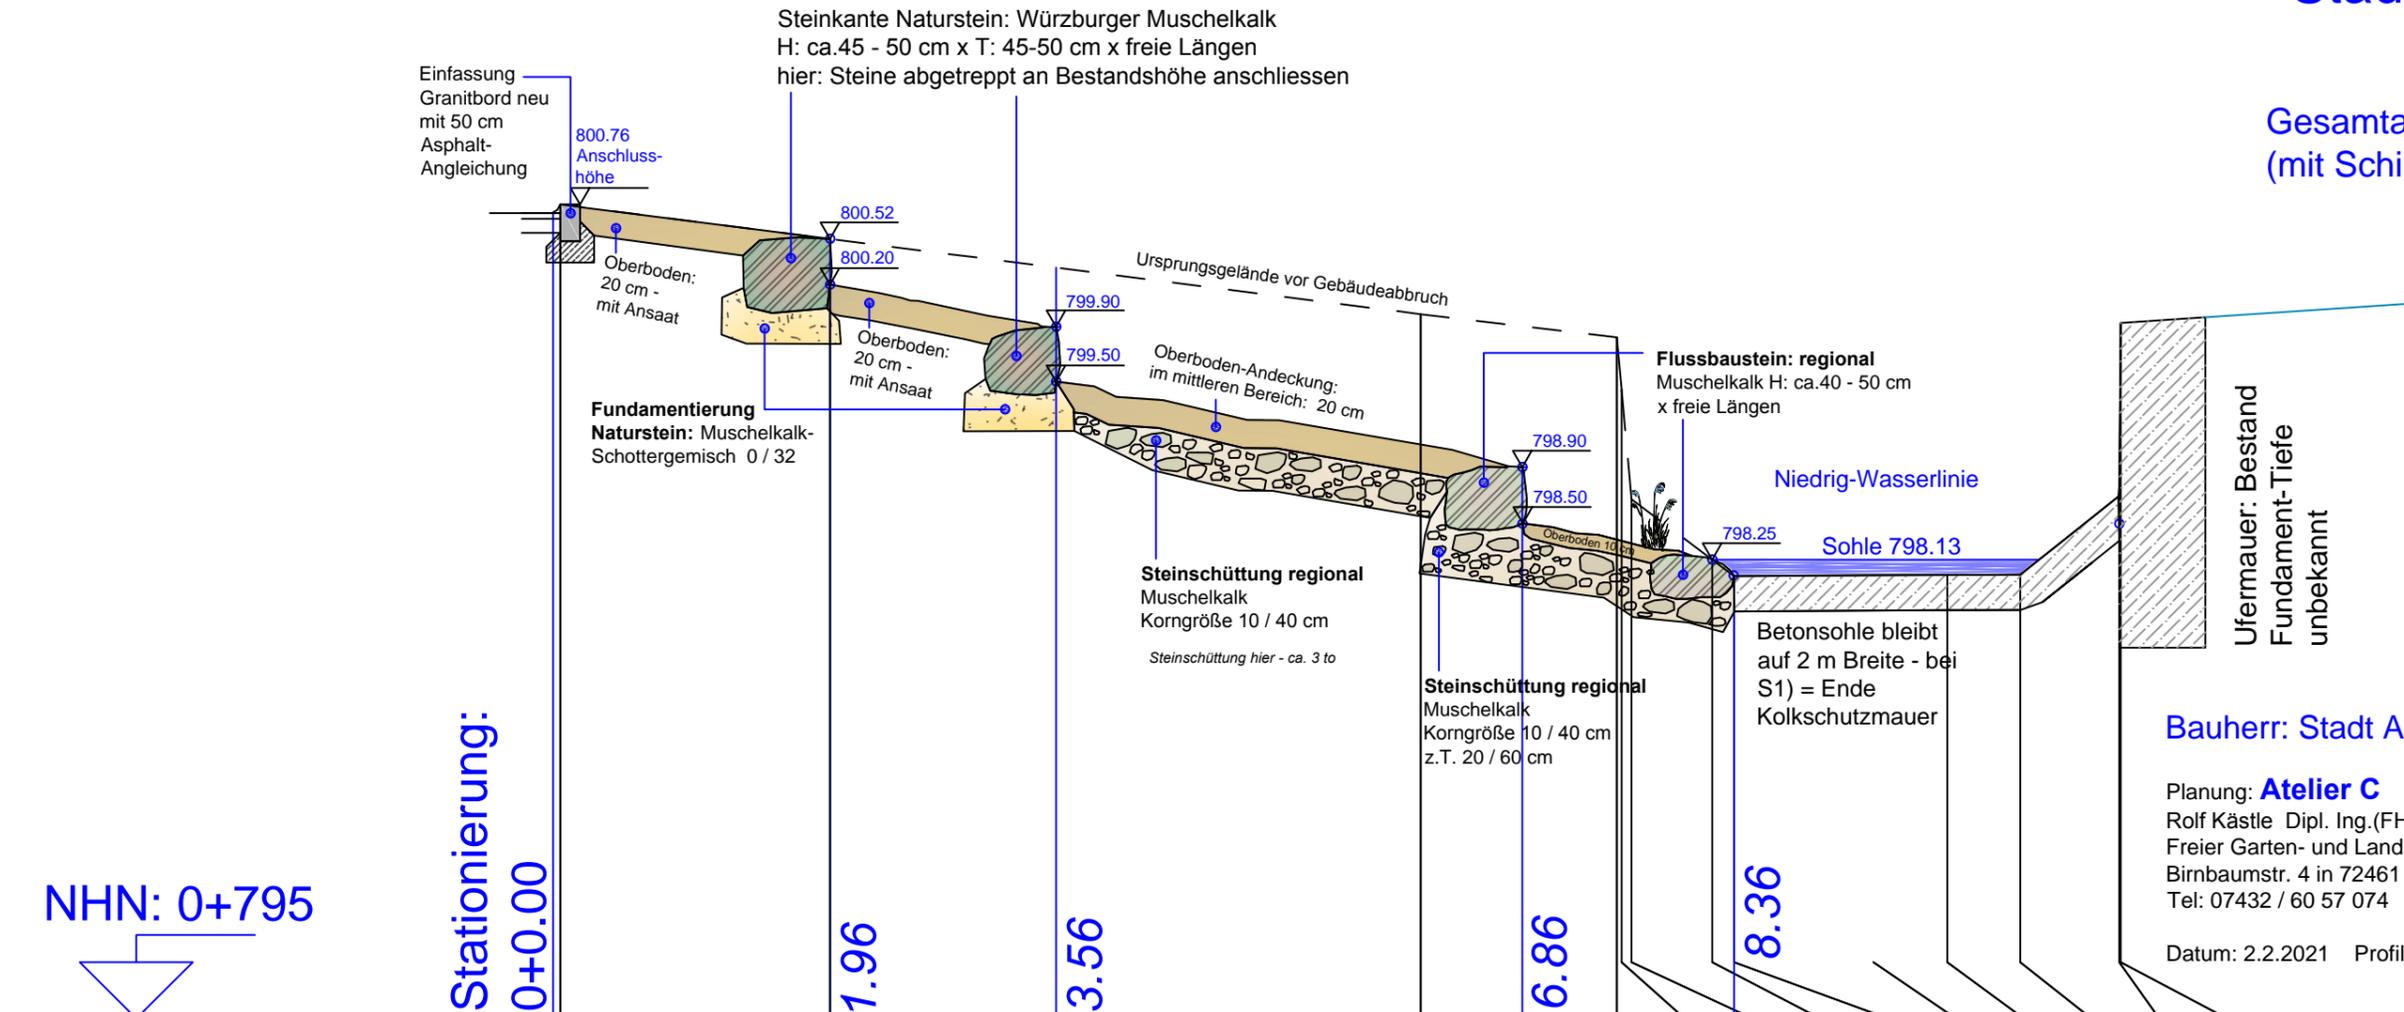

Bauherr: Stadt Albstadt
Planung: **Atelier C**
Rolf Kästle Dipl. Ing.(FH)
Freier Garten- und Landschaftsarchitekt
Birnbäumstr. 4 in 72461 Albstadt
Tel: 07432 / 60 57 074
Datum: 2.2.2021 Profilaufnahme Bestand: Stadt Albstadt

Stationierung Bestand	0.05			6.14	7.52	7.56	7.63	8.20	8.36	9.34	9.86	10.38	11.08	11.09
	800.76			799.98	799.82	799.45	798.67	798.25	798.13	798.14	798.14	798.14	798.76	799.92