Ausführungsplan - Querprofil: Schnitt 2) M 1: 50

Renaturierung der Schmiecha - im Bereich Schwabstraße in Albstadt-Onstmettingen

Bauherr:
Stadt ALBSTADT

Gesamtabtrag - ca. 16 m3
(mit Schichtaushub)

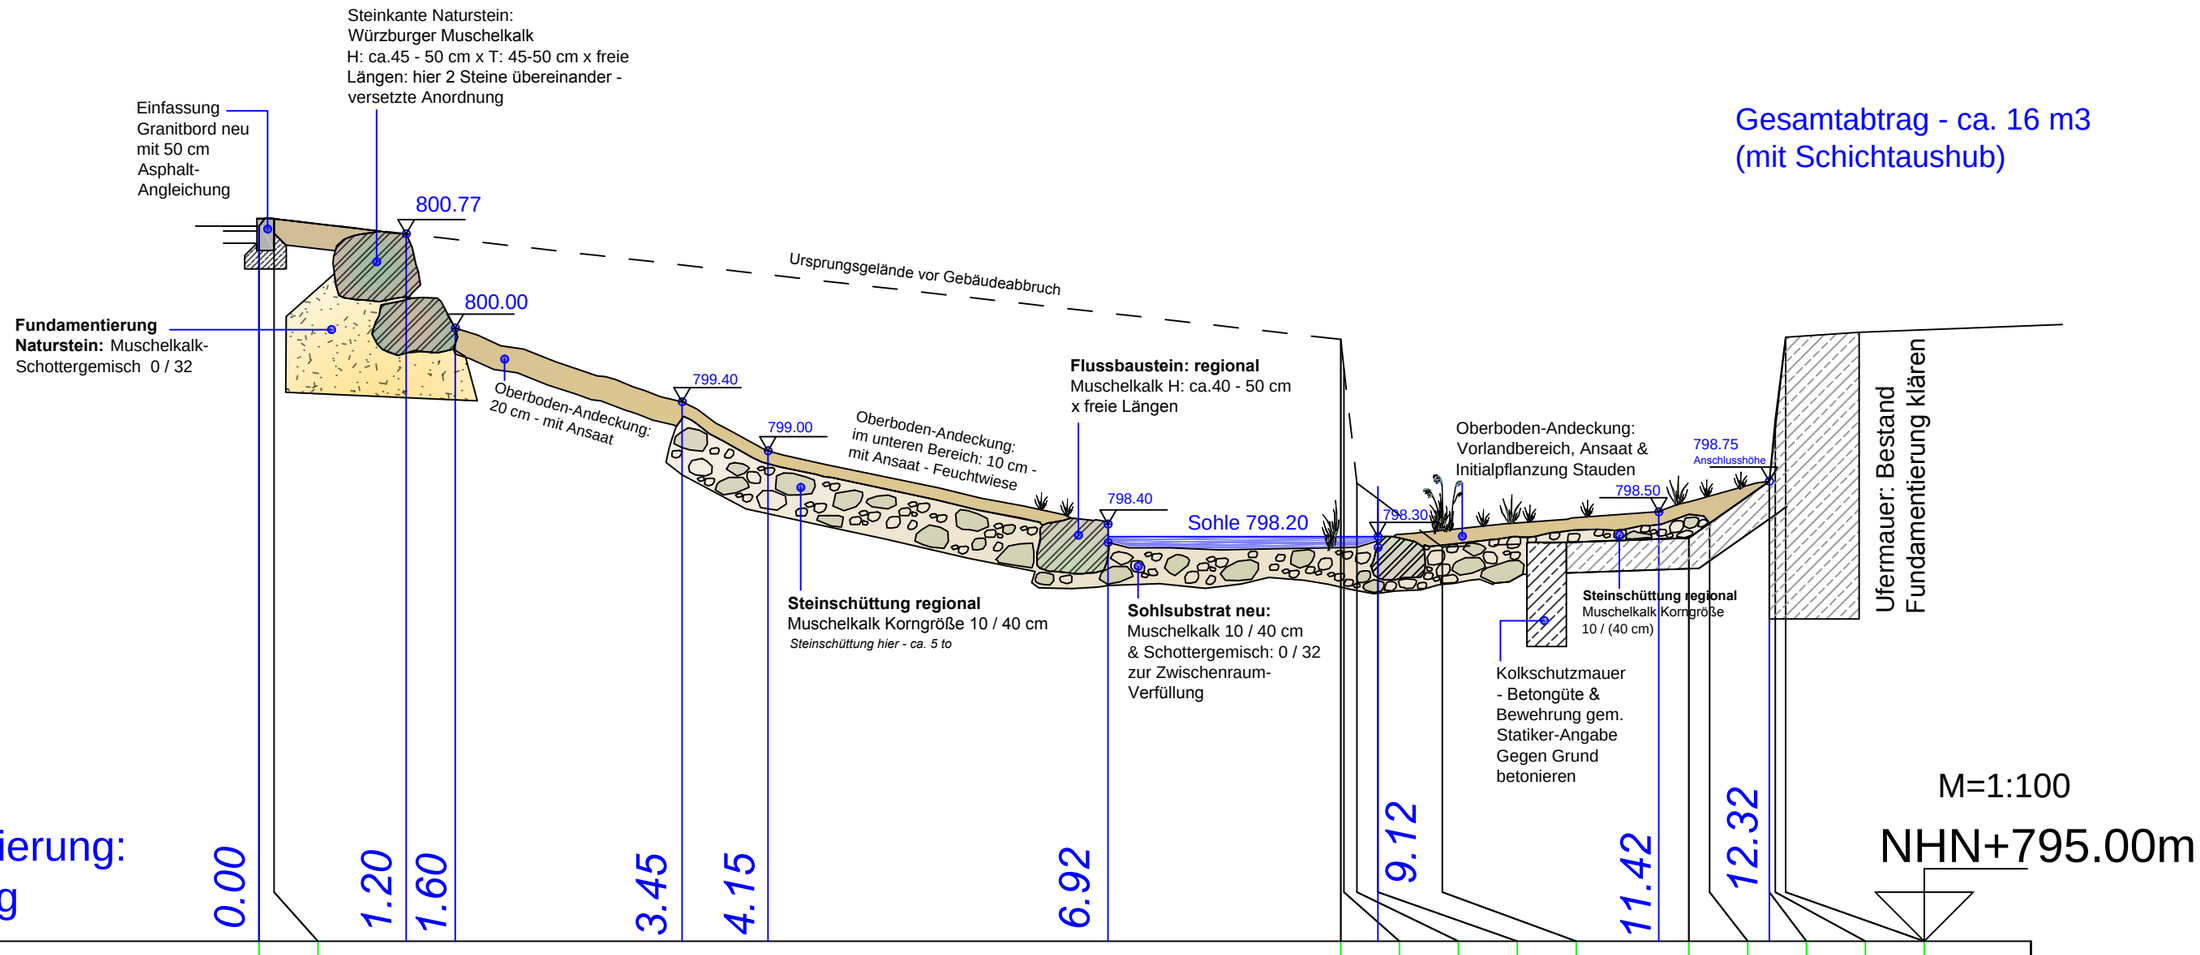

Stationierung [m]	0.00	0.12	8.82	8.85	8.95	9.12	9.65	11.66	11.83	12.32	12.37	12.45
Höhe VERB [m+NHN]	800.83	800.89	799.91	799.67	798.73	798.61	798.21	798.29	798.41	798.75	799.26	799.92

Bauherr: Stadt Albstadt

Planung: **Atelier C**
Rolf Kästle Dipl. Ing.(FH) Freier Garten- und Landschaftsarchitekt
Birnbaumstr. 4 in 72461 Albstadt Tel: 07432 / 60 57 074

Datum: 2.2.2021 Profilaufnahme Bestand: Stadt Albstadt