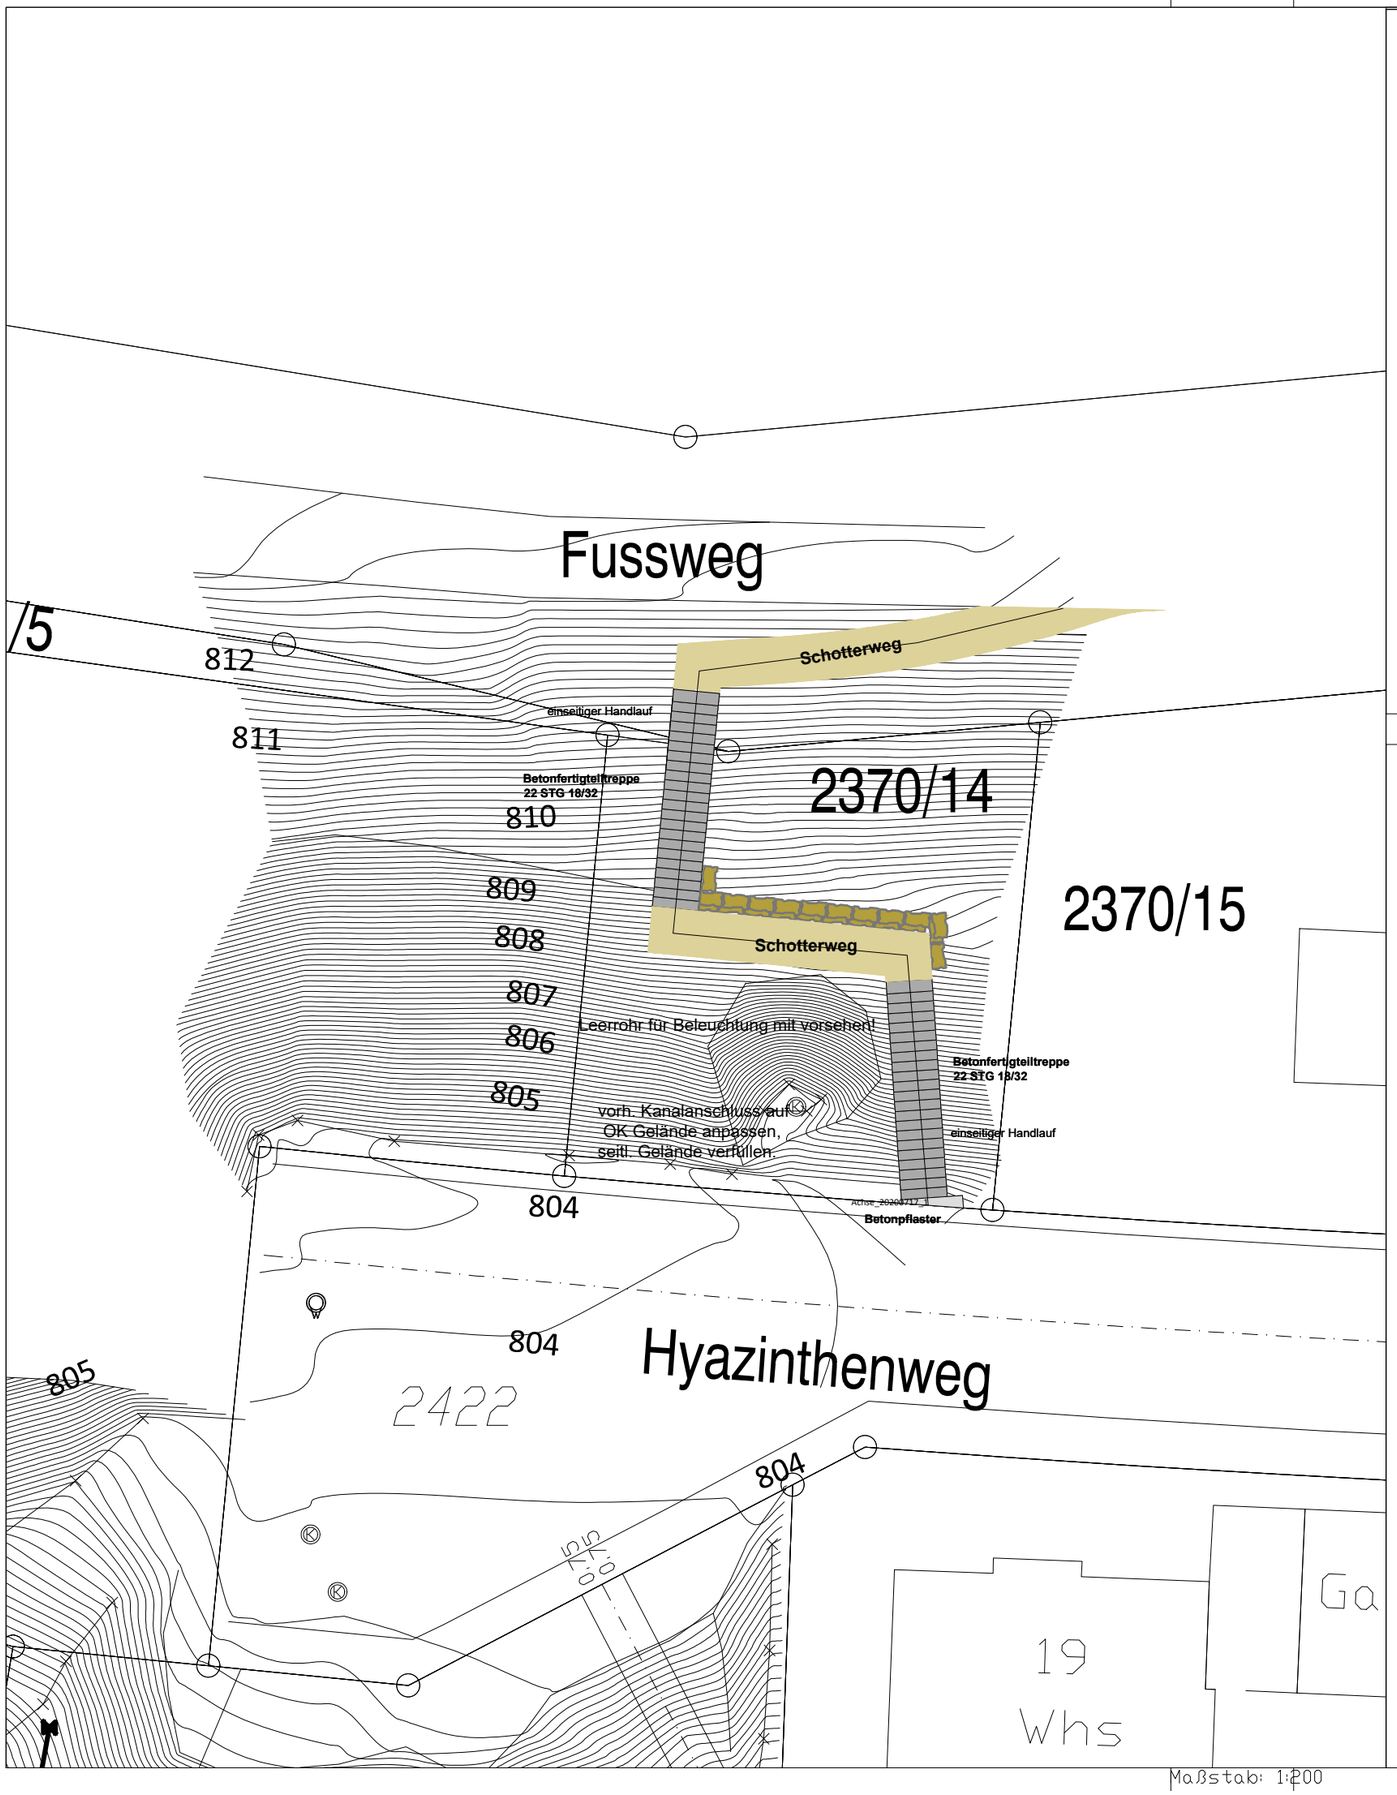

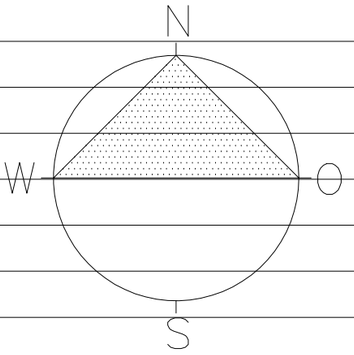

STADTVERWALTUNG
ALBSTADT

ALBSTADT

Stadtplanungsamt
Am Markt 2
72422 Albstadt

Tel.: 07431 / 160-3200
Fax.: 07431 / 160-3007

Stadt Albstadt

Projekt: Albstadt-Ebingen
Hyazinthenwewg Treppenaufgang

Lageplan	Anlage:	Plan:
	Vorgangsnummer:	
	bearbeitet:	Seiffert
	geändert:	
Maßstab: M.: 1: 200		
Stadtplanungsamt, 20.07.2020		