


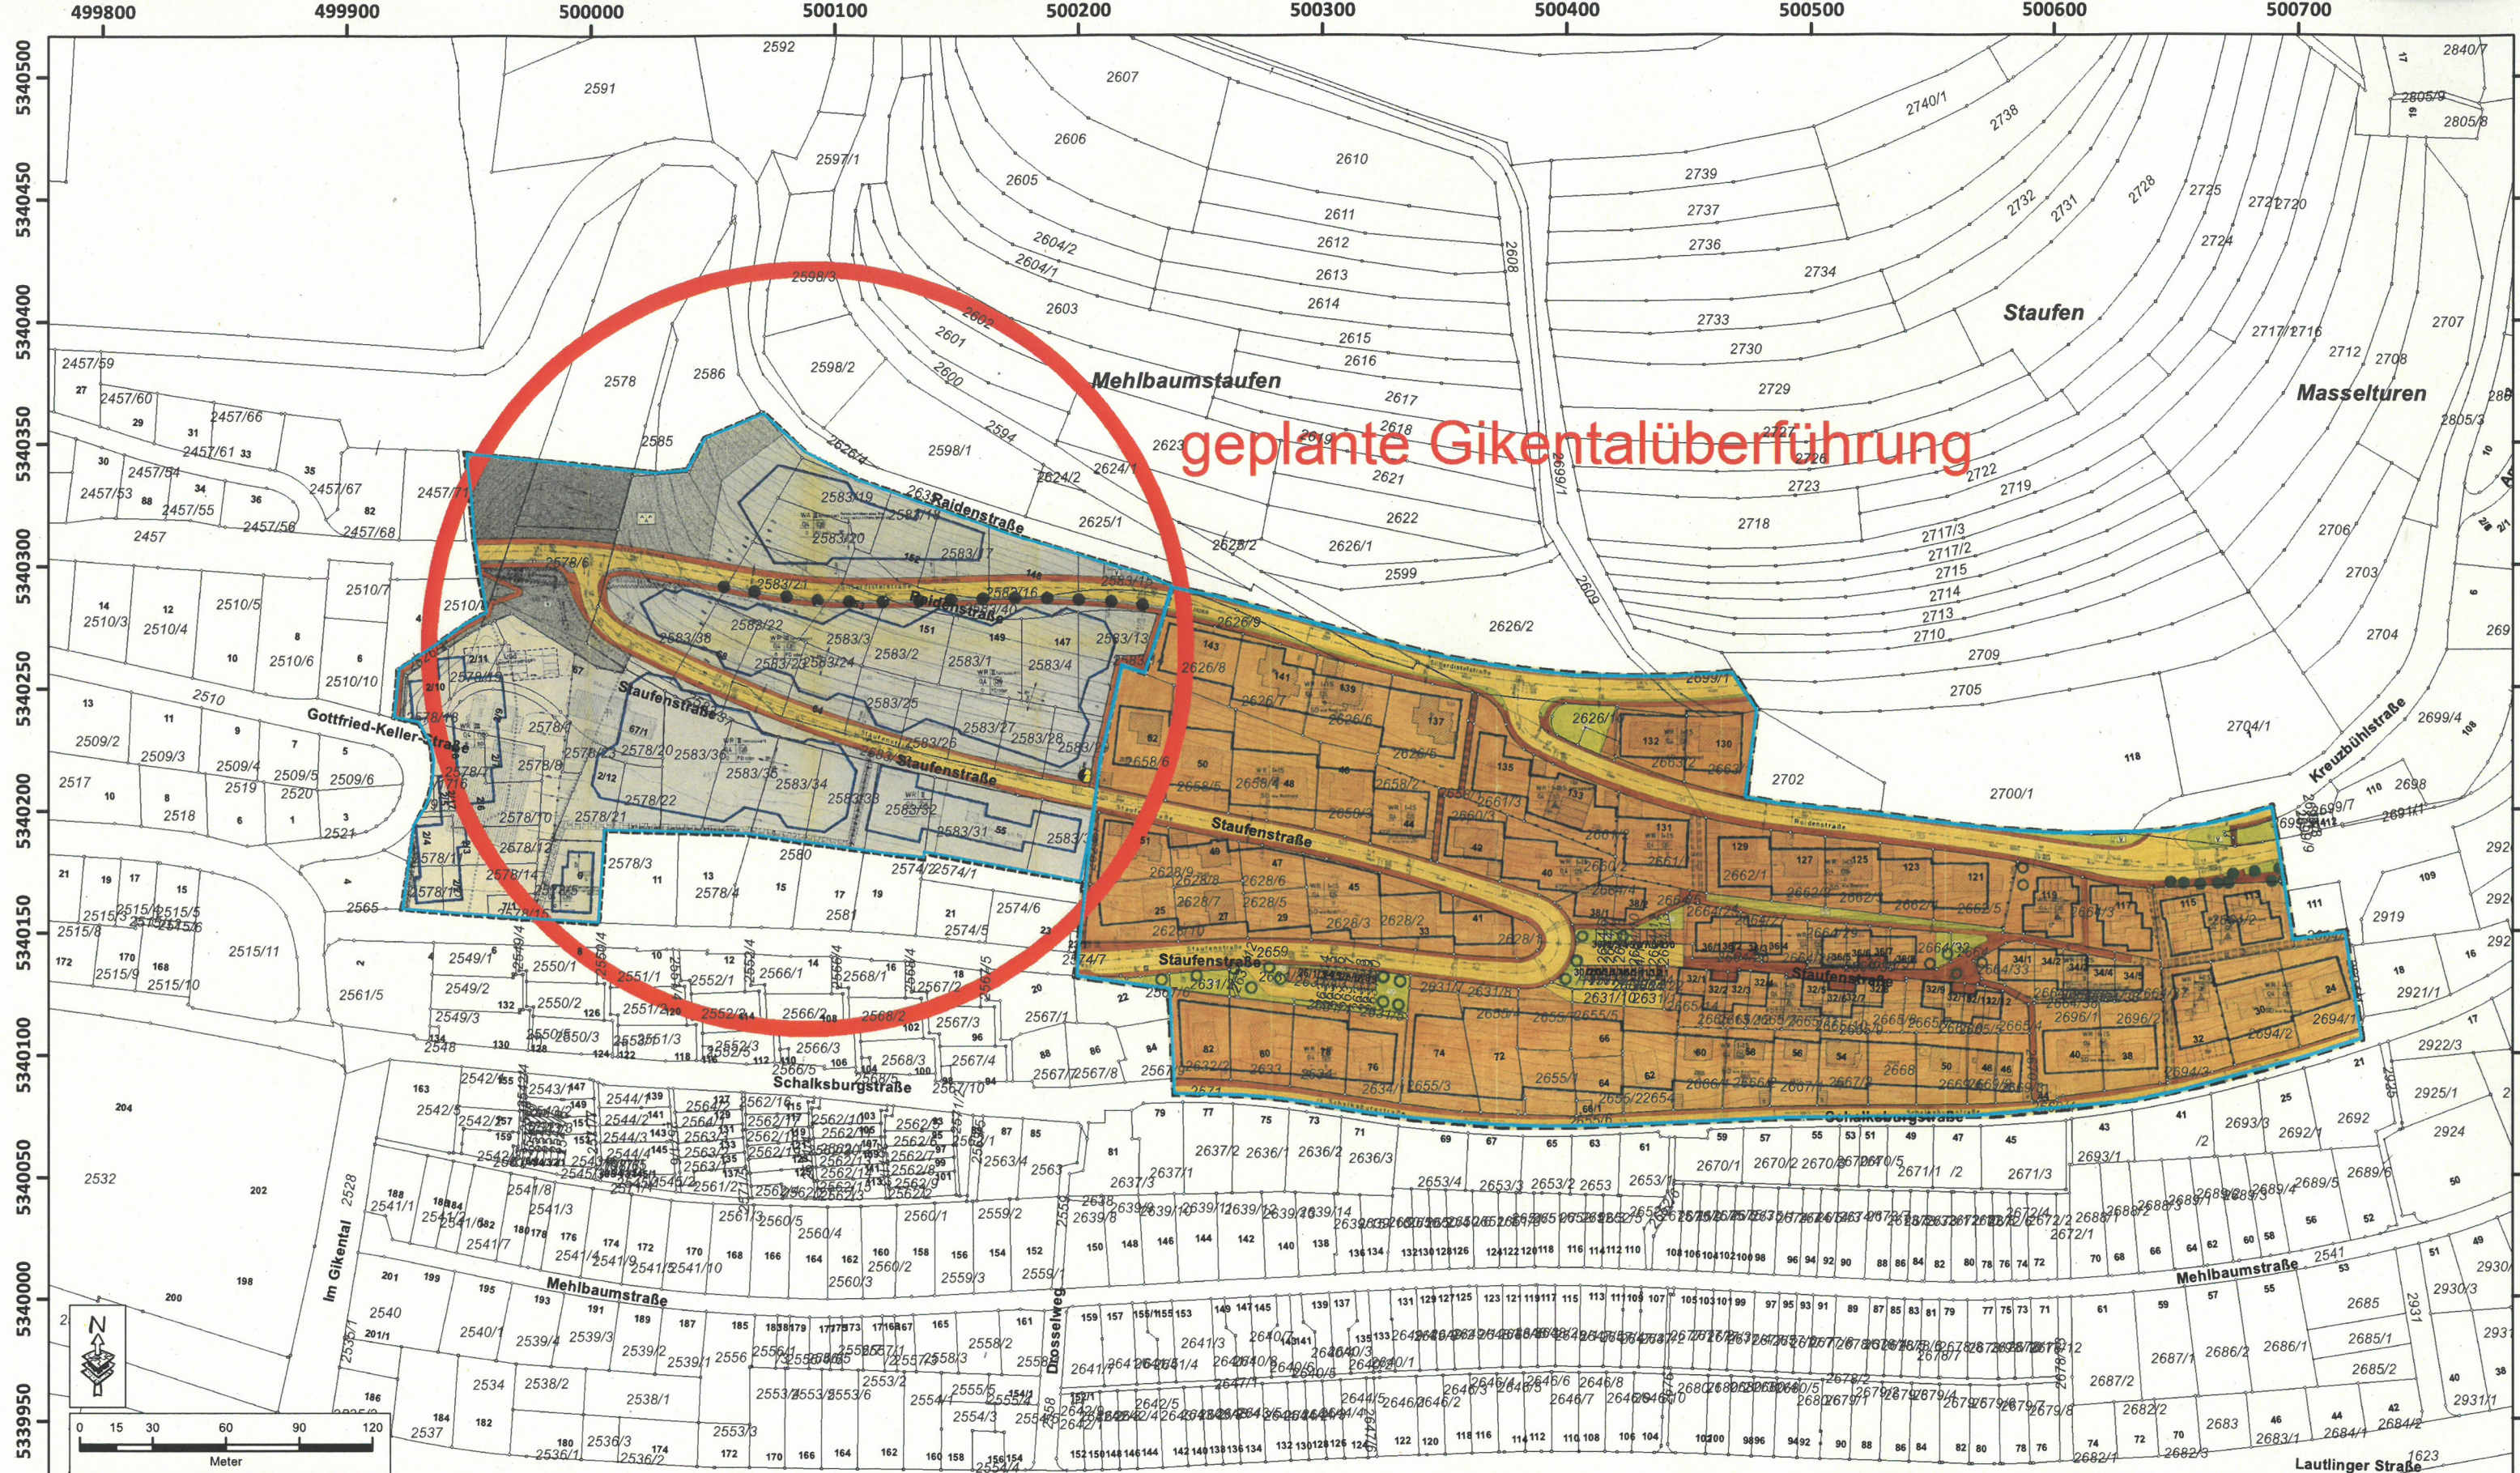

Maßstab (DIN A3):1:2 500

ETRS_1989_UTM_Zone_32N

Erstellungsdatum

18.05.2021

Anlage 3

Datenauszug



Stadtverwaltung Albstadt
Postfach 10 01 25
72422 Albstadt

Amt für Bauen und Service
Recht und Verwaltung

Bearbeiter: Petra Gißler
Telefon: 07431 / 160 - 3603
E-Mail: Petra.Gissler@albstadt.de