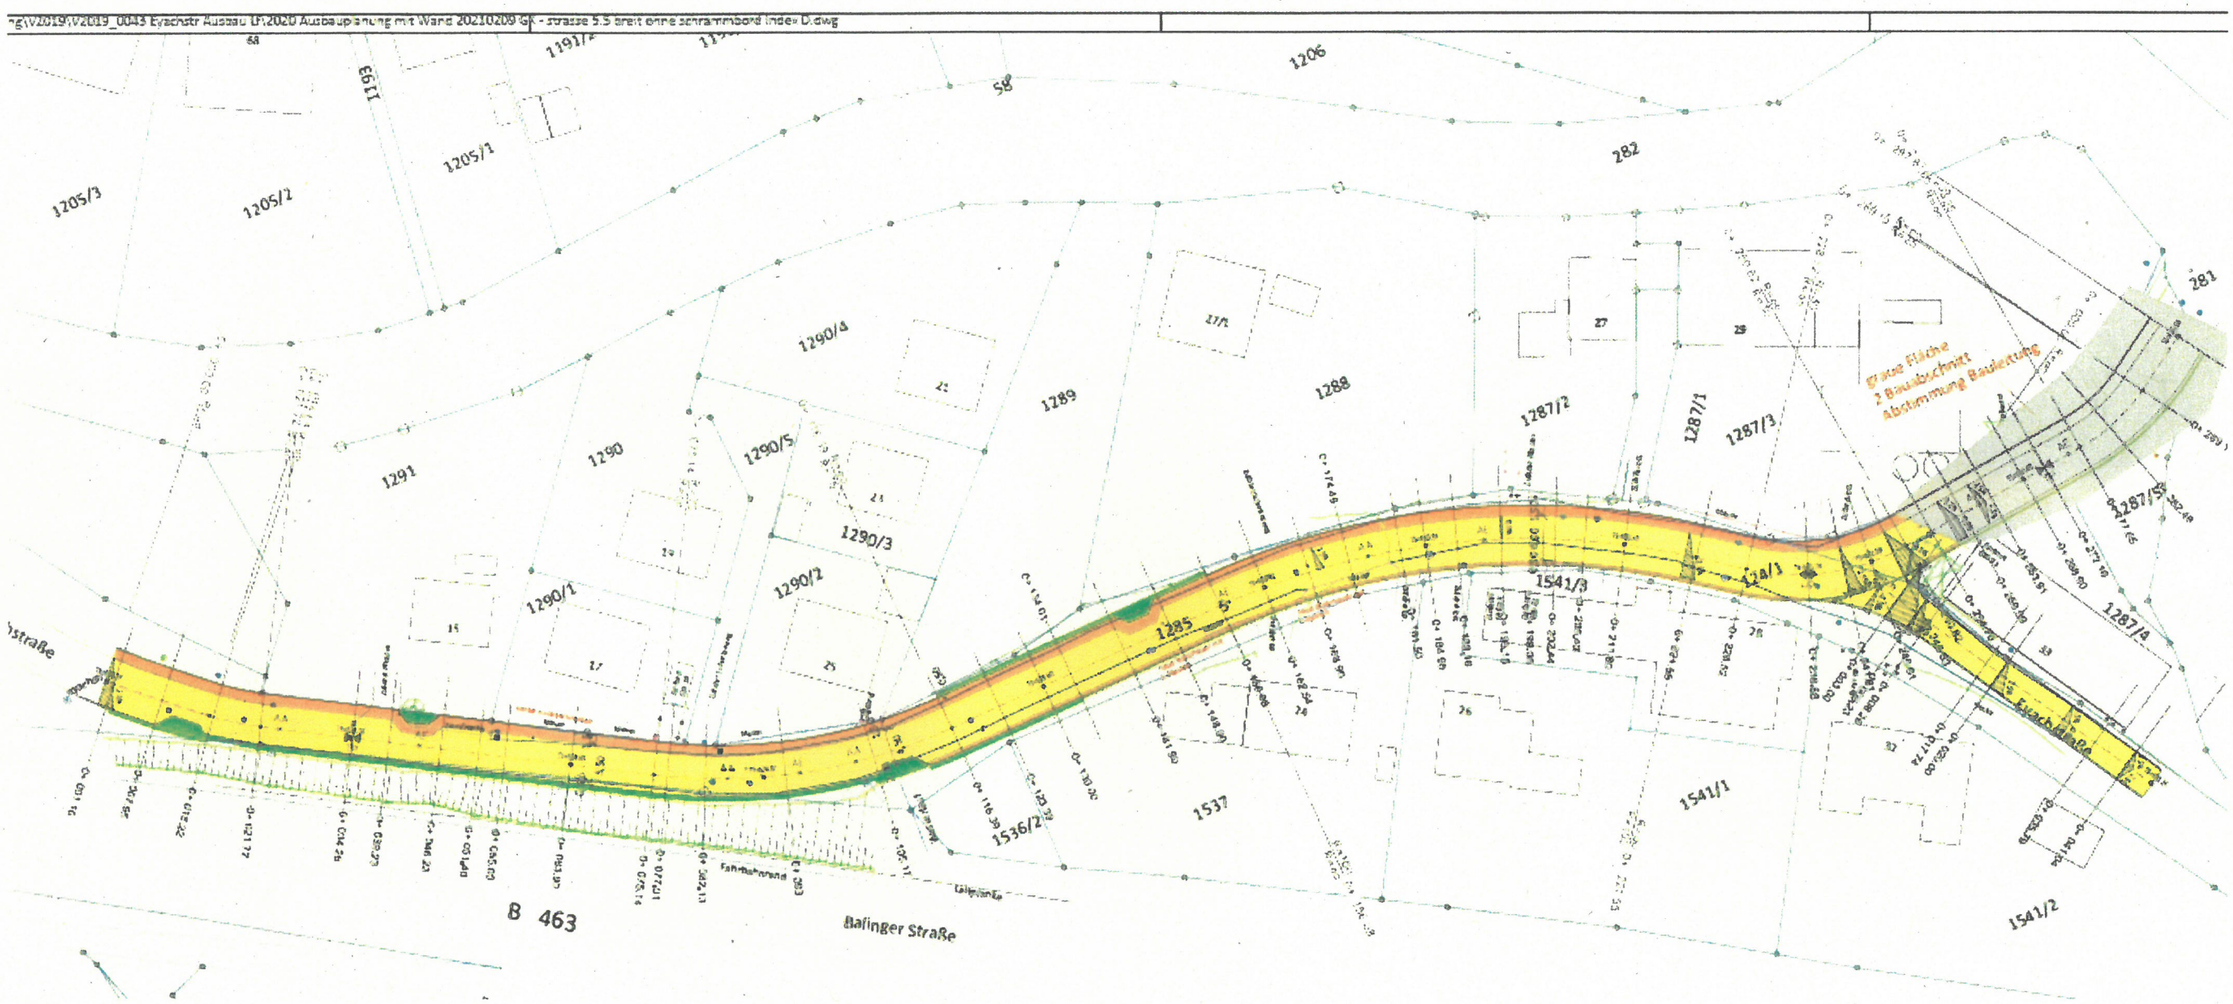

g:\W2019\W2019_0043 Eyachstr Ausbau LP\2020 Ausbauplanung mit Wand 20210209 GK - strasse 5.5 breit ohne schrammbord Index D.dwg
1205/3
1205/2
1205/1
1206
282
281
1290/4
1289
1288
1287/2
1287/1
1287/3
1287/5
1287/6
1287/4
1291
1290
1290/5
1290/3
1290/2
1290/1
1285
1541/3
124/1
1537
1536/2
1541/1
1541/2
B 463
Balinger Straße
Eyachstraße
große Fläche
2 Bauabschnitt
Abstimmung Bauleitung

Anlage 1