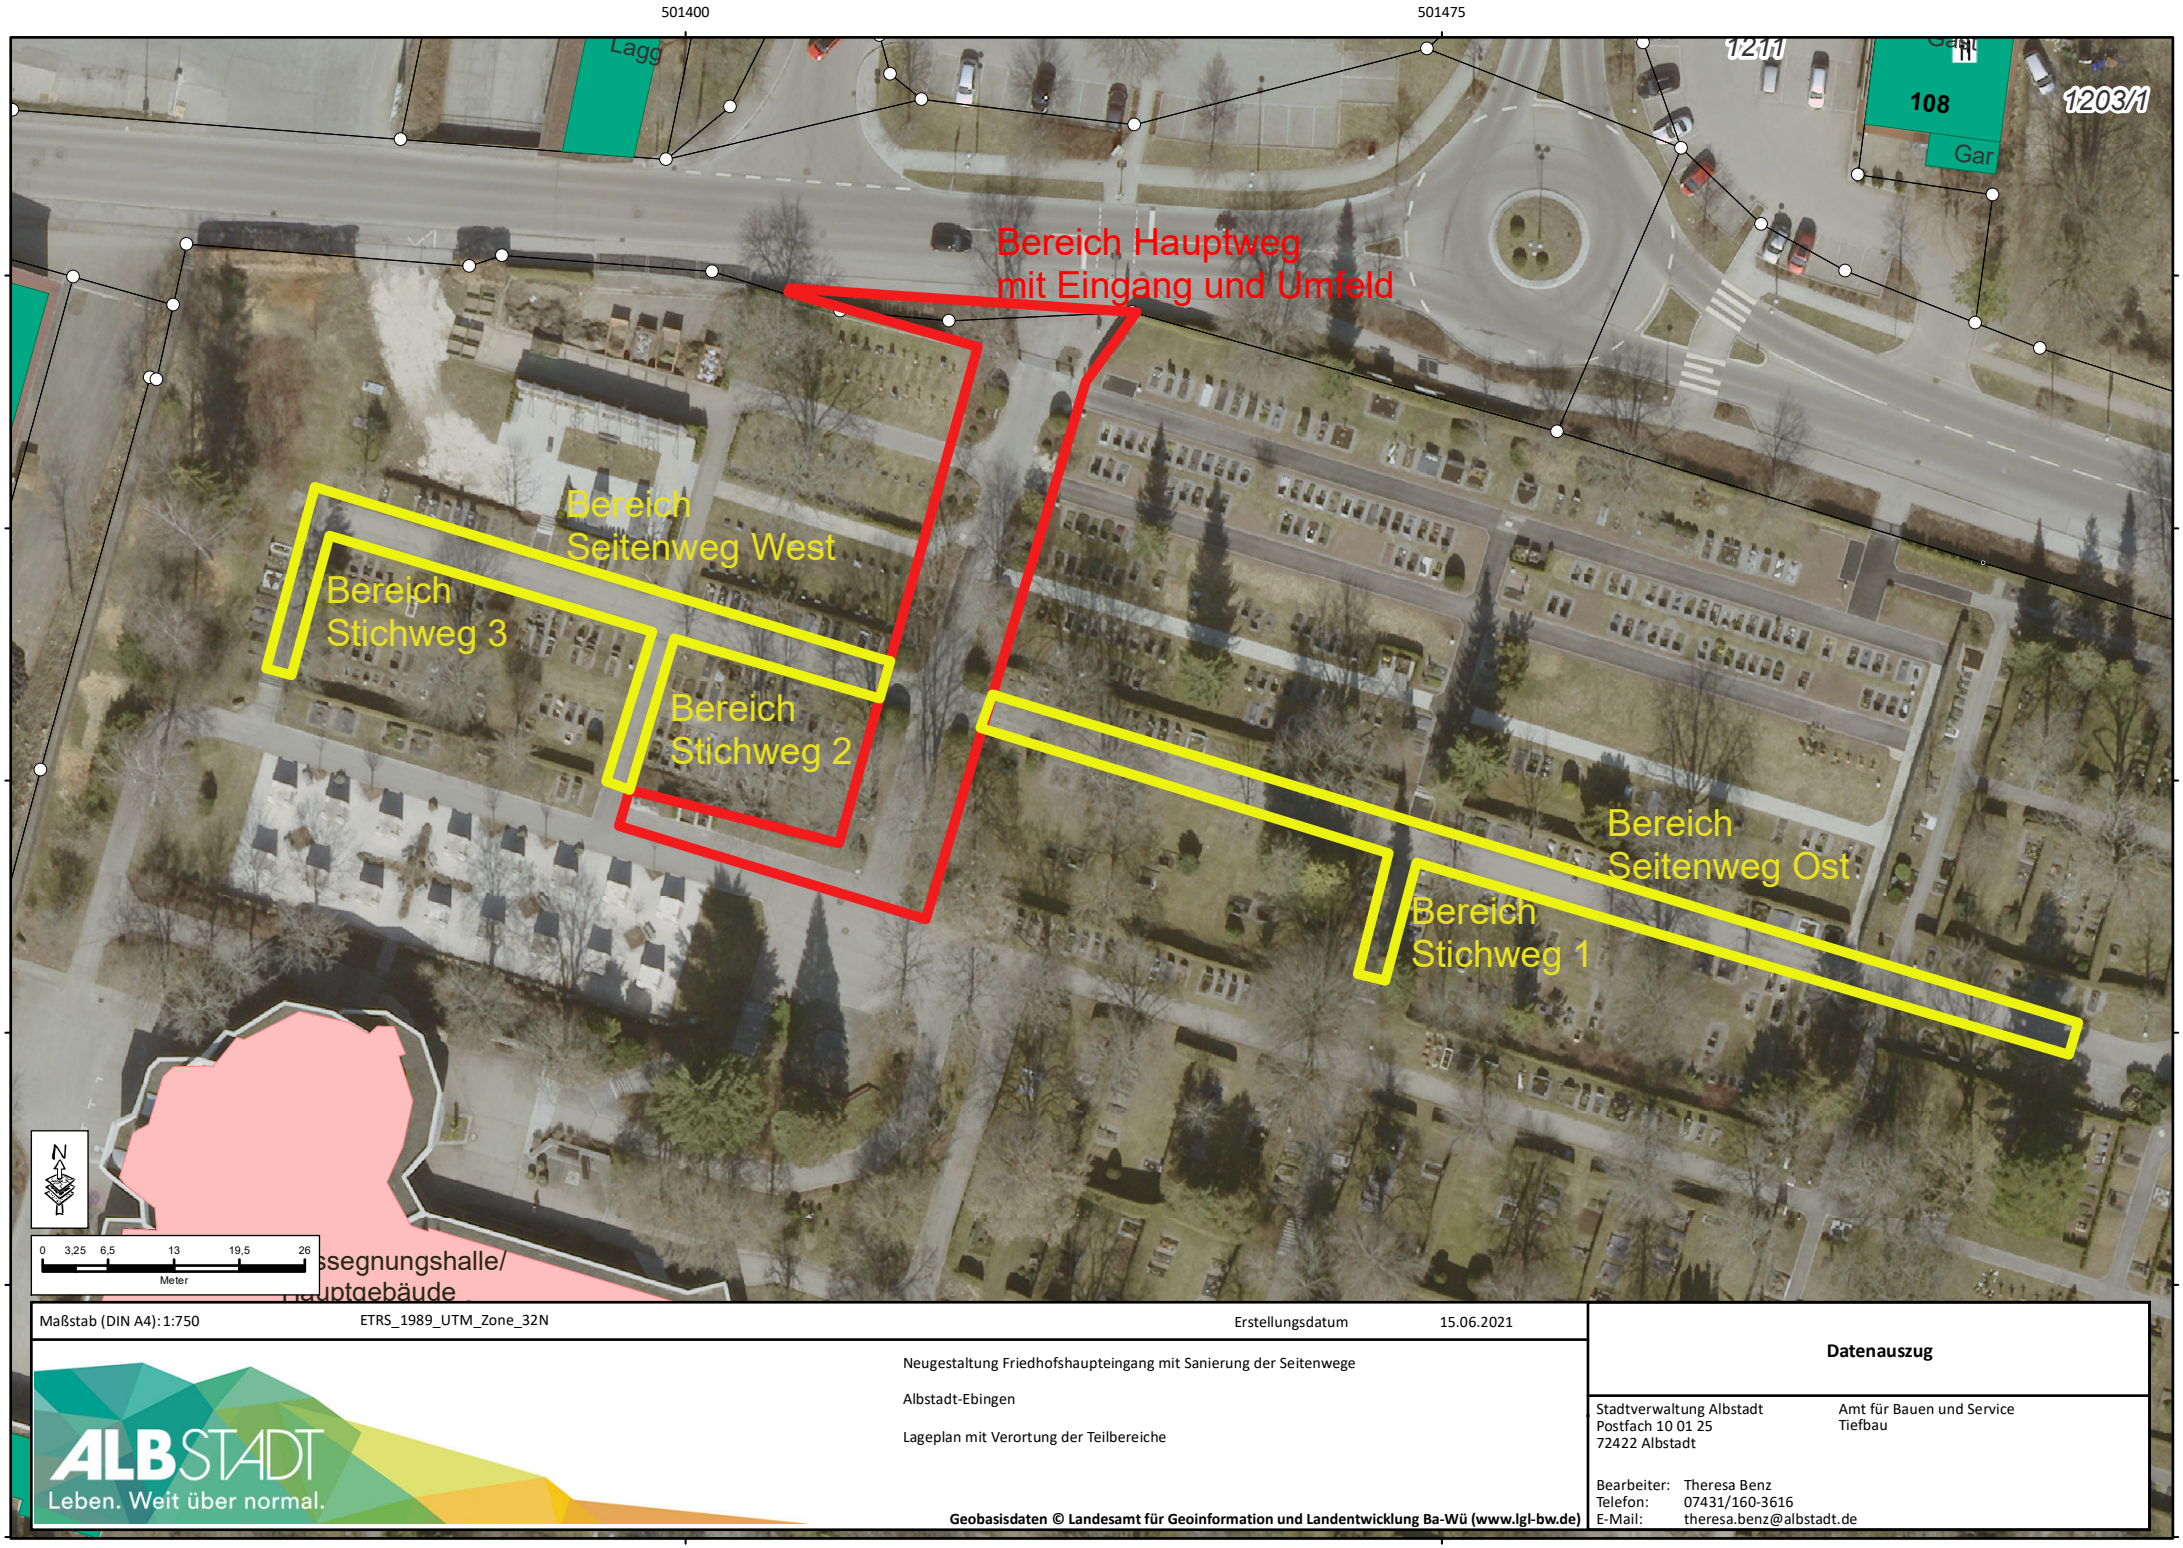

Maßstab (DIN A4): 1:750

ETRS_1989_UTM_Zone_32N

Erstellungsdatum 15.06.2021

ALBSTADT
Leben. Weit über normal.

Neugestaltung Friedhofshaupteingang mit Sanierung der Seitenwege

Albstadt-Ebingen

Lageplan mit Verortung der Teilbereiche

Geobasisdaten © Landesamt für Geoinformation und Landentwicklung Ba-Wü (www.lgl-bw.de)

Datenauszug

Stadtverwaltung Albstadt
Postfach 10 01 25
72422 Albstadt

Amt für Bauen und Service
Tiefbau

Bearbeiter: Theresa Benz
Telefon: 07431/160-3616
E-Mail: theresa.benz@albstadt.de