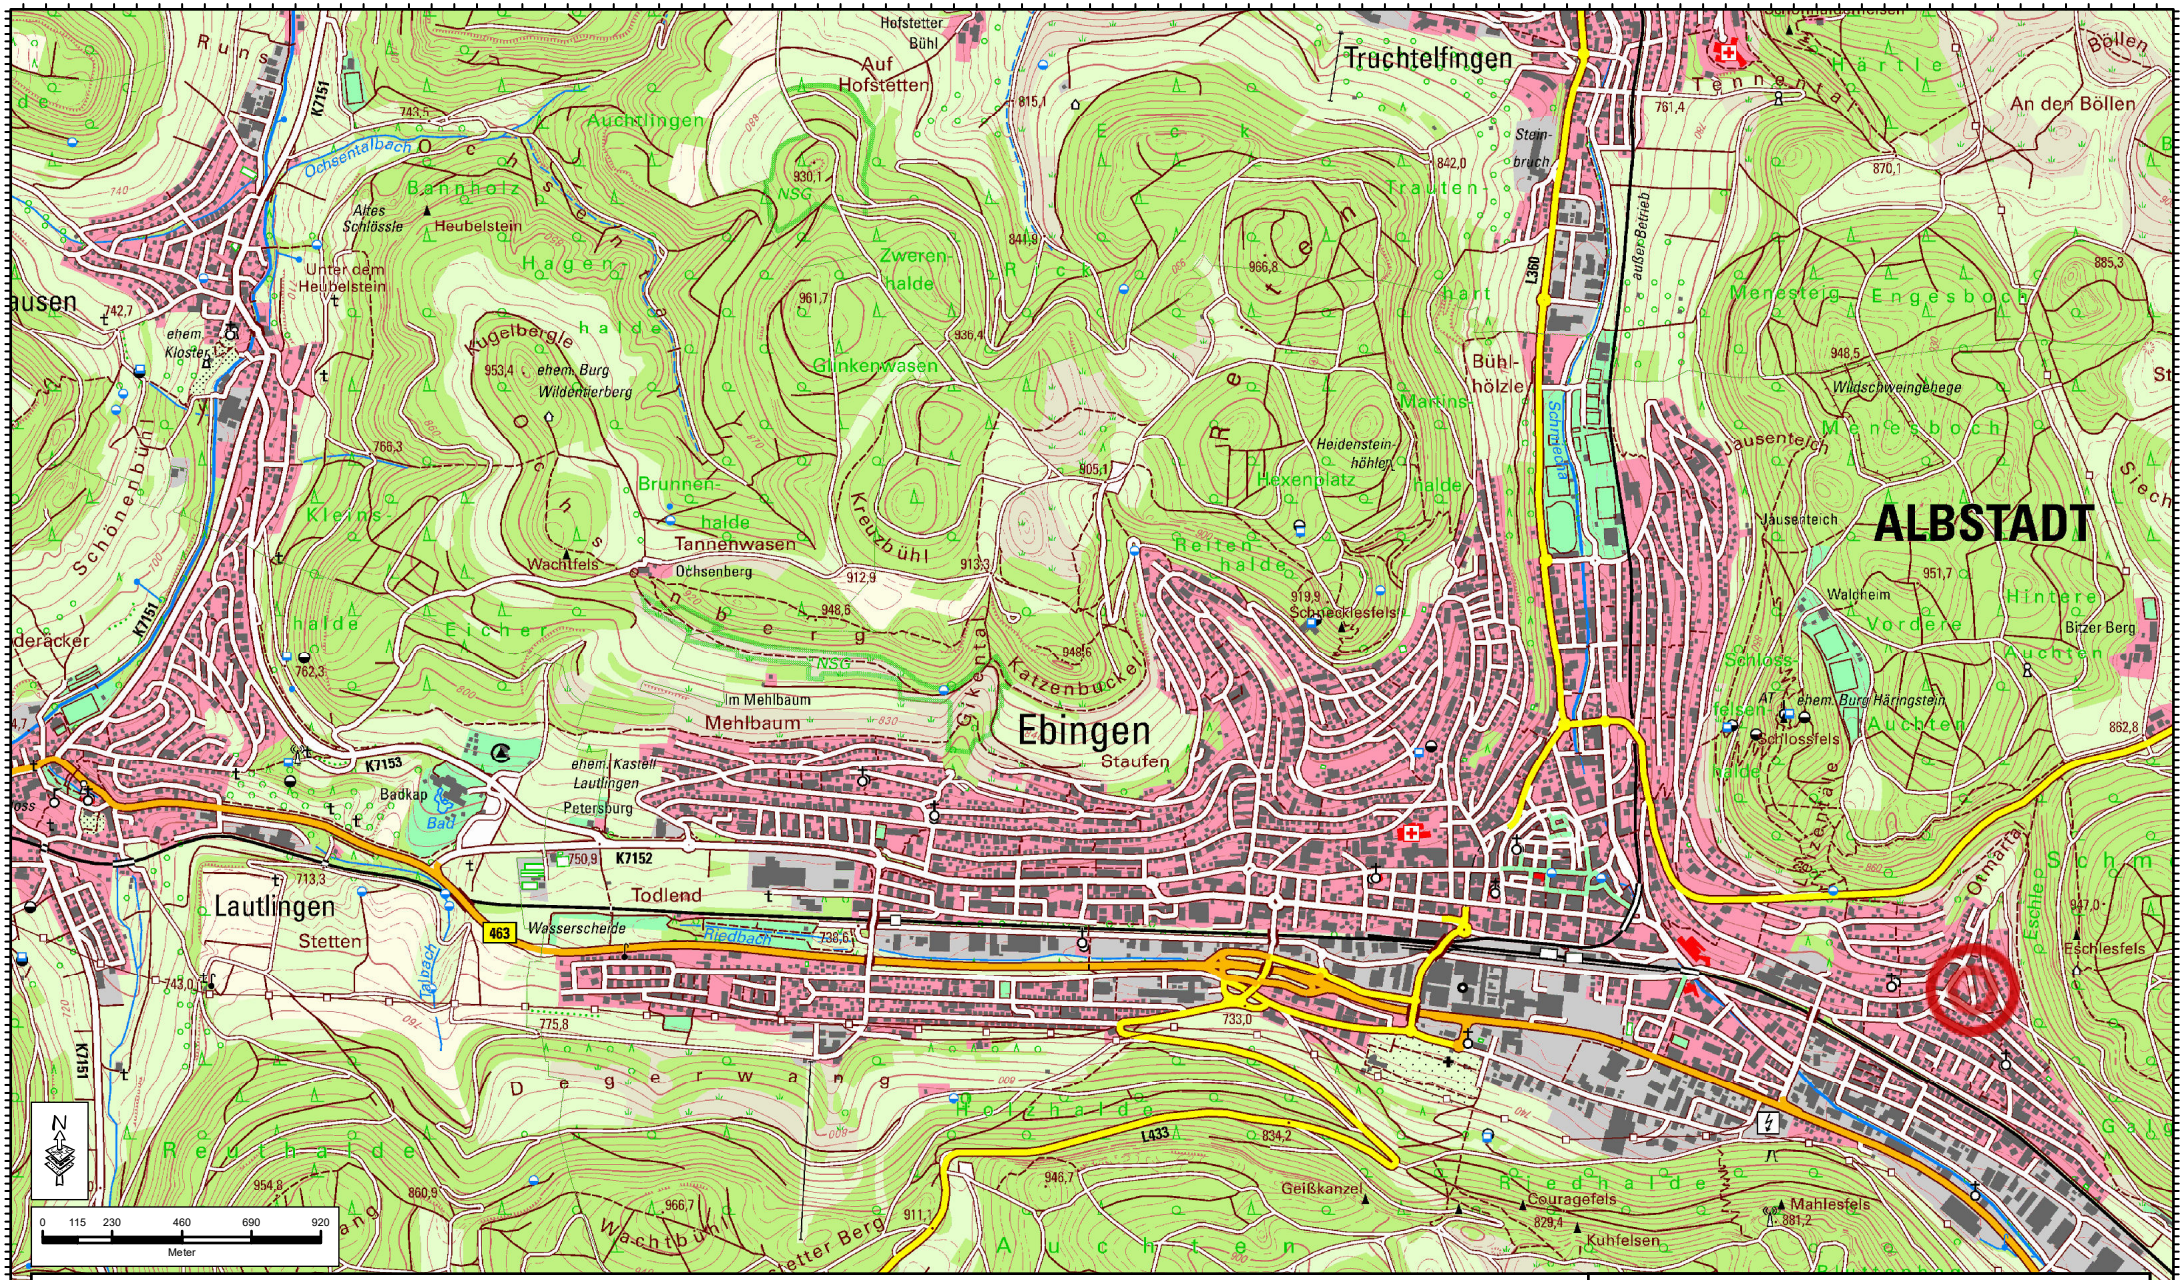


Maßstab (DIN A4): 1:25 000 | ETRS_1989_UTM_Zone_32N | Erstellungsdatum 14.07.2021

Verortung Baumaßnahme

Spielplatz Ottmartalstraße

Albstadt-Ebingen

Datenauszug

Stadtverwaltung Albstadt
Postfach 10 01 25
72422 Albstadt

Amt für Bauen und Service
Tiefbau

Bearbeiter: Theresa Benz
Telefon: 07431/160-3616
E-Mail: theresa.benz@albstadt.de

ALBSTADT
Leben. Weit über normal.

Geobasisdaten © Landesamt für Geoinformation und Landentwicklung Ba-Wü (www.lgl-bw.de)