


G:\Amt61\Aabt61.1\K2021-0003_Verlegung des Wochenmarkts\2021-06-22_Wochenmarkt Ebingen.dwg



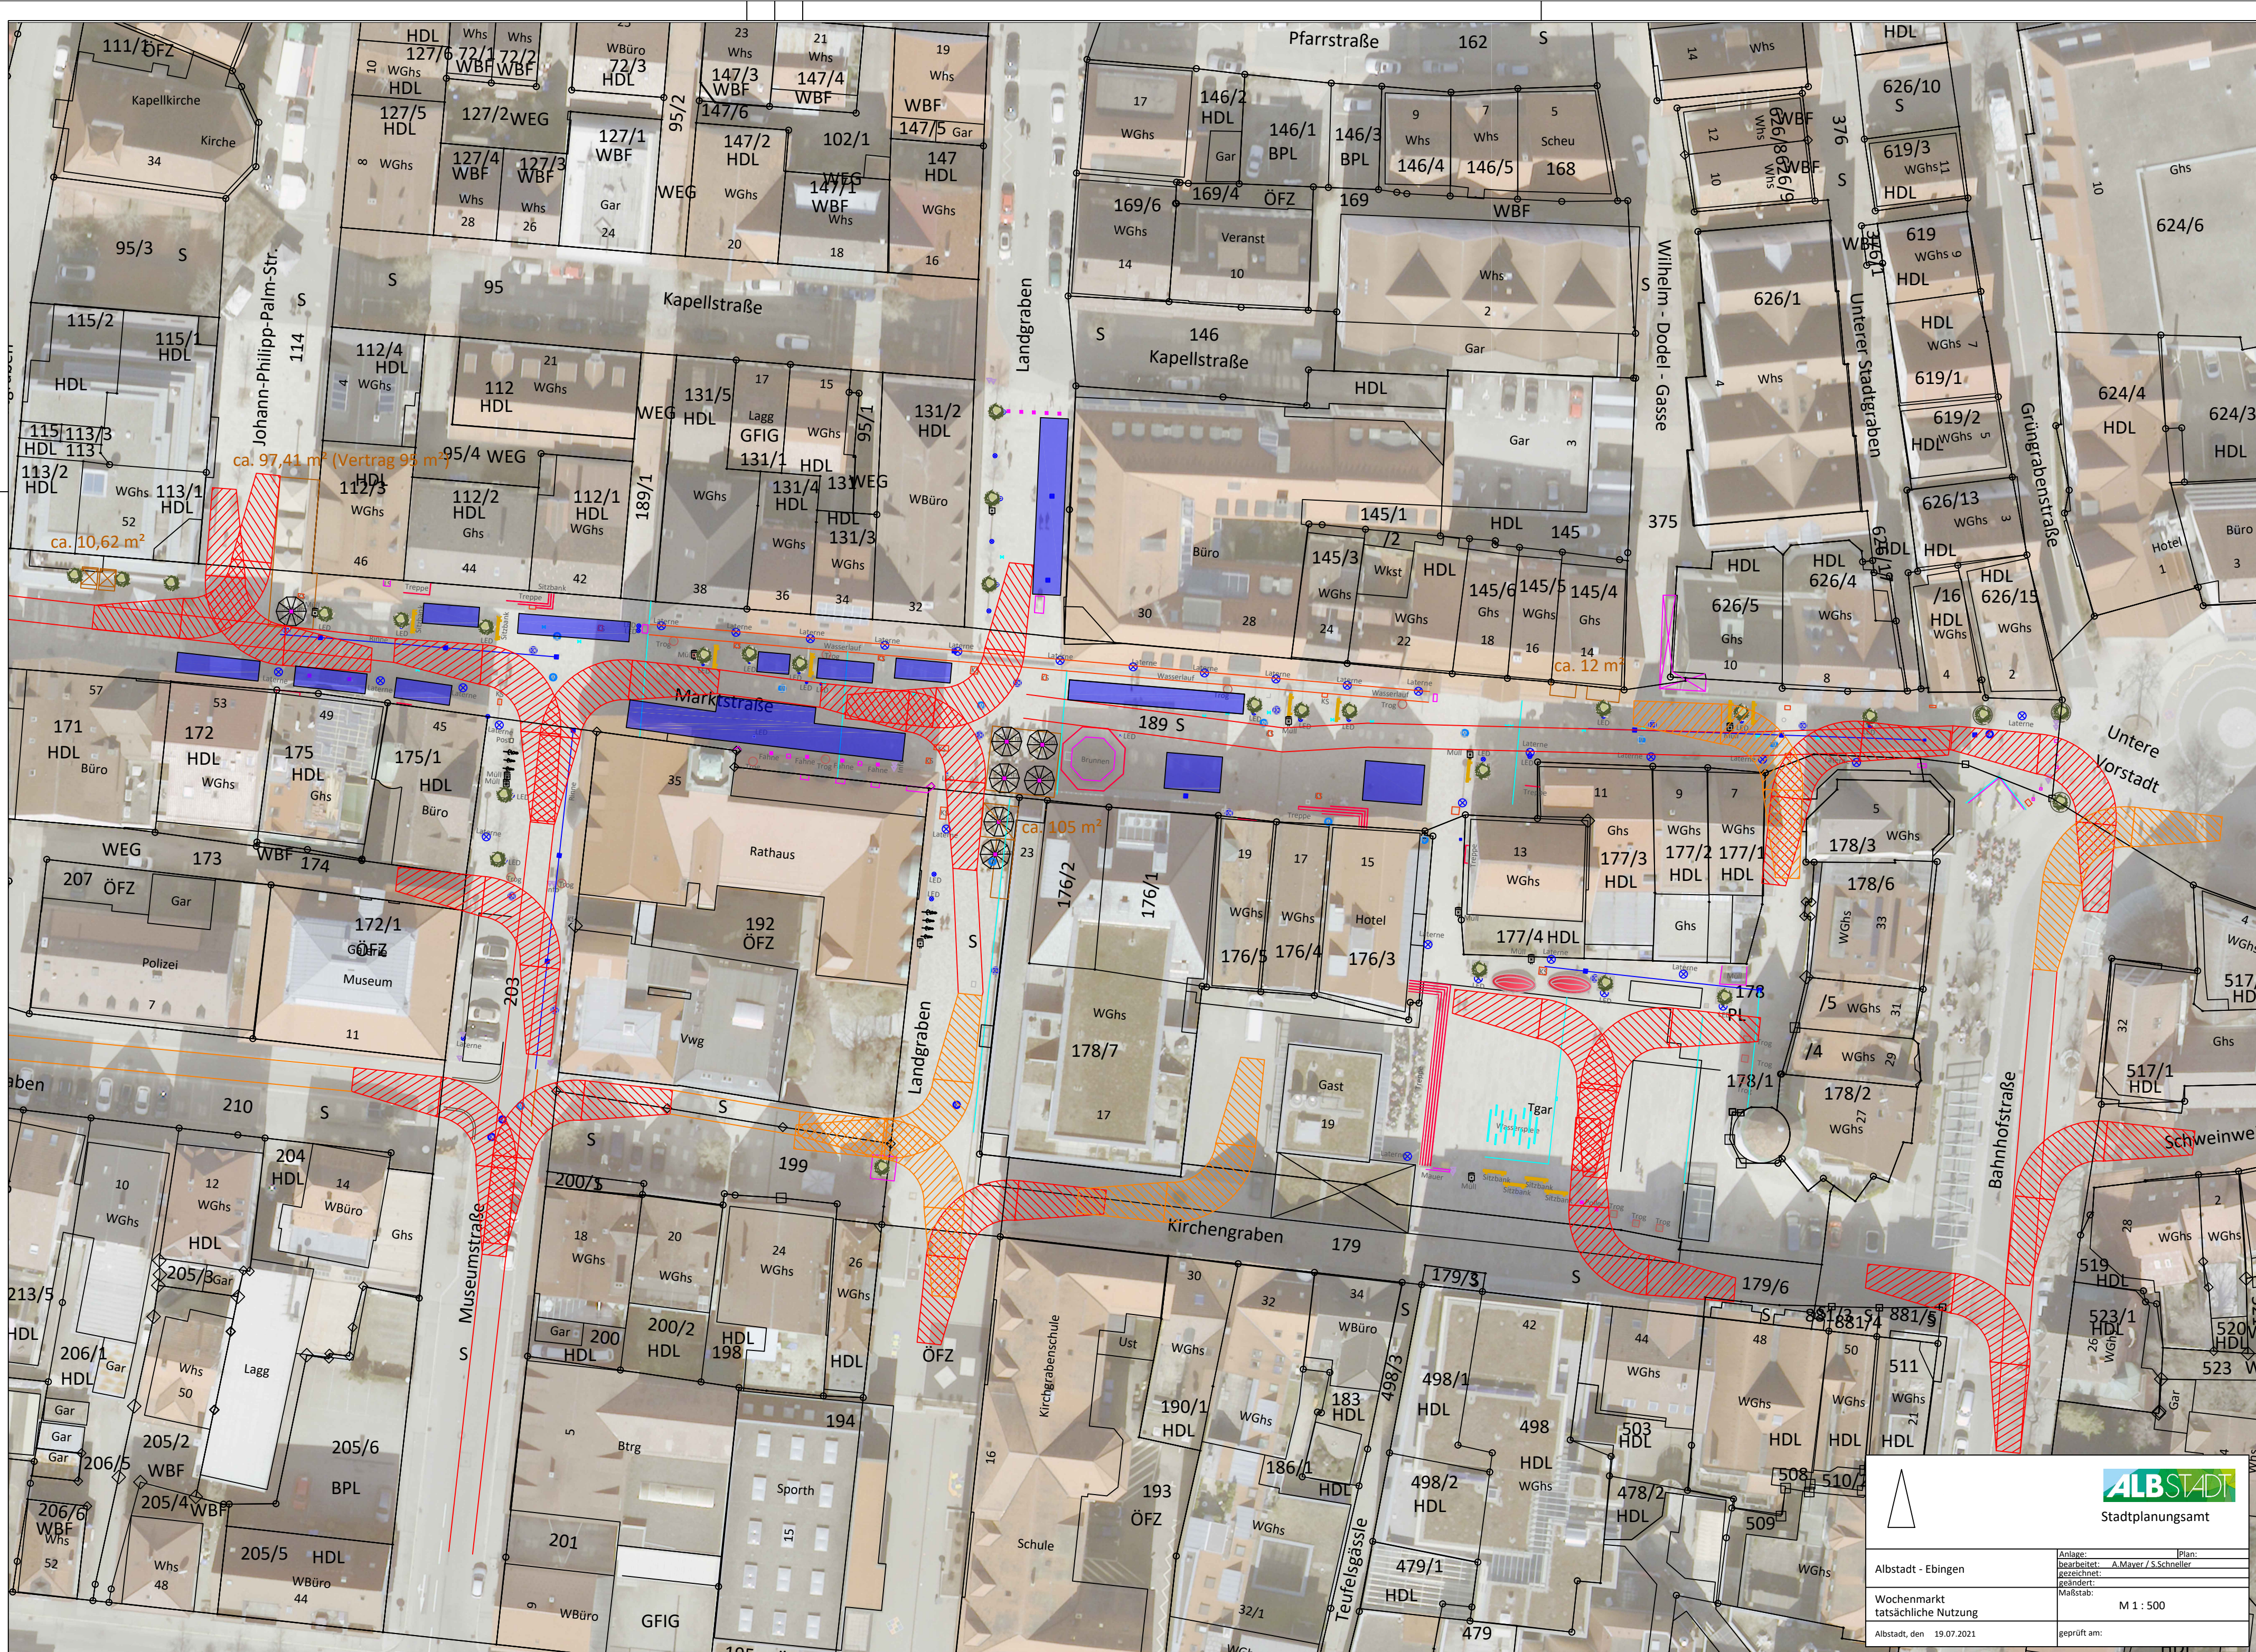

Stadtplanungsamt

Albstadt - Ebingen	Anlage:	Plan:
	Bearbeitet:	A. Mayer / S. Schneller
	gezeichnet:	
	geändert:	
Wochenmarkt tatsächliche Nutzung	Maßstab:	M 1 : 500
Albstadt, den 19.07.2021	geprüft am:	