Westansicht

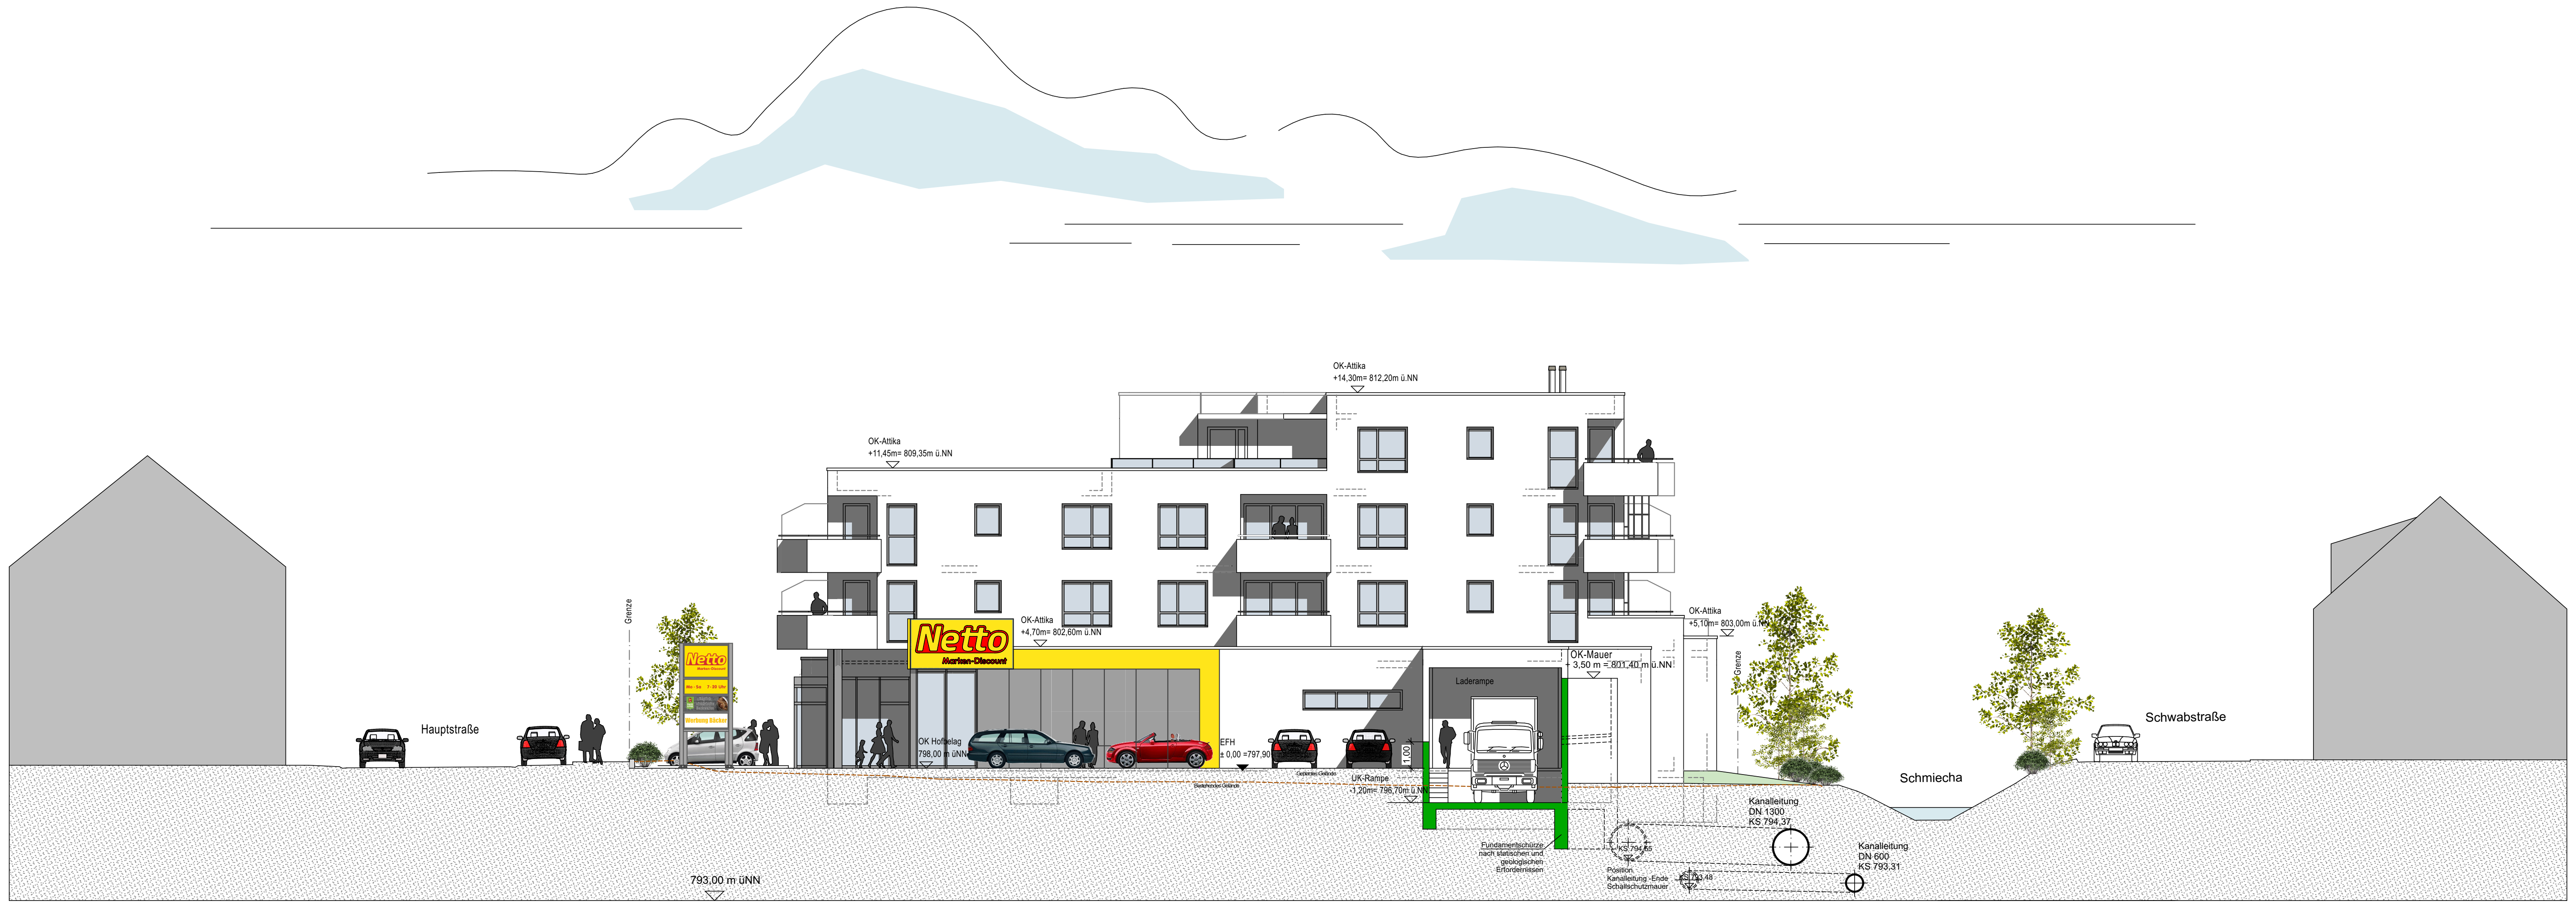

Nordansicht/ Schnitt e-e

Bauantrag

Projekt:
Ammann & Drescher Areal

Neubau eines
Marken-Discount Netto
und Bäckerei Cafe
Hauptstraße 50
und 21 Wohneinheiten mit
überdachten Stellplätzen
Hauptstraße 52
in 72461 Albstadt
Flurst.Nr.500

Bauherr:
ADO GmbH & Co.KG
Klingenbachstraße 8
72336 Balingen

Ansicht
Nord und West
Schnitt e-e

M 1:200

Gefertigt:
Tailfingen
05/05/2021

ARCHITEKTEN STAIGER
Architektur & Innenarchitektur

Katja Staiger
Architektin &
Innenarchitektin
Dipl.-Ing. (FH)

Marienstraße 14
72461 Albstadt
Telefon (07432) 984306-0
Fax (07432) 984306-20
info@architekten-staiger.de