


**Ergänzend
Bebauungsplanänderung
"Dachaufbauten im Bereich
Hohenwiesenstraße, Am Bruckbach,
Rotenäckerstraße und
Von-Stauffenberg-Straße (Gebäude 50-74)"
Albstadt - Lautlingen
rechtsverb. 18.10.2003**

A ÖRTLICHE BAUVORSCHRIFTEN

- Dachaufbauten** (§ 74 (1) 1 LBO)
Dachaufbauten sind zulässig. Die Gesamtlänge der Dachaufbauten pro Dachfläche darf 2/3 der Länge des Daches nicht überschreiten. Bei Giebelgauben ist die Dachneigung des Hauptdaches aufzunehmen.
- Stellplätze** (§ 74 (1) 3 LBO)
Stellplätze, die durch den Ausbau von Dachgeschossen zusätzlich erforderlich werden, sind mit wasserdurchlässigen Materialien wie Rasenpflaster, offenen Pflastern, Schotterrassen o.ä. zu befestigen.

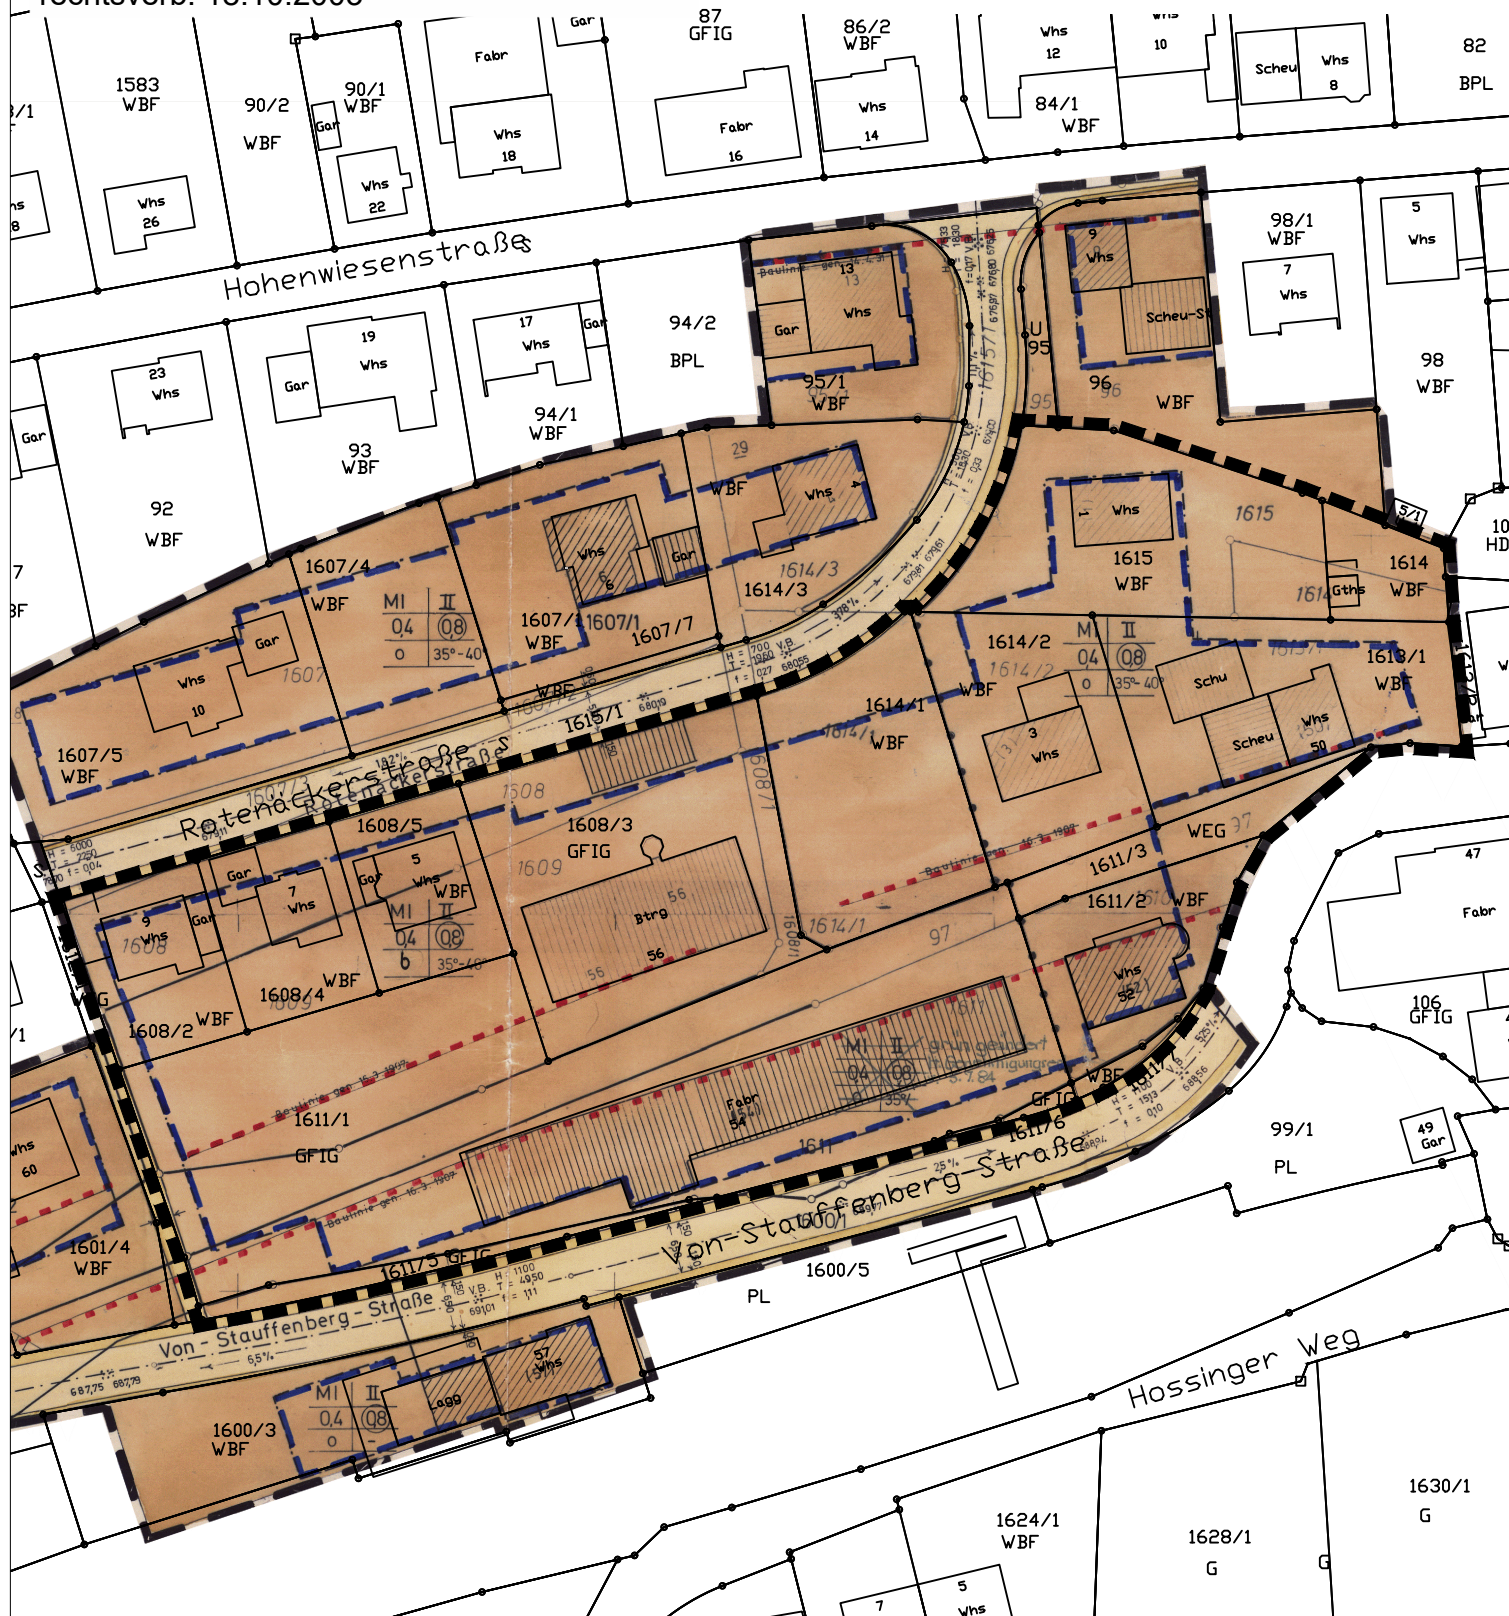

**Bebauungsplanänderung
"Von-Stauffenberg-Straße / Rotenäckerstraße"
Albstadt - Lautlingen
rechtsverb. 04.08.1984**



M 1:1000



Stadtplanungsamt
61.1 - Si / Schn
Albstadt, den 29.10.2021