


Schnitt 1-1

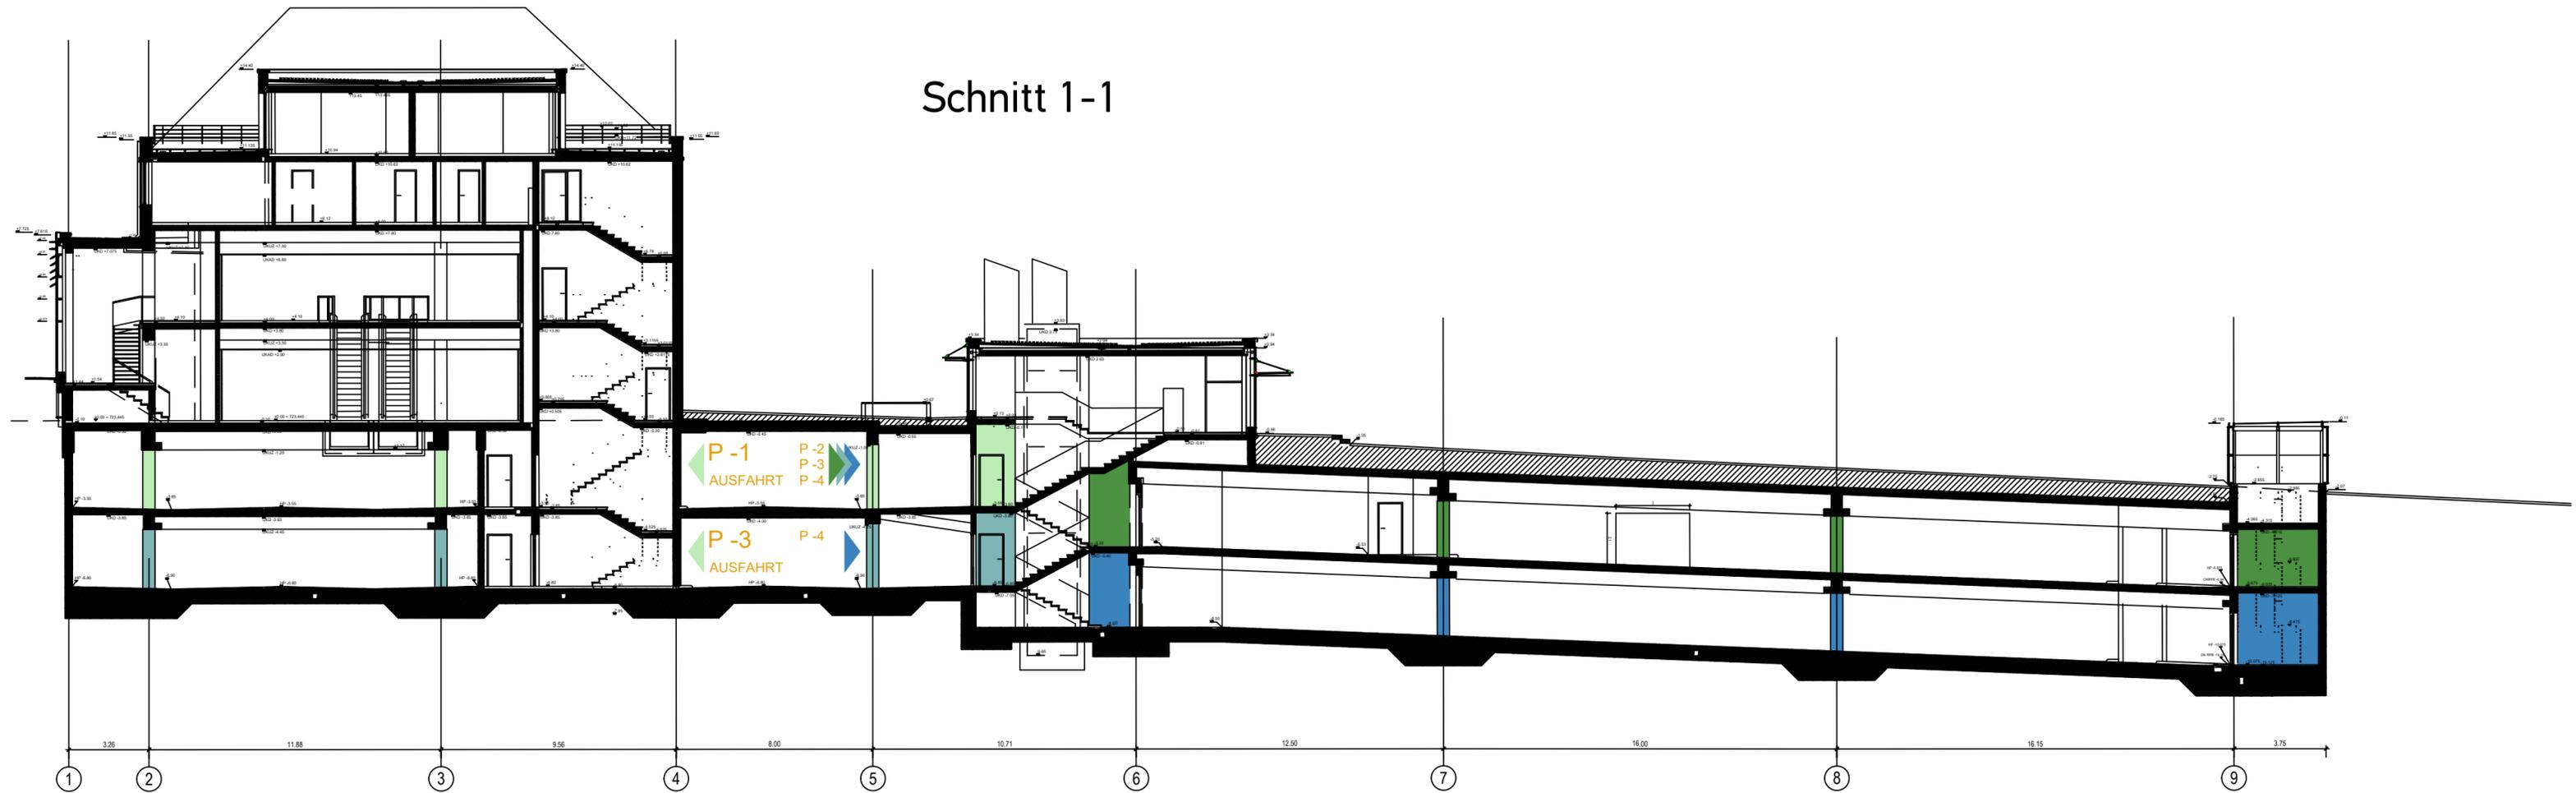

Zeichenerklärung:

- RAL 1006 Maisgelb
- RAL 5012 Lichtblau
- RAL 6017 Mairgruen
- RAL 6034 Pastelltuerkis
- RAL 6019 Weißgruen

Muhsau Kindl Ingenieurgesellschaft mbH Jarekstr. 7 + 9 Tel. 07351 / 1586-48 88400 Biberach Fax. 07351 / 1586-13 www.muhsau-ig.de info@muhsau-ig.de		 ingenieurgesellschaft mbH	151-21-02 15_Farbkonzzept Schnitte Beilage:
Bauherr: Stadtverwaltung Albstadt, Dezernat 3 Amt für Bauen und Service, Am Markt 2, 72461 Albstadt		Anerkannt, der Bauherr:	
Vorhaben: Tiefgarage Bürgerturm - Sanierung Bodenbeschichtung Kirchengraben 38, 72458 Albstadt		Plan Nr. 15 bearb. FM gez. LSS	Biberach, den 21.02.2022
Farbkonzzept Schnitt	Maßstab: 1:200		