
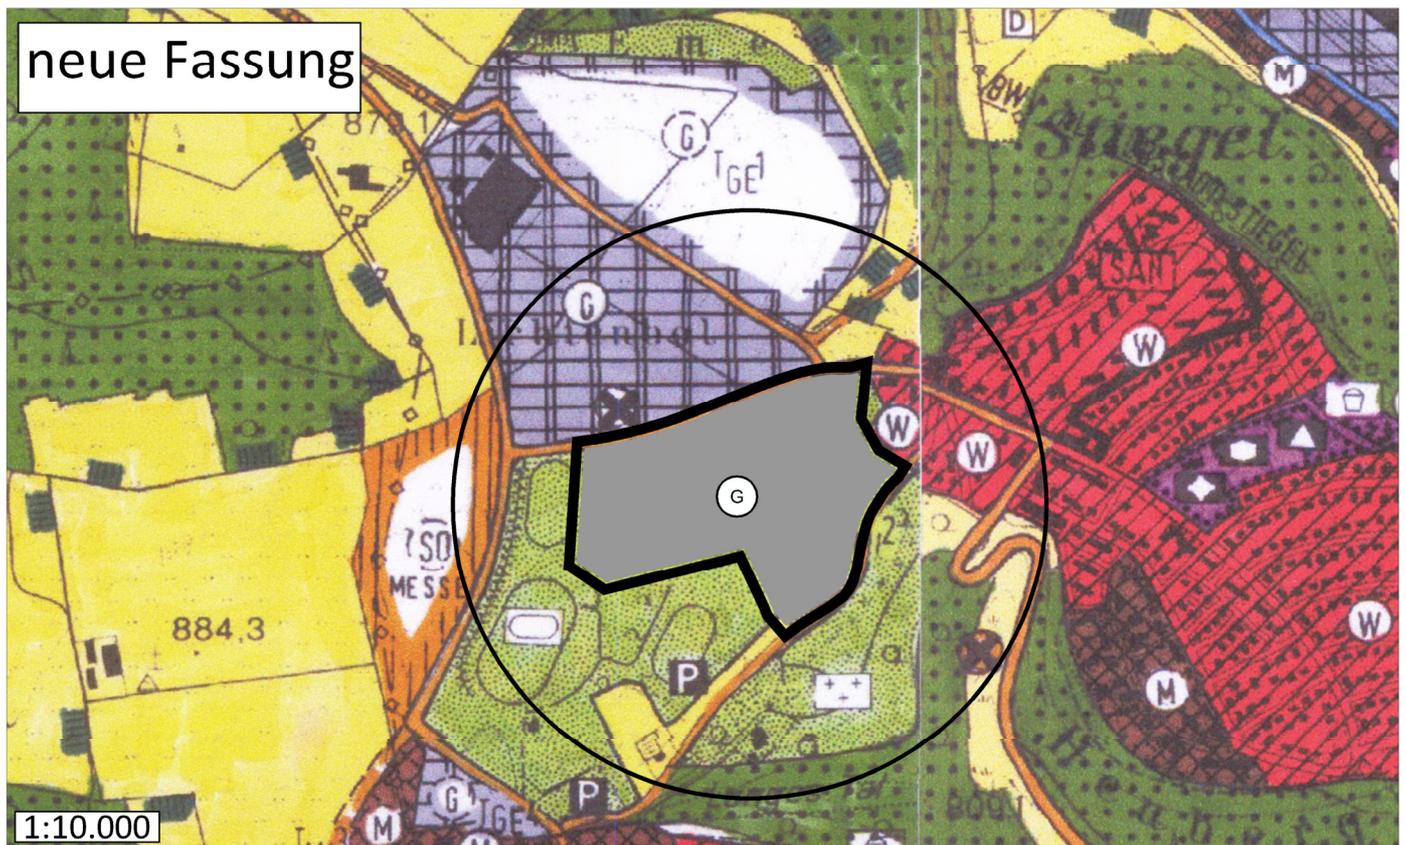


08. Änderung des Flächennutzungsplans "Lichtenbol Süd Erweiterung"

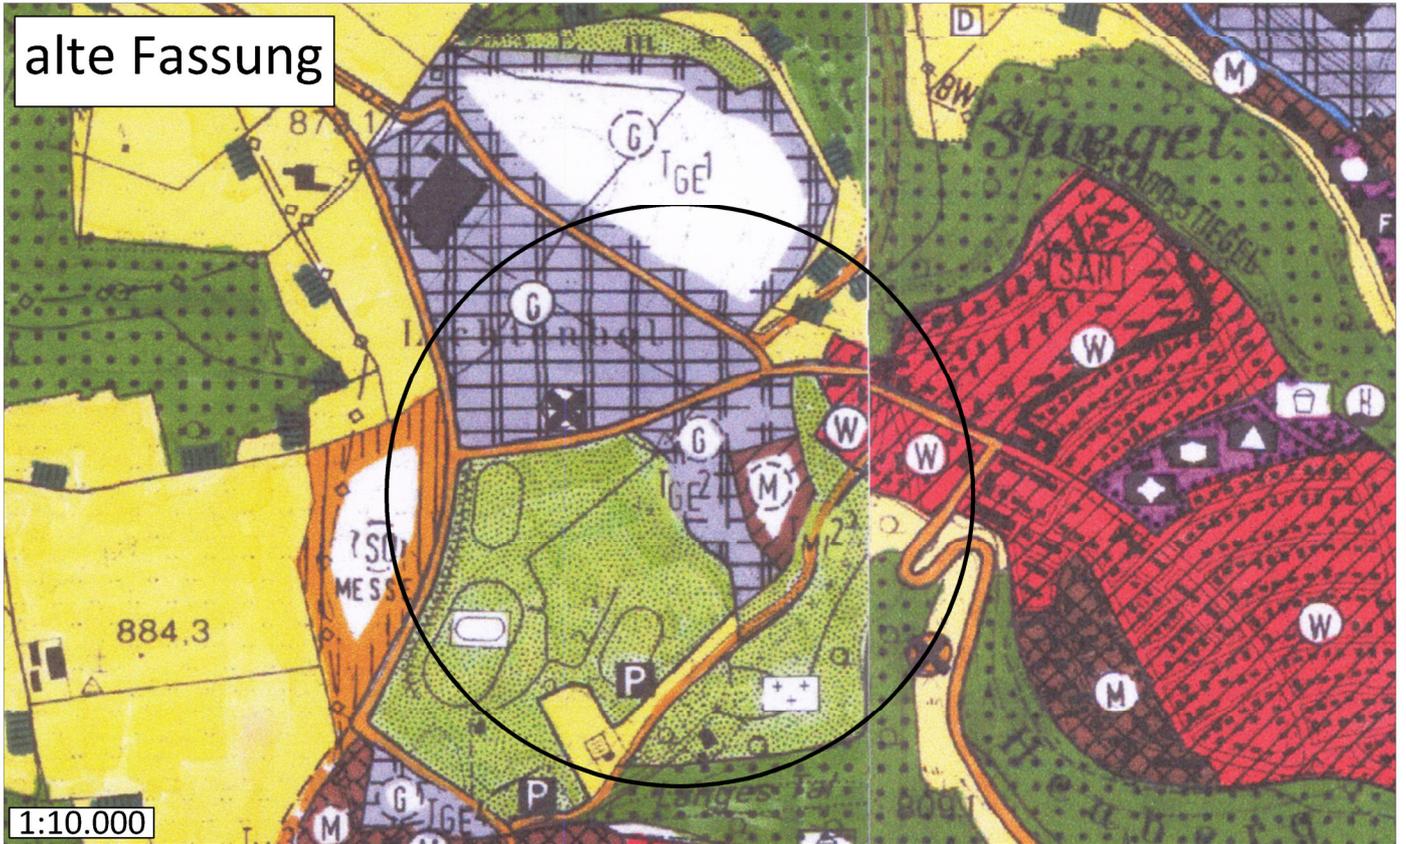

Ausgefertigt, Albstadt, den

Oberbürgermeister Klaus Konzelmann