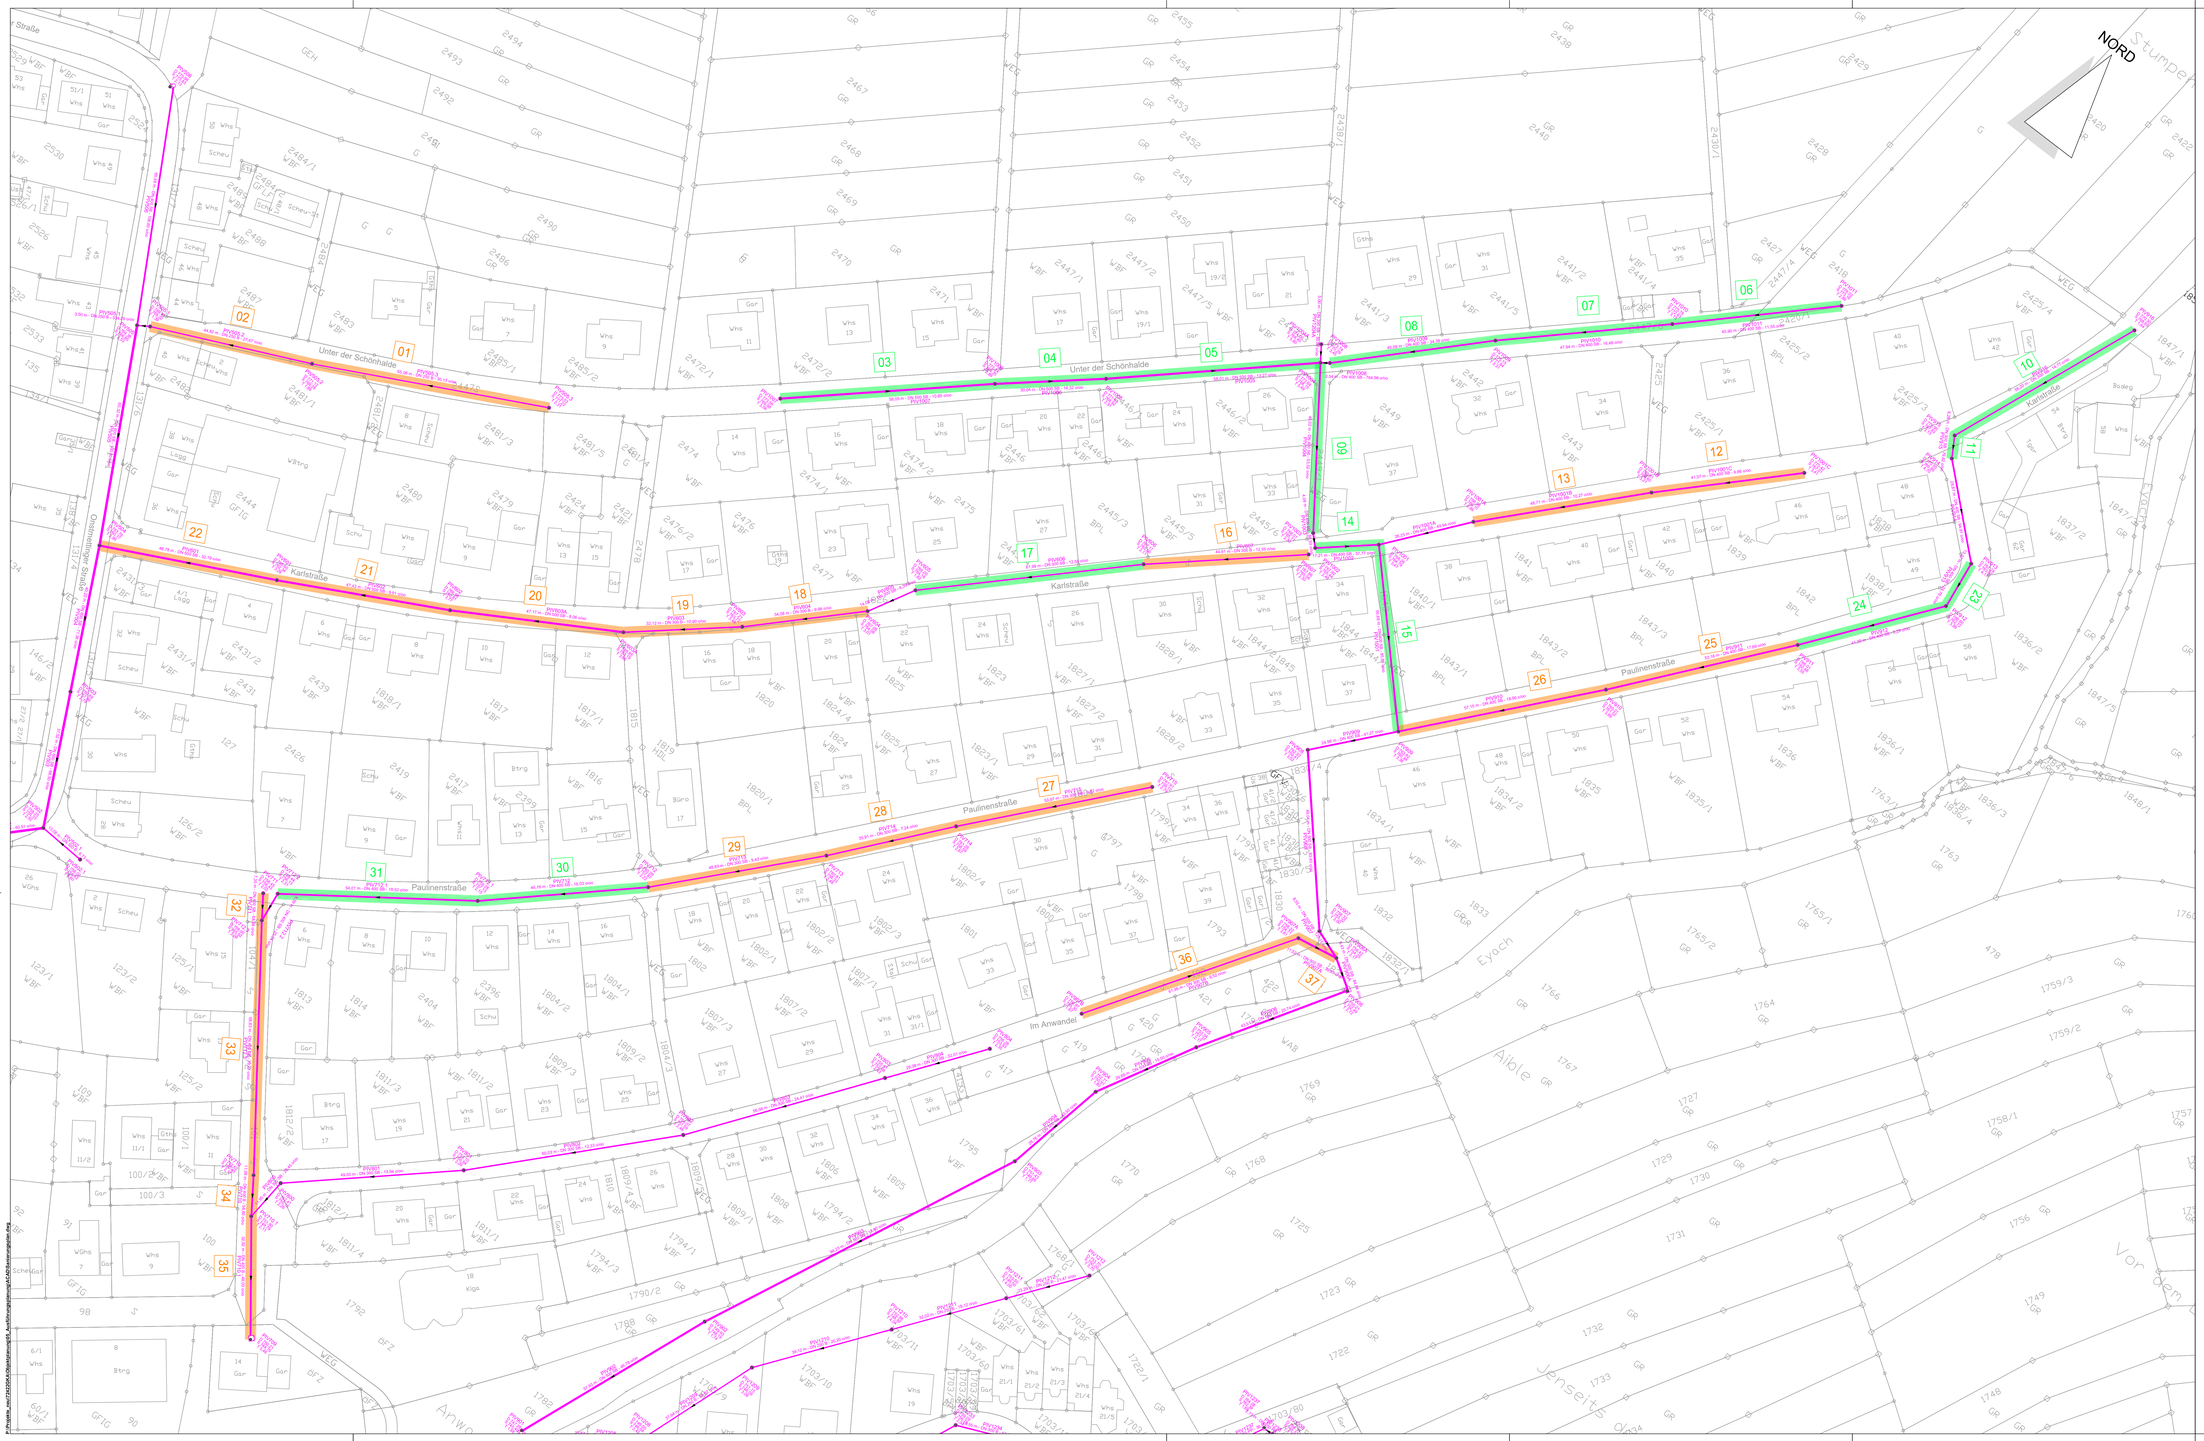


Plan nur zur Ausschreibung
nicht zur Bauausführung freigegeben
Für die Massen gilt das LV.

Legende:

- Inlinersanierung
- Partielle Sanierung
- 17 36 Sanierungsgruppe
- best. Mischwasserkanal
- PP/907A — Schachtbezeichnung, Deckelhöhe, Sohlhöhe, Tiefe
- 11.52 m - DN 600 SB - 90.93 sonstige PP/907A — Länge, Durchmesser, Material, Gefälle, Haltungsbezeichnung
- Schachtsymbol

Nr.	Art der Änderung	Datum	Name

Lagesystem: GK ☐ UTM ☒ Stand Kataster:
Höhensystem: DHHN2 ☐ DHHN2016 ☒ Bestandsvermessung:

Ingenieurbüro Langenbach
Sigmaringen • Übertingen • Stuttgart • Dresden www.langenbach.de

BAUHERR: Stadt Albstadt
ANERKANNT BAUHERR:

MASSNAHME:
Grabenlose Kanalsanierung
Albstadt-Pfeffingen 2022

-Ausführungsplanung-

bearbeitet	Feb 2022	ChW
gezeichnet	Feb 2022	RuS
freigegeben		

Lageplan

Maßstab	1:500
Unterlage	4
Plan	1

1.389cm x 779cm = 1.08 m²

Z:\Projekte_neu\2021\054\Kanalsanierung\04_Ausführungsplanung\04.01\Ausführungsplanung.dwg