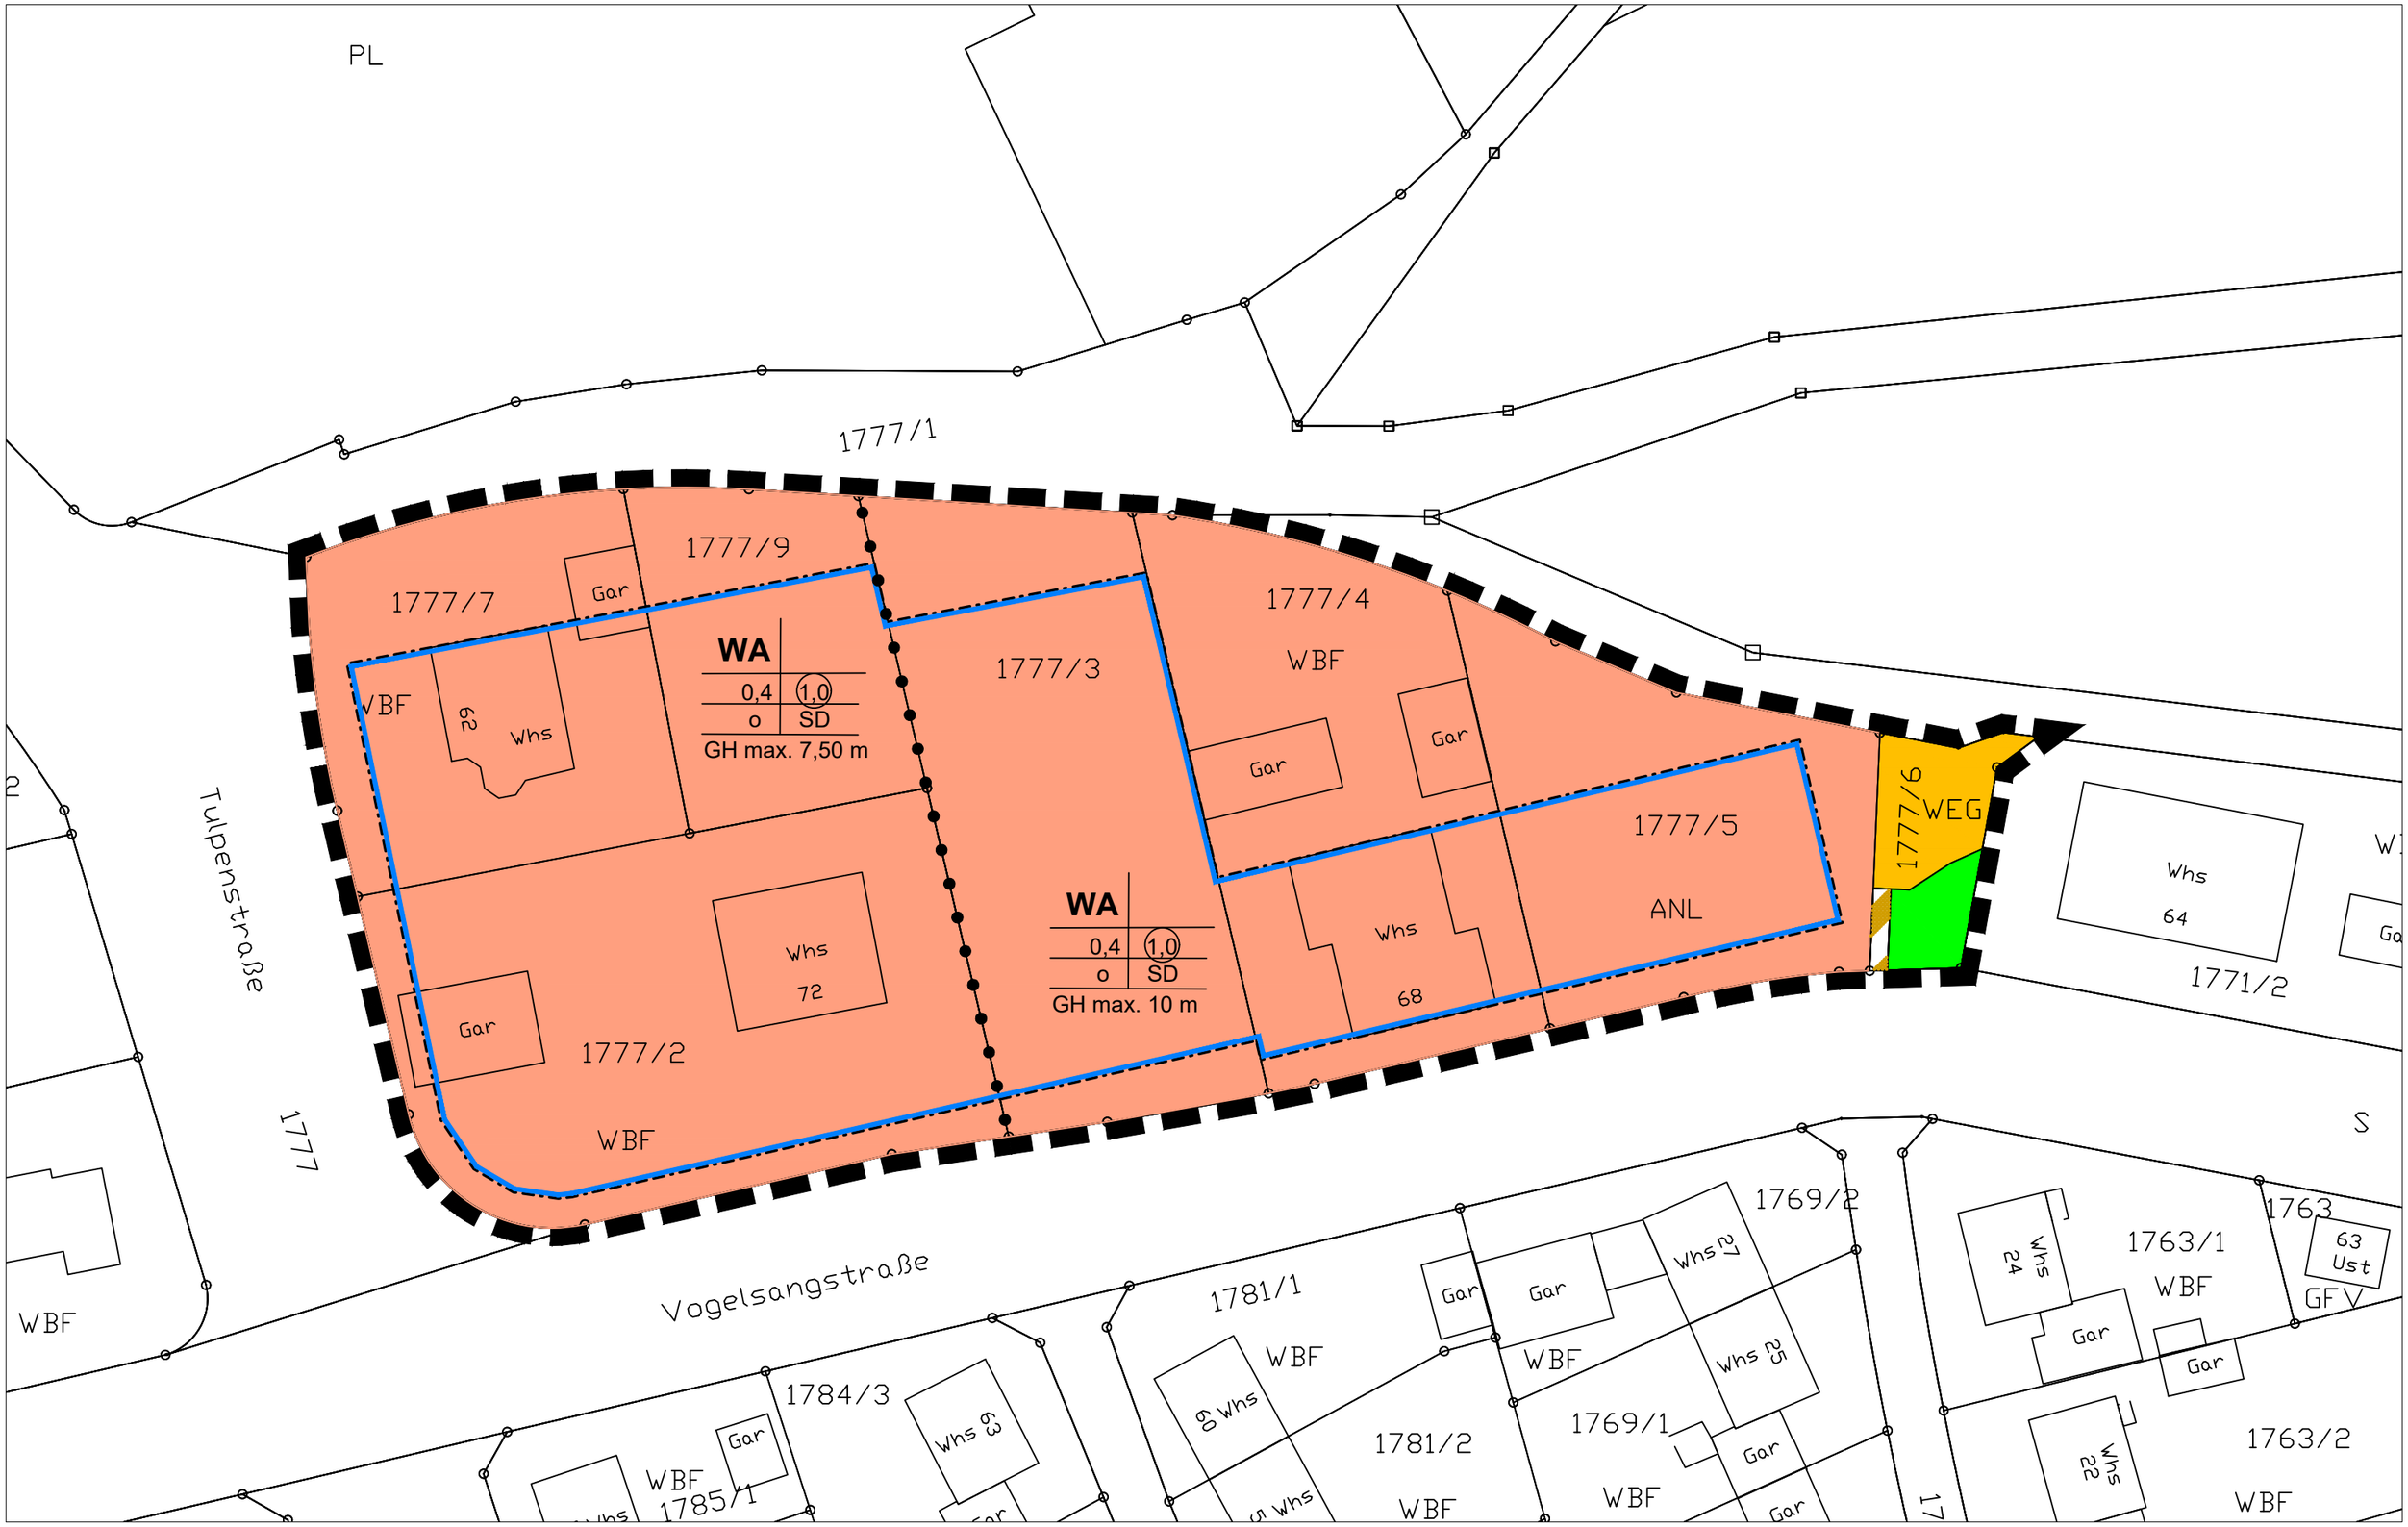


Bebauungsplanänderung
"Langes-Tal - Tulpenstraße"
Albstadt - Tailfingen

NORD

M 1:500

ALBSTADT

Stadtplanungsamt
61.1 - Si / Schn
Albstadt, den 02.05.2022