


Regelprofil Überleitung Retentionsraum

- Bestand Gelände
- Planung Gelände
- WSP HQ100
- WSP HQ10
- WSP HQ5
- WSP HQ2
- WSP HQ1


M = 1:100
Überhöhung = 1.0
733.00 m ü. NHN

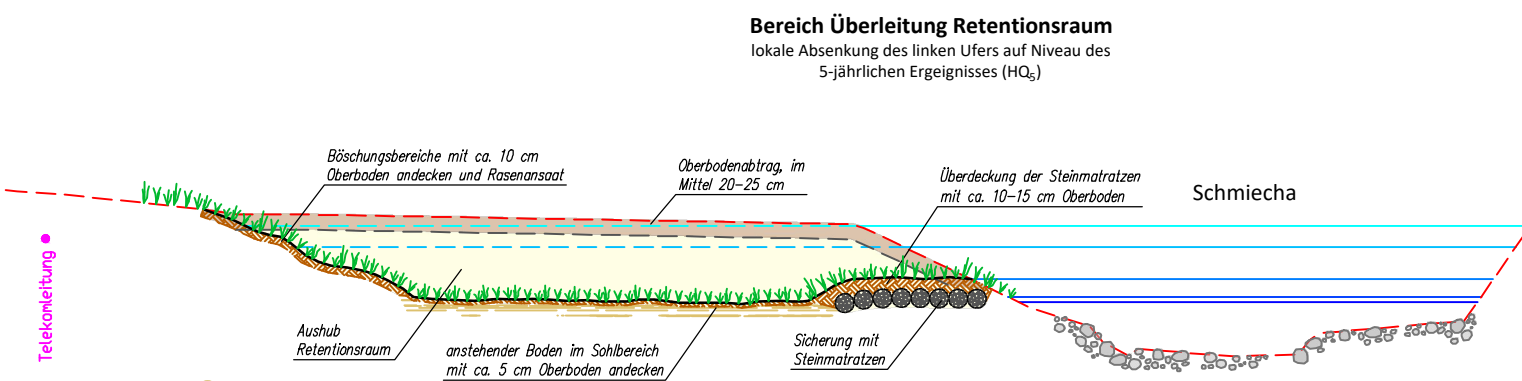

Regelprofil Retentionsraum

- Bestand Gelände
- Planung Gelände
- WSP HQ100
- WSP HQ10
- WSP HQ5
- WSP HQ2
- WSP HQ1



M = 1:100
Überhöhung = 1.0
733.00 m ü. NHN

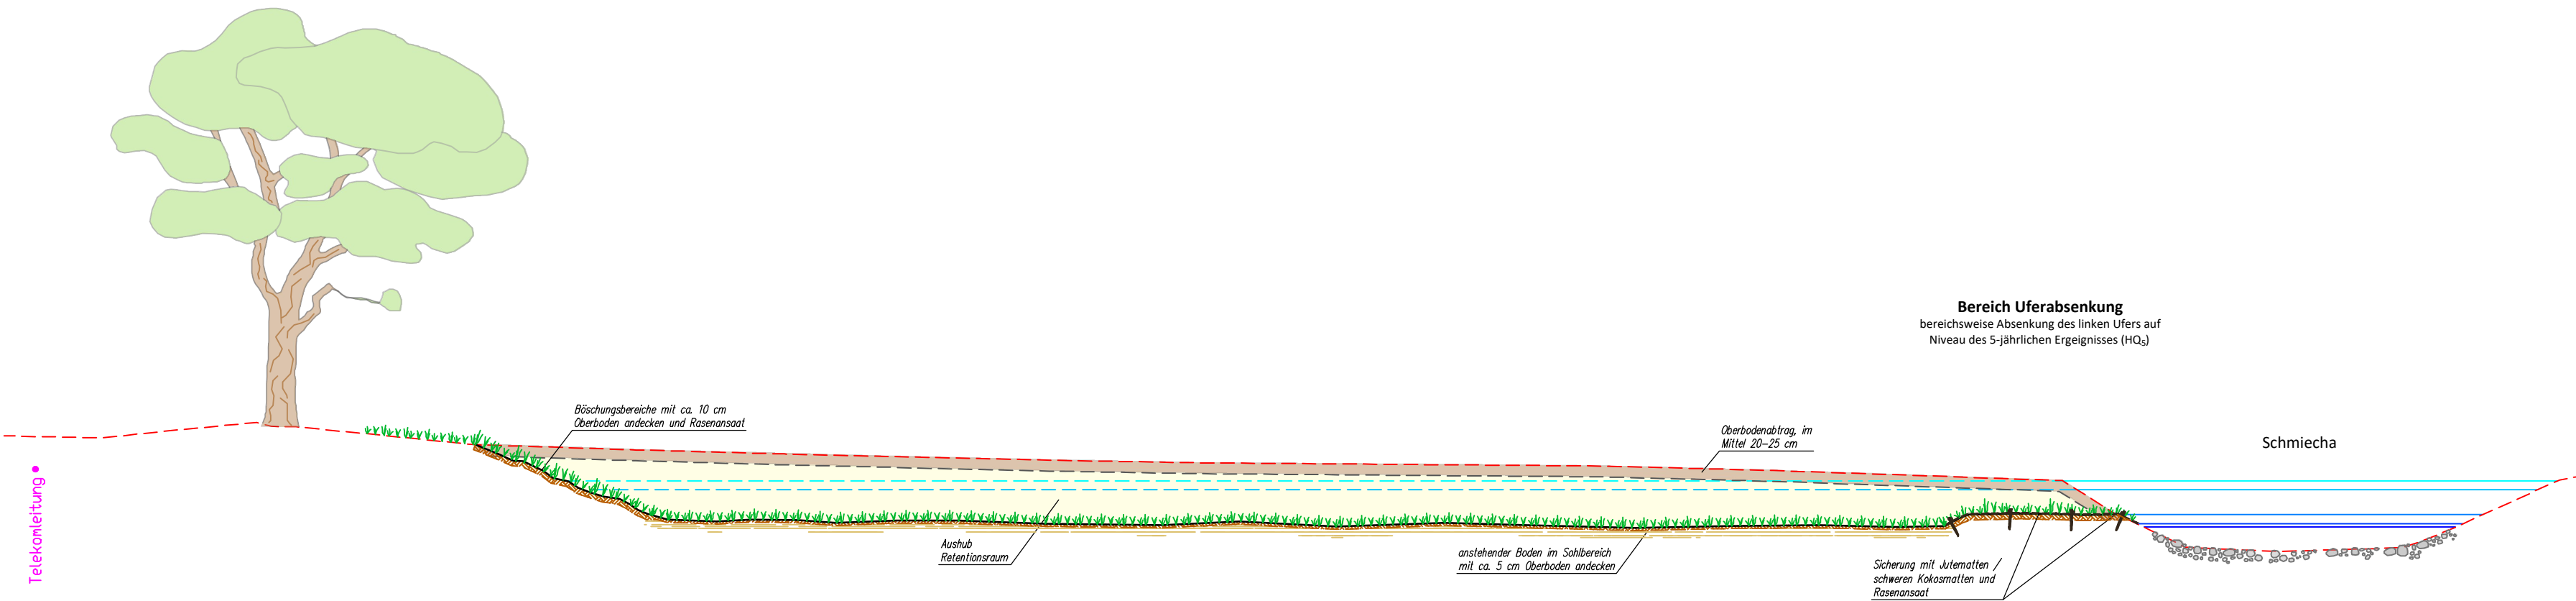

Regelprofil Einleitung Retentionsraum

- Bestand Gelände
- Planung Gelände
- WSP HQ100
- WSP HQ10
- WSP HQ5
- WSP HQ2
- WSP HQ1

M = 1:100
Überhöhung = 1.0
732.00 m ü. NHN

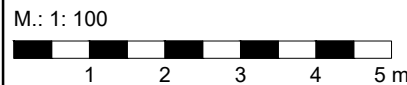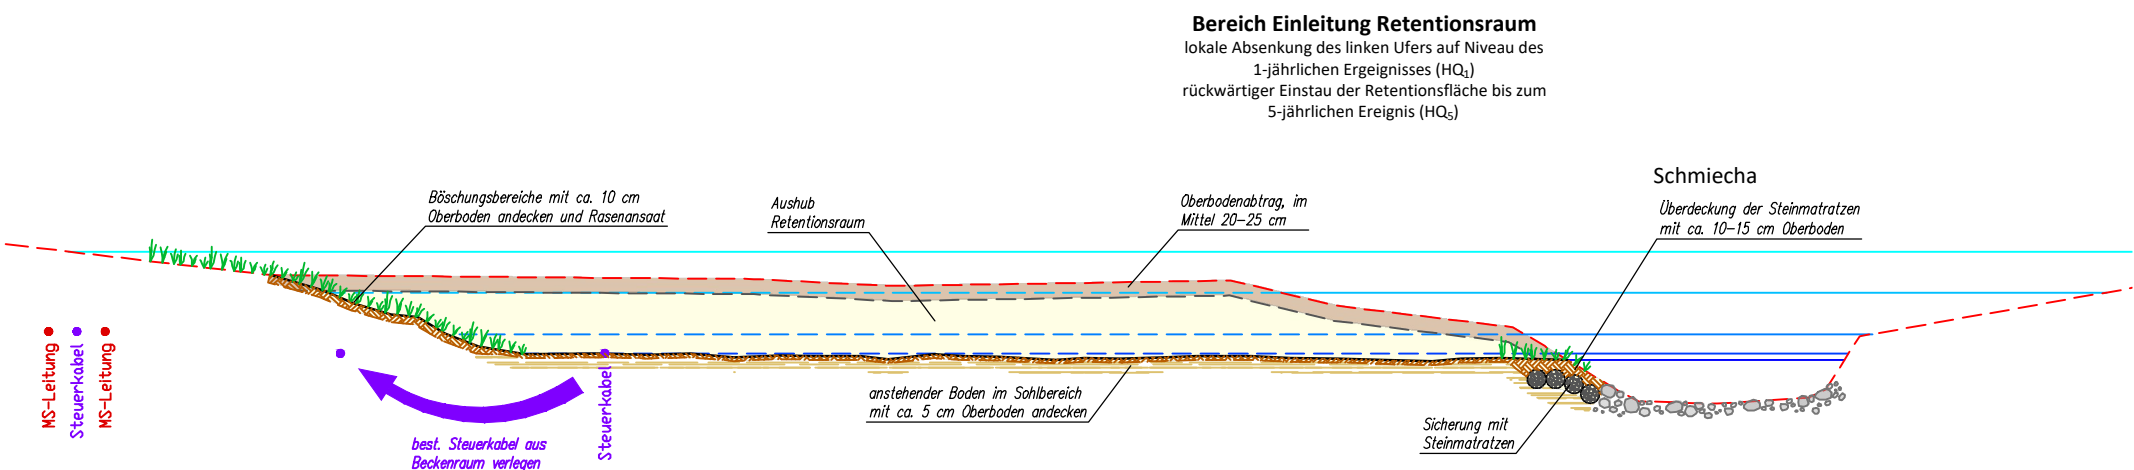

Hinweis Ver- und Entsorgungsleitungen:
Die dargestellten Leitungen erheben keinen Anspruch auf Vollständigkeit.
Die genaue Lage vor Ort ist bei Bedarf zusätzlich bei den zuständigen Stellen zu erheben.

VORABZUG

 Ingenieurbüro Heberle		Hauptsitz Rottenburg am Neckar Gartenstraße 91 72108 Rottenburg Tel.: 07472 / 951 651-0 Fax: 07472 / 951 651-8 www.buero-heberle.de info@buero-heberle.de				
Ingenieurbüro für Wasserwirtschaft und Siedlungsentwässerung						
Auftraggeber		Stadt ALBSTADT		Datum		Name
				bearbeitet	Jul 2021	He/MR
				gezeichnet	Jul 2021	MA
				geprüft	Jul 2021	He
Projekt		HW-Schutzregister Albstadt Retention Schmiecha Albstadt Antragsunterlagen zum Wasserrechtsverfahren nch §68 WHG				
Planinhalt		Regelprofile				
Projektnummer	Dateiname	Format	Maßstab	Unterlage	2	
20358	20358_Profile	900 x 390 mm = 0,35 m²	1: 50	Blatt	3	
Der Bauherr		Der Planverfasser				
Albstadt,		Rottenburg, 