


- - - Bestand Gelände
 — Planung Gelände
 — WSP HQ100
 — WSP HQ10
 — WSP HQ5
 — WSP HQ2
 — WSP HQ1

M = 1:100
Überhöhung = 1.0
733.00 m ü. NHN


Stationierung	[m]
Bestand Gelände	[m ü. NHN]
Planung Gelände	[m ü. NHN]

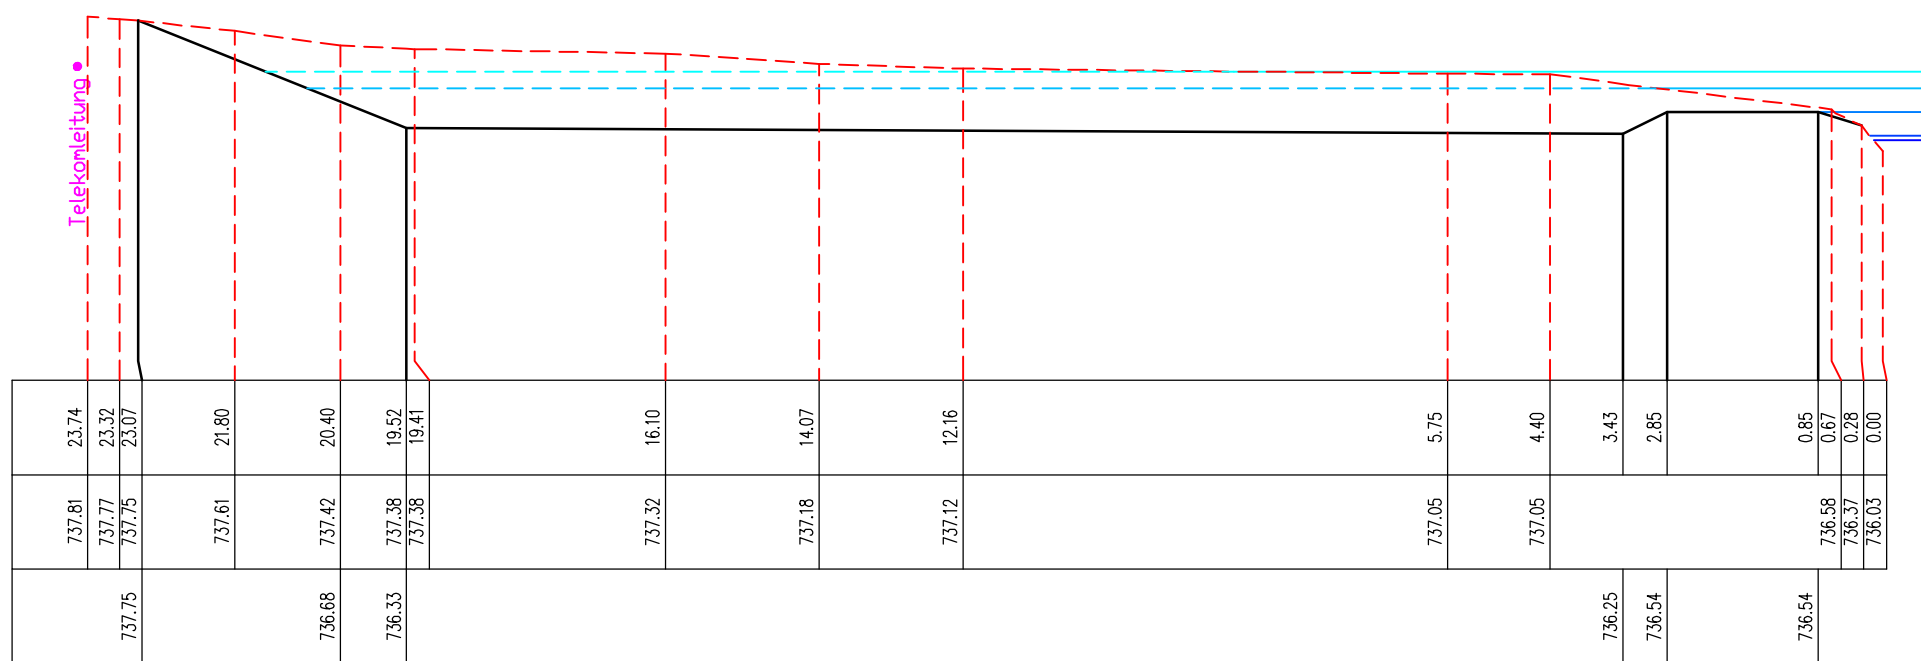

- - - Bestand Gelände
 — Planung Gelände
 — WSP HQ100
 — WSP HQ10
 — WSP HQ5
 — WSP HQ2
 — WSP HQ1

M = 1:100
Überhöhung = 1.0
733.00 m ü. NHN


Stationierung	[m]
Bestand Gelände	[m ü. NHN]
Planung Gelände	[m ü. NHN]

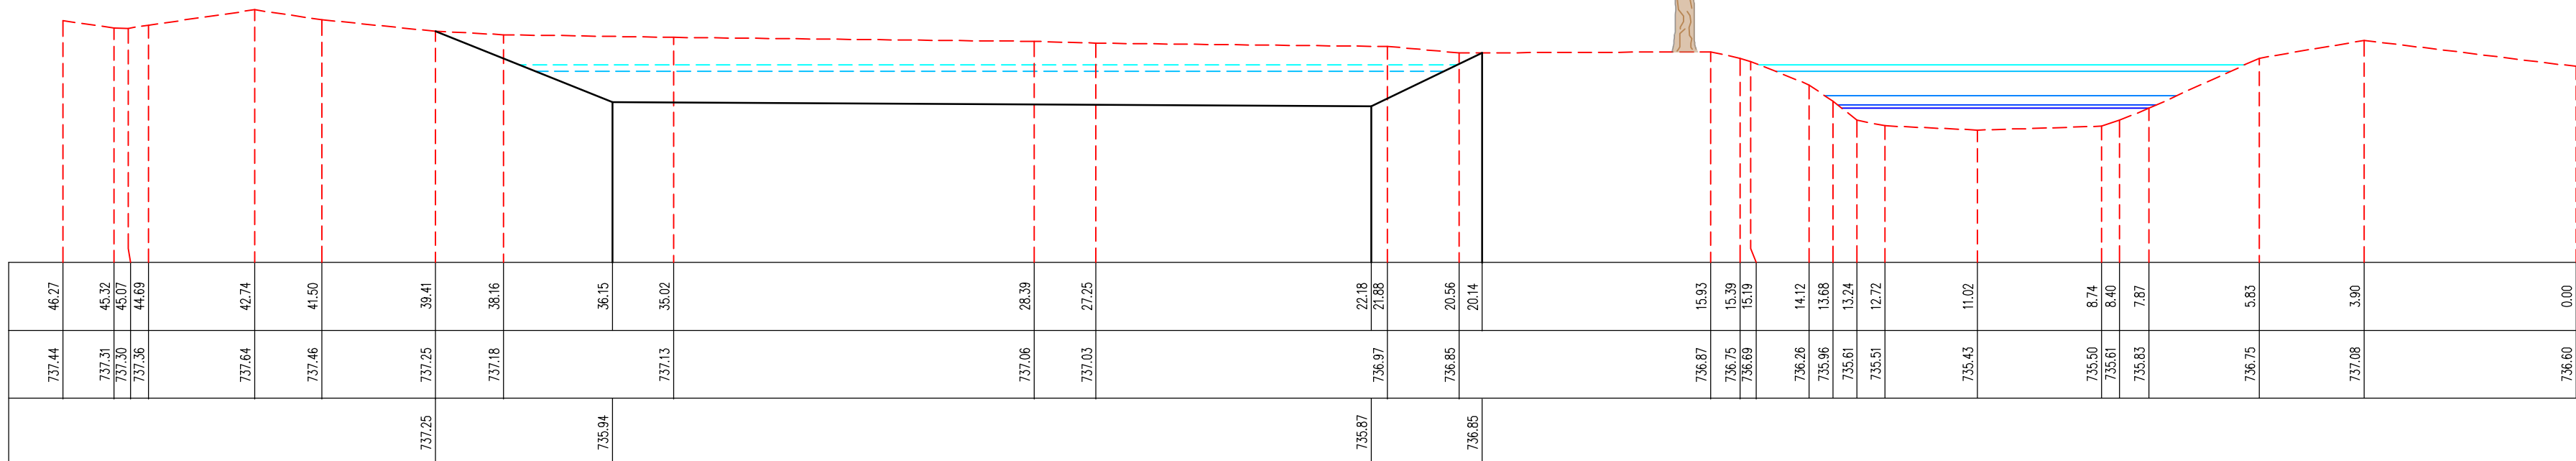

- - - Bestand Gelände
 — Planung Gelände
 WSP HQ100
 WSP HQ10
 WSP HQ5
 WSP HQ2
 WSP HQ1

M = 1:100
Überhöhung = 1.0
733.00 m ü. NHN


Stationierung	[m]
Bestand Gelände	[m ü. NHN]
Planung Gelände	[m ü. NHN]

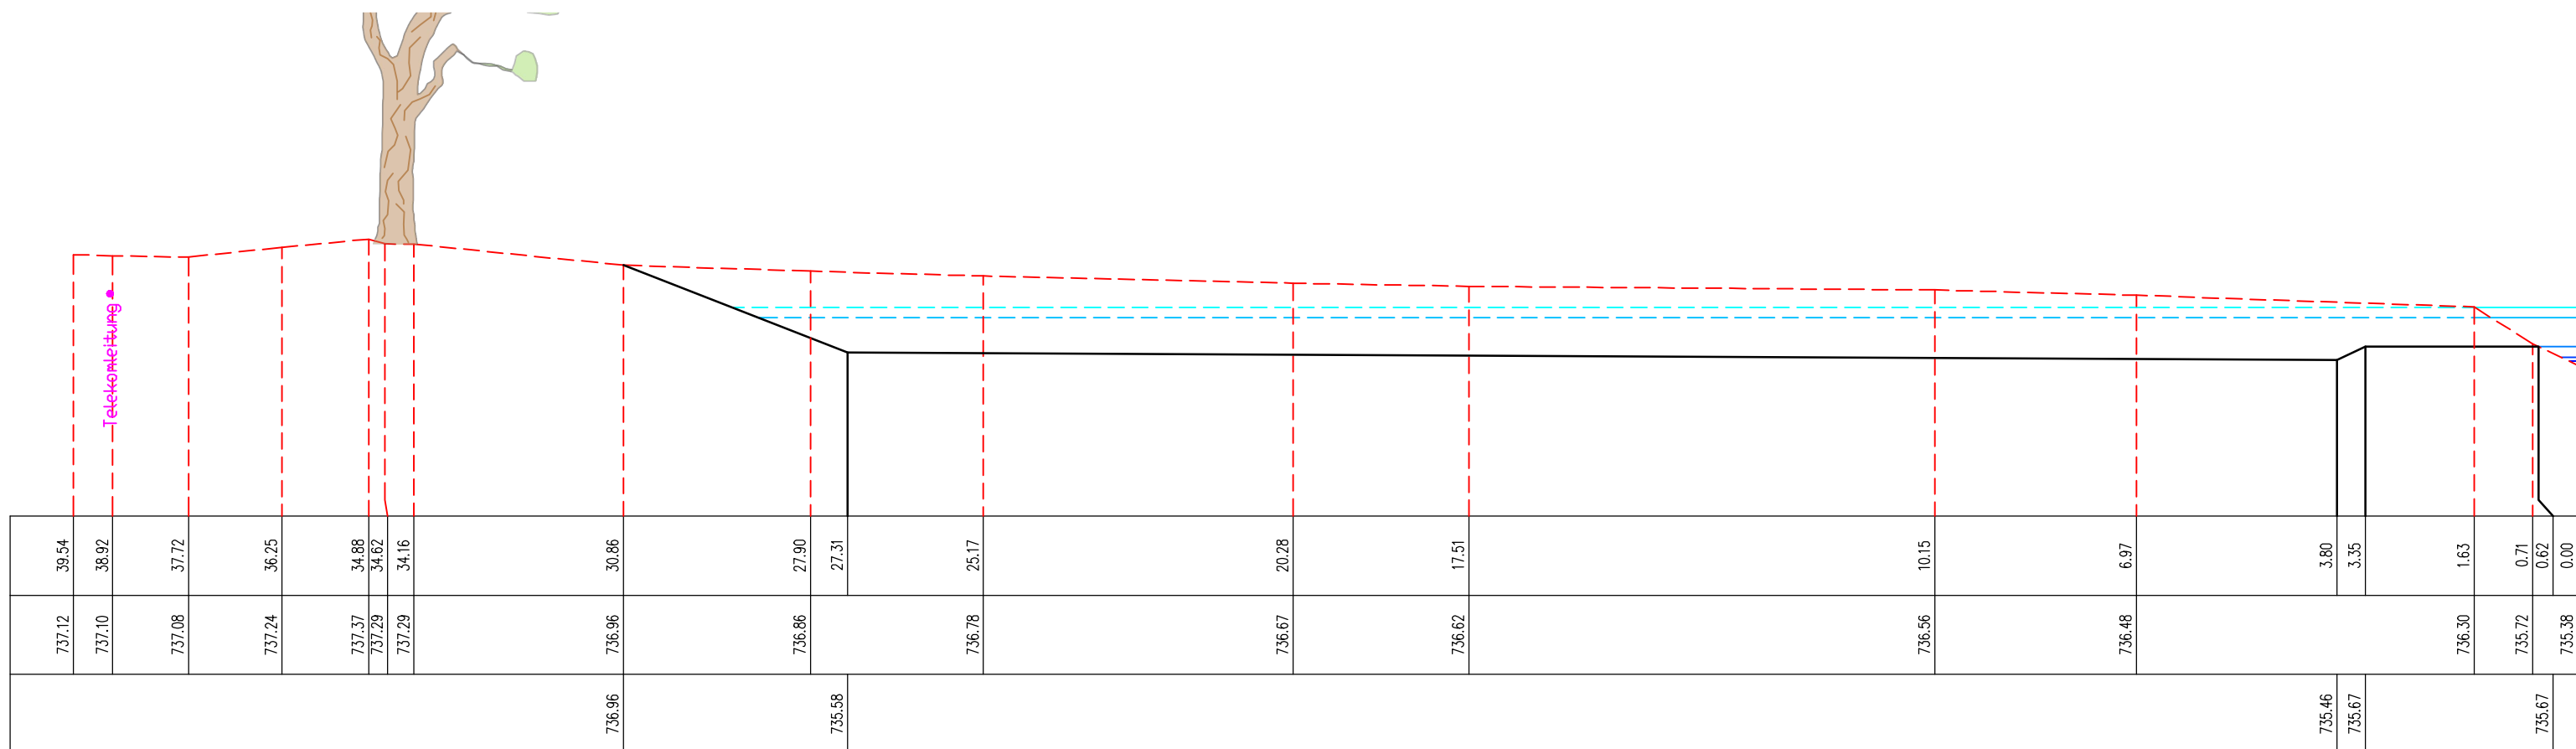

- - - Bestand Gelände
 — Planung Gelände
 — WSP HQ100
 — WSP HQ10
 — WSP HQ5
 — WSP HQ2
 — WSP HQ1

M = 1:100
Überhöhung = 1.0
732.00 m ü. NHN

Stationierung	[m]
Bestand Gelände	[m ü. NHN]
Planung Gelände	[m ü. NHN]

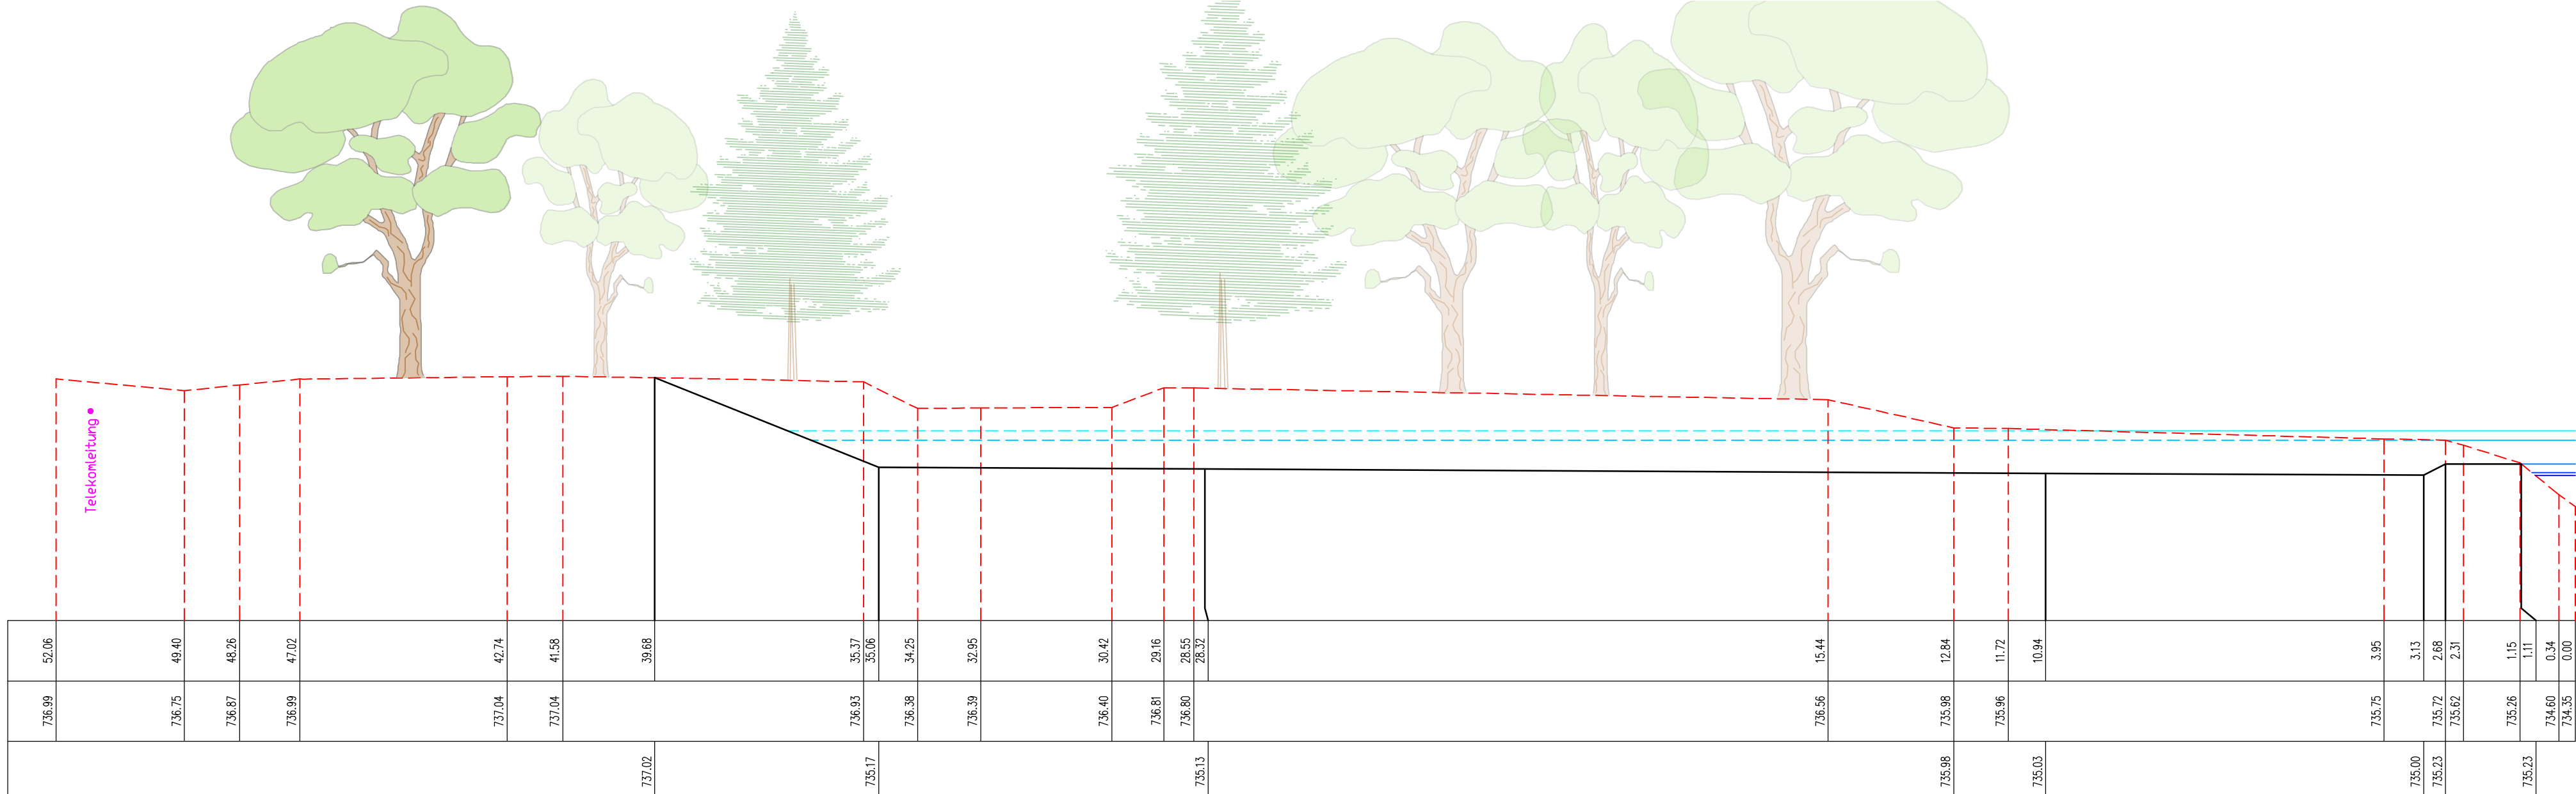

M.: 1: 100



1 2 3 4 5 m

1. Ergänzung

 Ingenieurbüro Heberle Ingenieurbüro für Wasserwirtschaft und Siedlungsentwässerung		Hauptsitz Rottenburg am Neckar Gärtnerstraße 91 72108 Rottenburg Tel.: 07472 / 951 651-0 Fax: 07472 / 951 651-8 www.buero-heberle.de info@buero-heberle.de	
Auftraggeber		Stadt ALBSTADT	
			Datum
		bearbeitet	April 2022
		gezeichnet	April 2022
		geprüft	April 2022
Projekt		HW-Schutzregister Albstadt Retention Schmiecha Albstadt Antragsunterlagen zum Wasserrechtsverfahren nach §68 WHG	
Planinhalt		Querprofile Nr. 1 - 4	
Projektnummer	Dateiname	Format	Maßstab
20358	20358_Profile	900 x 594 mm = 0,53 m²	1: 100
Der Bauherr		Der Planverfasser	
Albstadt,		Rottenburg,	
		