Profil Nr. 5

- Bestand Gelände
- Planung Gelände
- WSP HQ100
- WSP HQ10
- WSP HQ5
- WSP HQ2
- WSP HQ1

M = 1:100
Überhöhung = 1.0
731.00 m ü. NHN

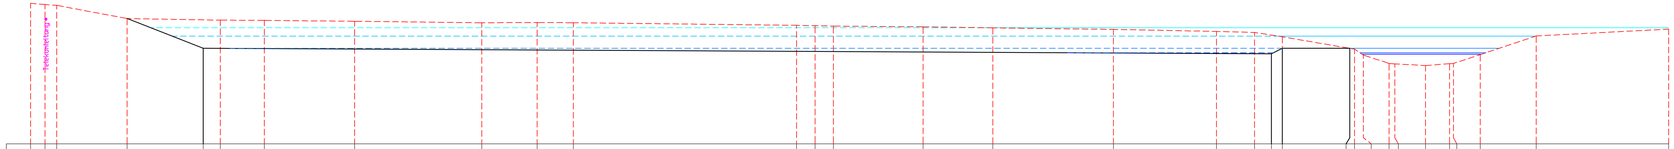

| | | |