


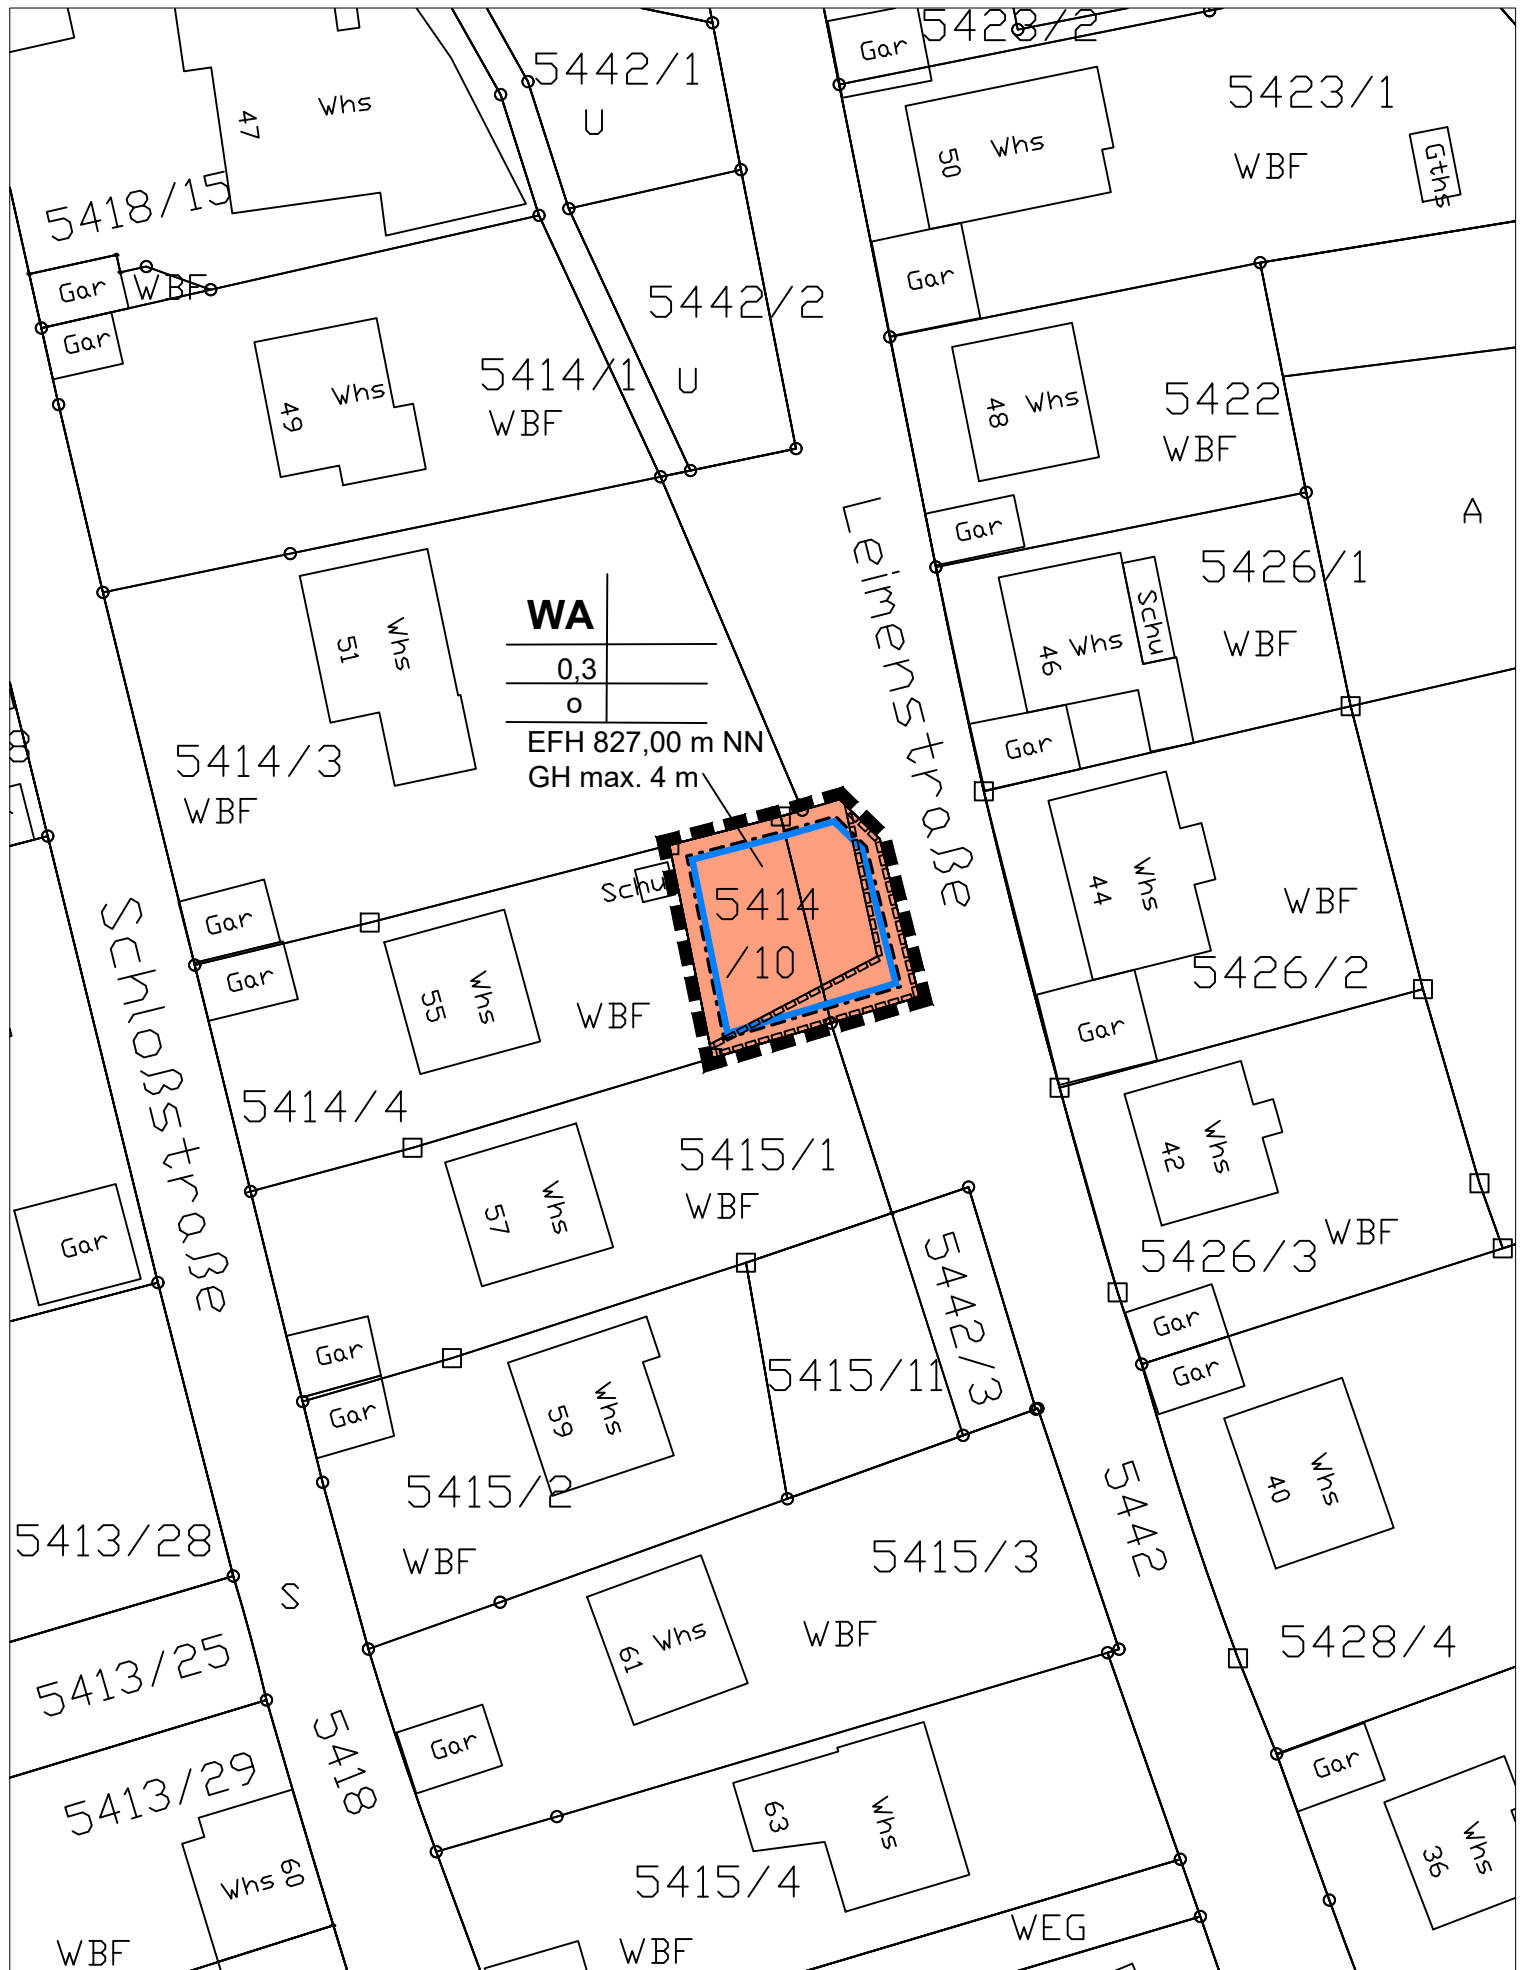

Bebauungsplanänderung
"Leimenstraße - Tiny House"
Albstadt - Tailfingen



Stadtplanungsamt
 61.1 - Si / Schn
 Albstadt, 15.03.2022