




Stadt Albstadt

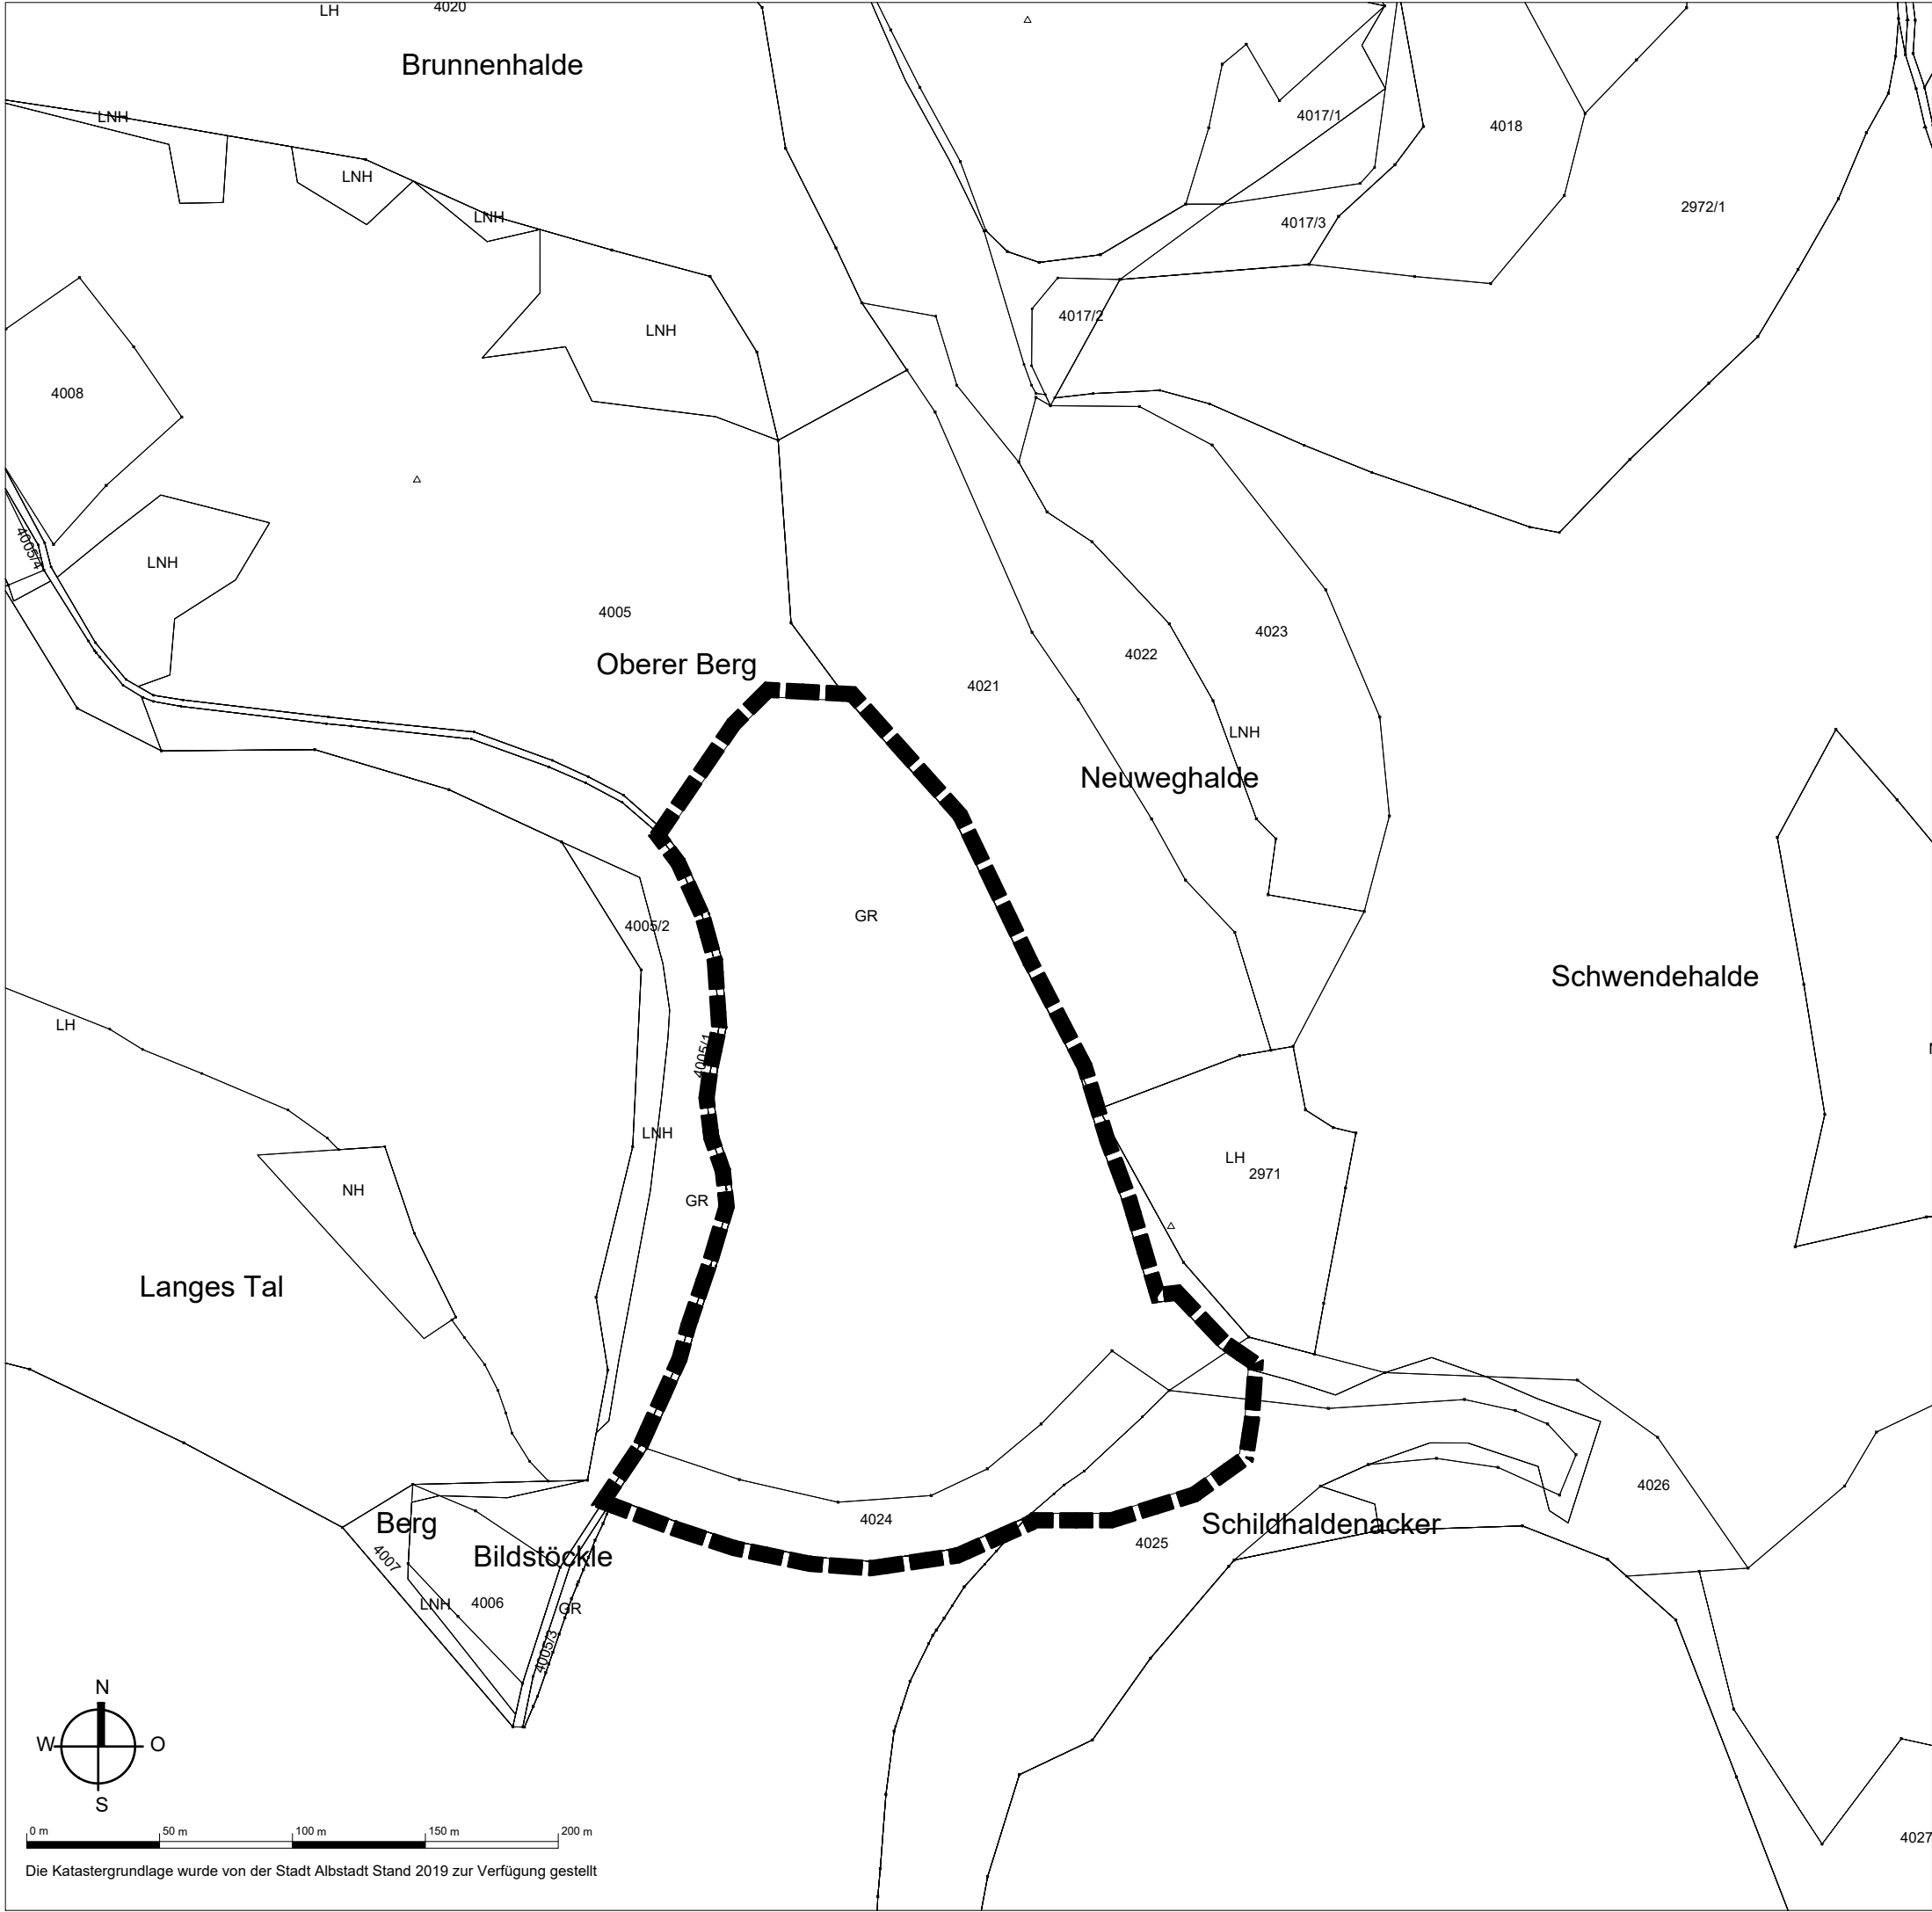

ZEICHENERKLÄRUNG

1. Festsetzungen zum Bebauungsplan

 Grenze des räumlichen Geltungsbereichs des Bebauungsplanes

2. Örtliche Bauvorschriften

 Grenze des räumlichen Geltungsbereichs der Örtlichen Bauvorschriften (§ 74 (6) LBO)

3. Darstellungen ohne Normencharakter

 Bestehende Flurstücksgrenzen




Übersichtsplan 1:35.000

Stadt Albstadt
Gemarkung Lautlingen

M 1:4.000

Bebauungsplan
"Solarpark Lautlingen Süd"

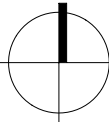

Aufstellungsbeschluss	29.09.2022	
Billigungsbeschluss		
Frühzeitige Beteiligung der Öffentlichkeit gem. § 3 (1) BauGB		
Auslegungsbeschluss		
Beteiligung der Öffentlichkeit gem. § 3 (2) BauGB Beteiligung der Behörden und sonstigen Träger öffentlicher Belange gem. § 4 (2) BauGB		
Satzungsbeschluss des Gemeinderats gem. § 10 (1) BauGB		
Ausgefertigt: Der textliche und zeichnerische Inhalt dieses Bebauungsplanes stimmen mit dem Satzungsbeschluss überein. Das Verfahren wurde ordnungsgemäß durchgeführt.	Albstadt, den Bürgermeister	
Durch ortsübliche Bekanntmachung am: st der Bebauungsplan in Kraft getreten.	Albstadt, den Bürgermeister	
Kün-MH 1387	29.09.2022	1

KÜNSTER

Architektur und
Stadtplanung

Dipl.-Ing.
Clemens Künster
Regierungsbaumeister
Freier Architekt
und Stadtplaner SRL

Bismarckstraße 25
72764 Reutlingen
Tel 07121 9499-50
Fax 07121 9499-530
www.kuenster.de
mail@kuenster.de