

497500

497575

497650



497725

497800

497875

497950

5341950
5341925
5341900
5341875
5341850
5341825
5341800
5341775
5341750
5341725
5341700
5341675
5341650
5341625
5341600
5341575

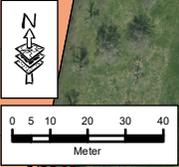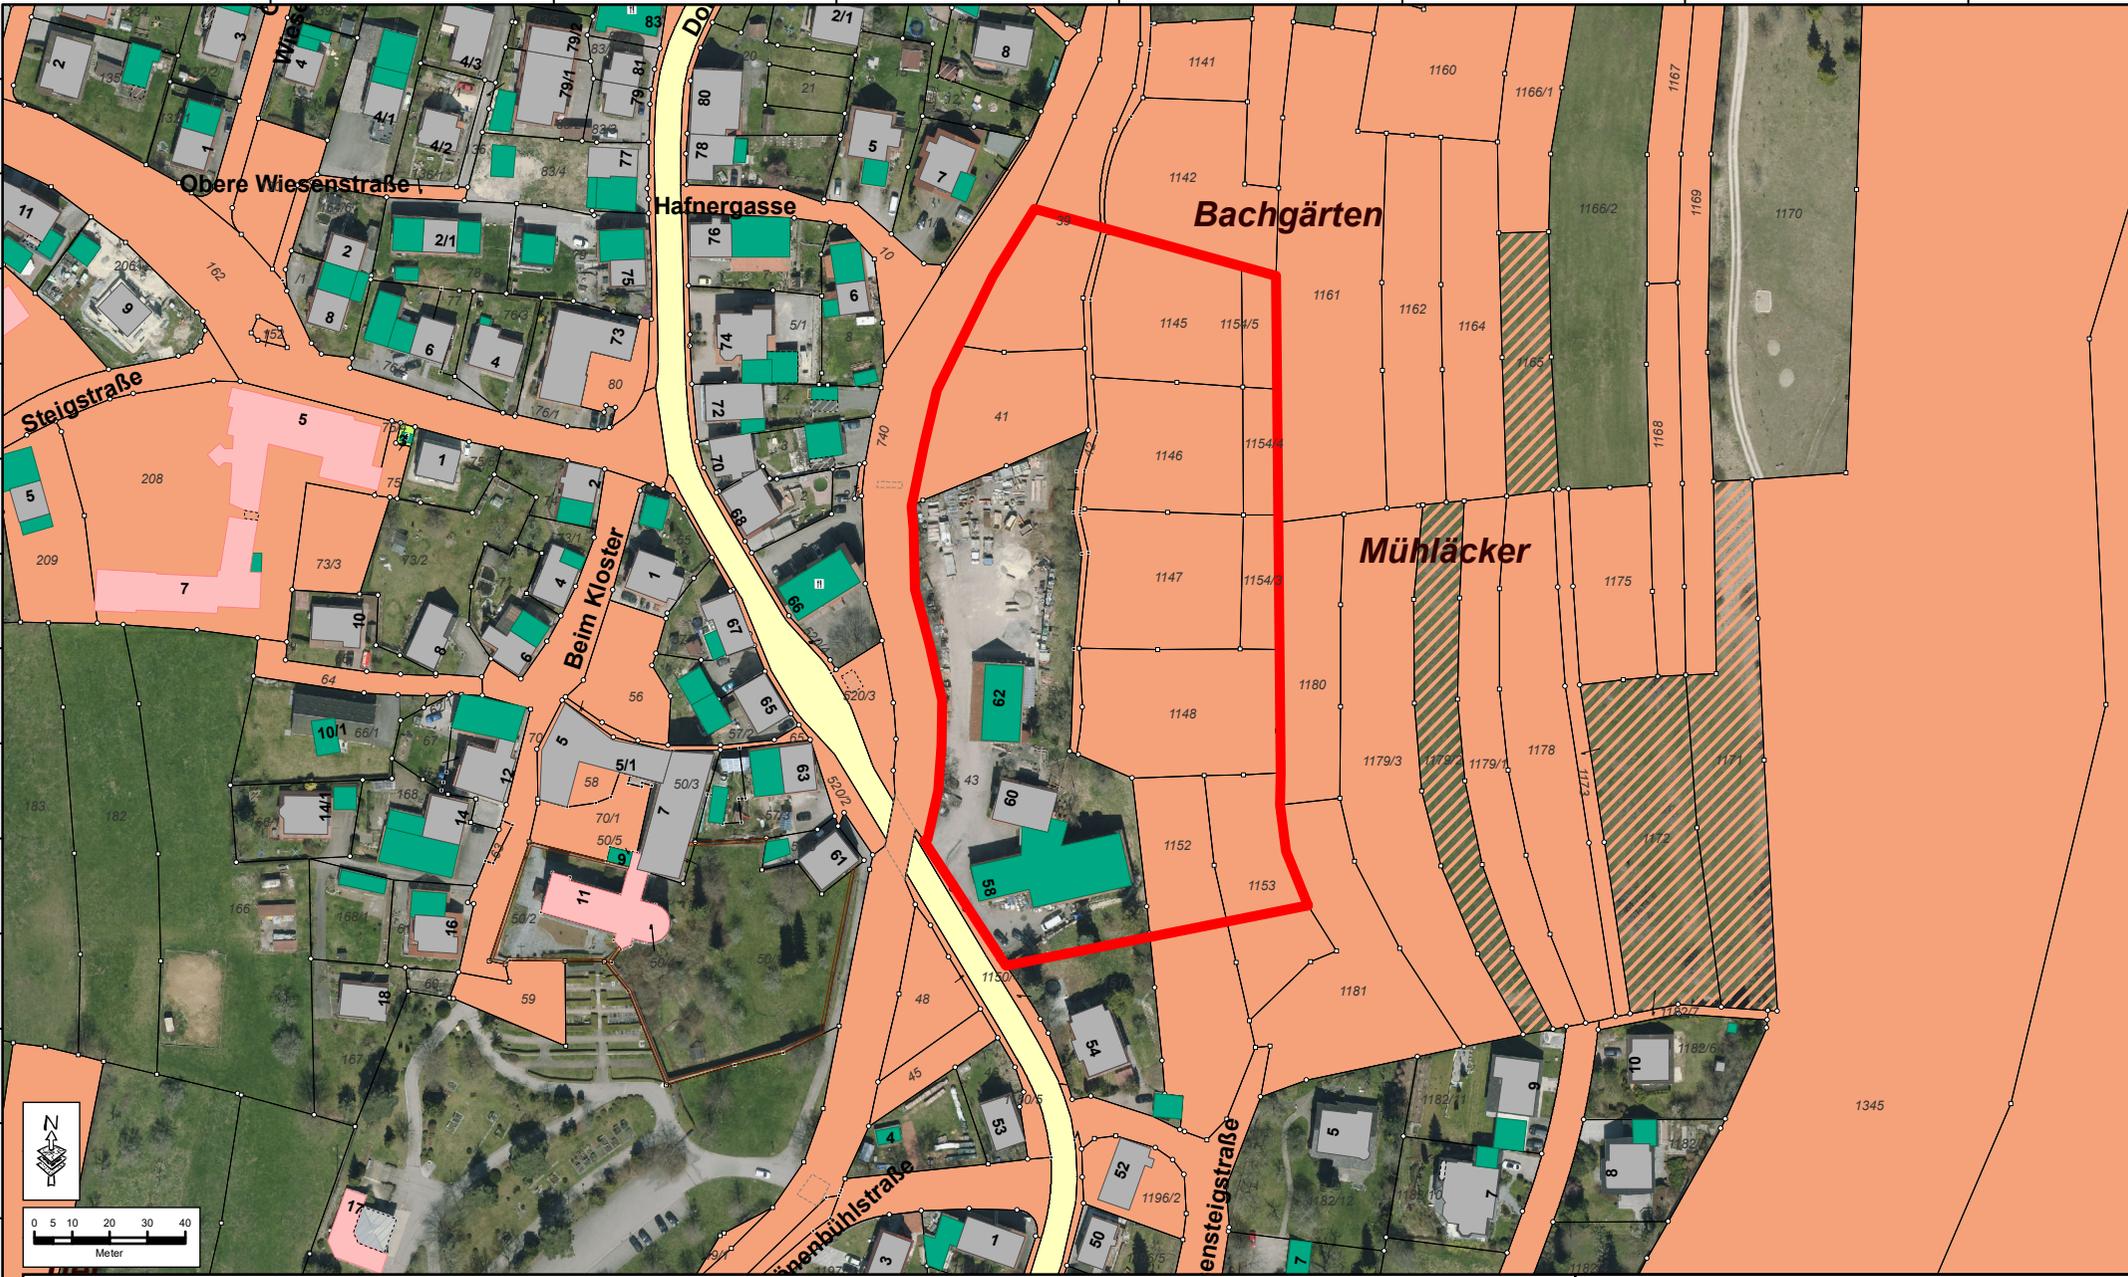

Maßstab (DIN A4): 1:2 000 ETRS_1989_UTM_Zone_32N Erstellungsdatum 29.08.2022

Bereich Alte Mühle
Albstadt-Margrethausen

Liegenschaften

Stadtverwaltung Albstadt
Postfach 10 01 25
72422 Albstadt

Stadtplanungsamt
Stadtplanung

Bearbeiter: Silke Wolf
Telefon: 07431 - 160-3214
E-Mail: silke.wolf@albstadt.de

