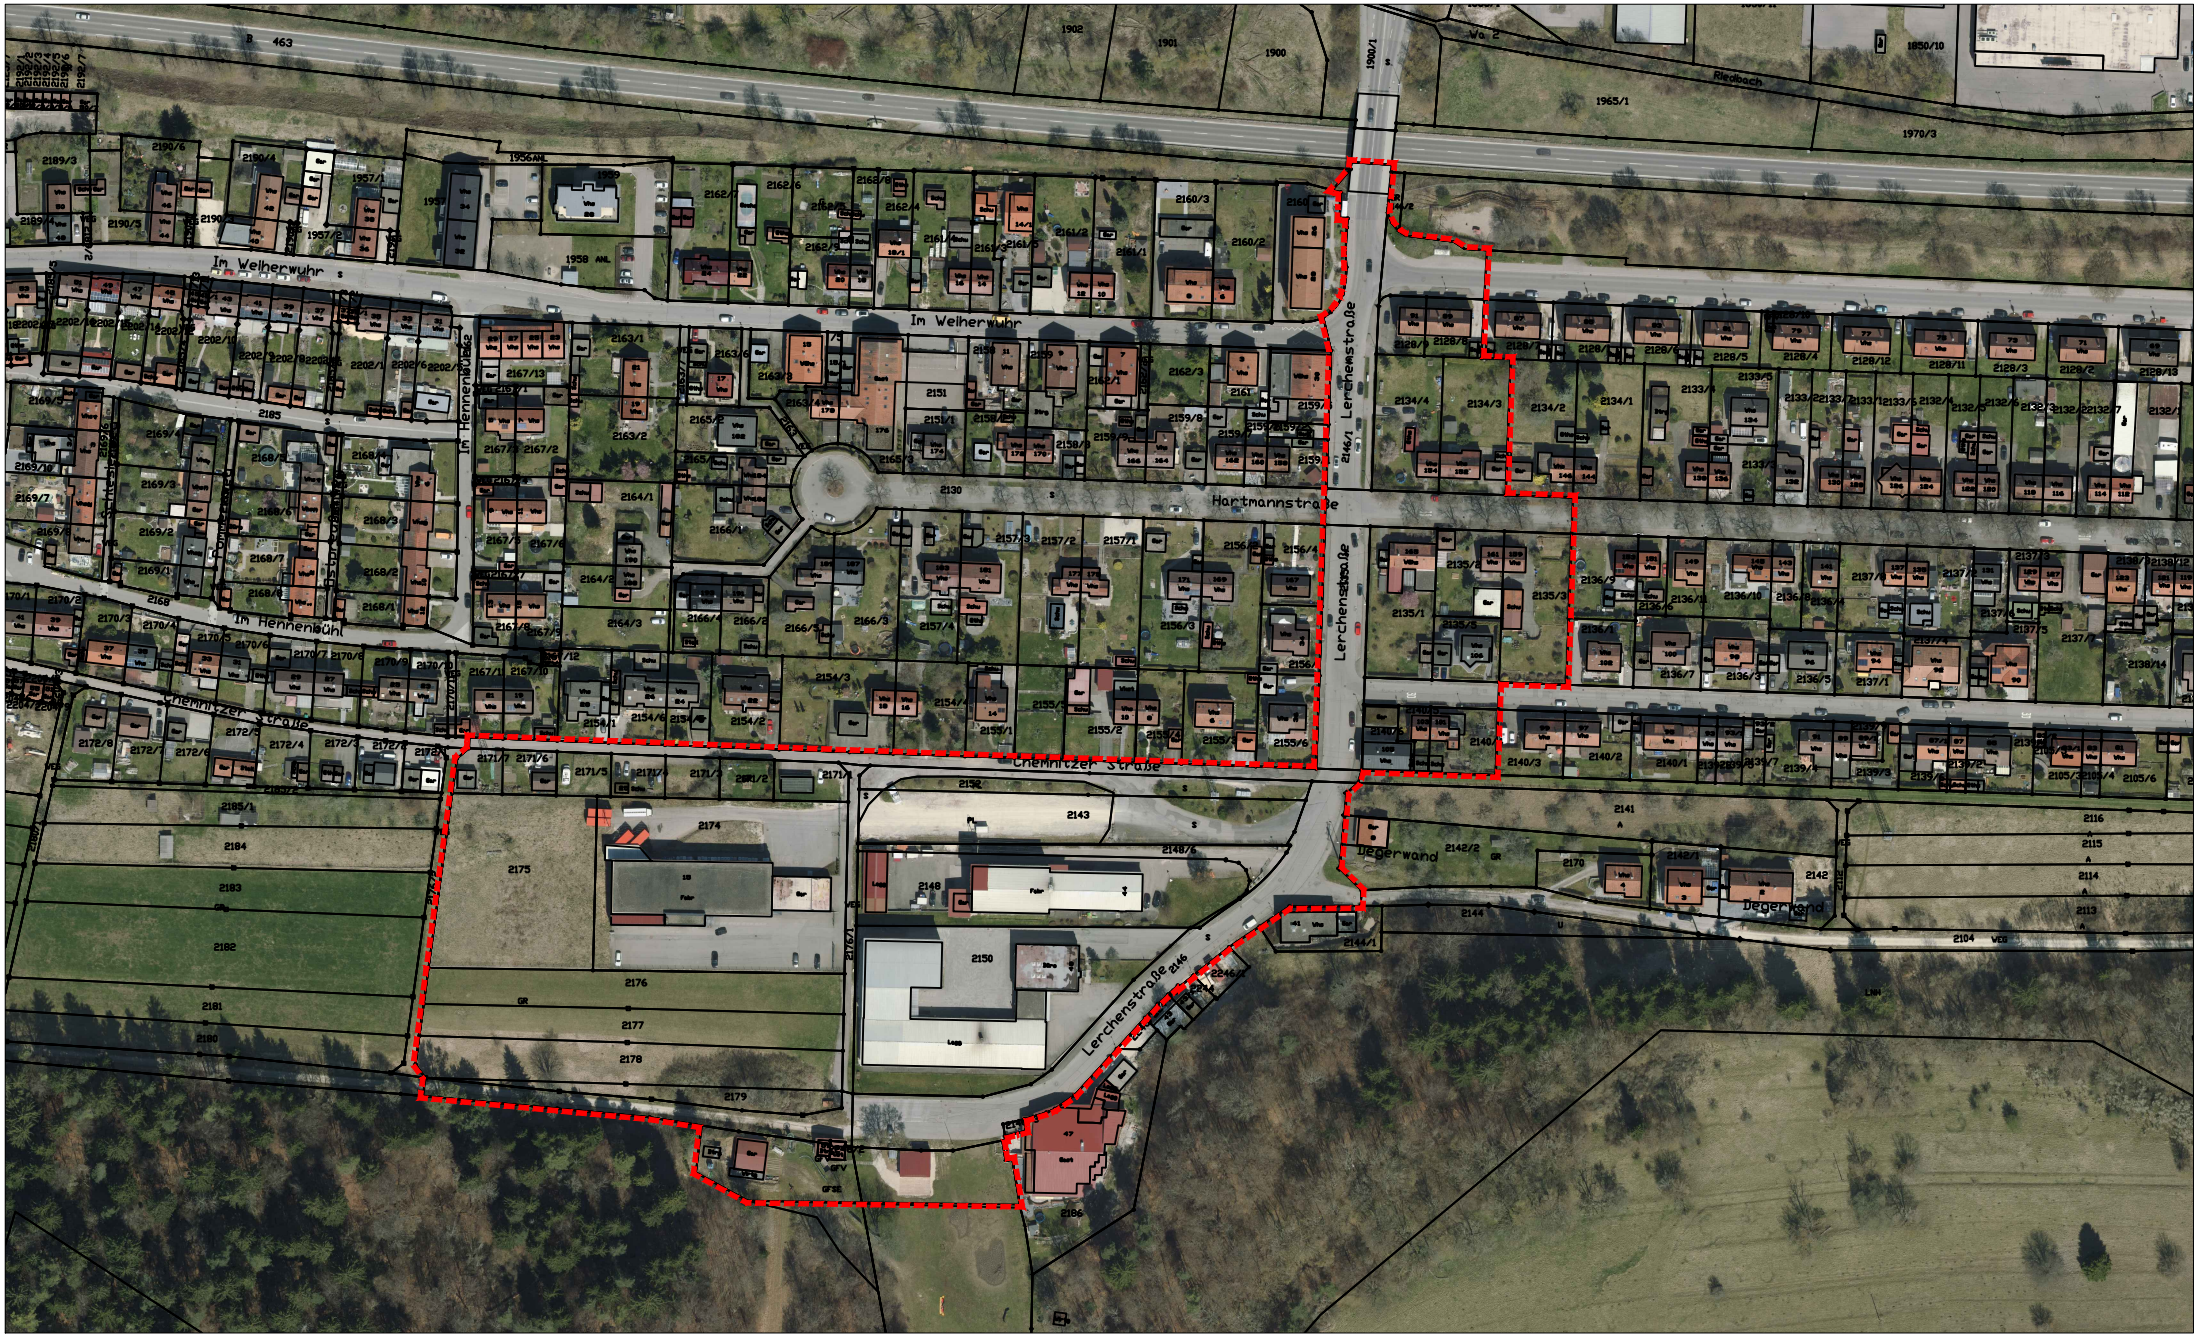


Bebauungsplan
"Chemnitzer Straße / Lerchenstraße / Skilift"
Albstadt - Ebingen
Übersichtsplan mit Luftbild 2021

NORD

M 1:2500

ALBSTADT

Stadtplanungsamt
61.1 - Gri / Schn
Albstadt, den 08.04.2022