




Bebauungsplanänderung
"Ebinger Straße"
Albstadt - Margrethausen
 Übersichtsplan mit Luftbild 2021



M 1:2000

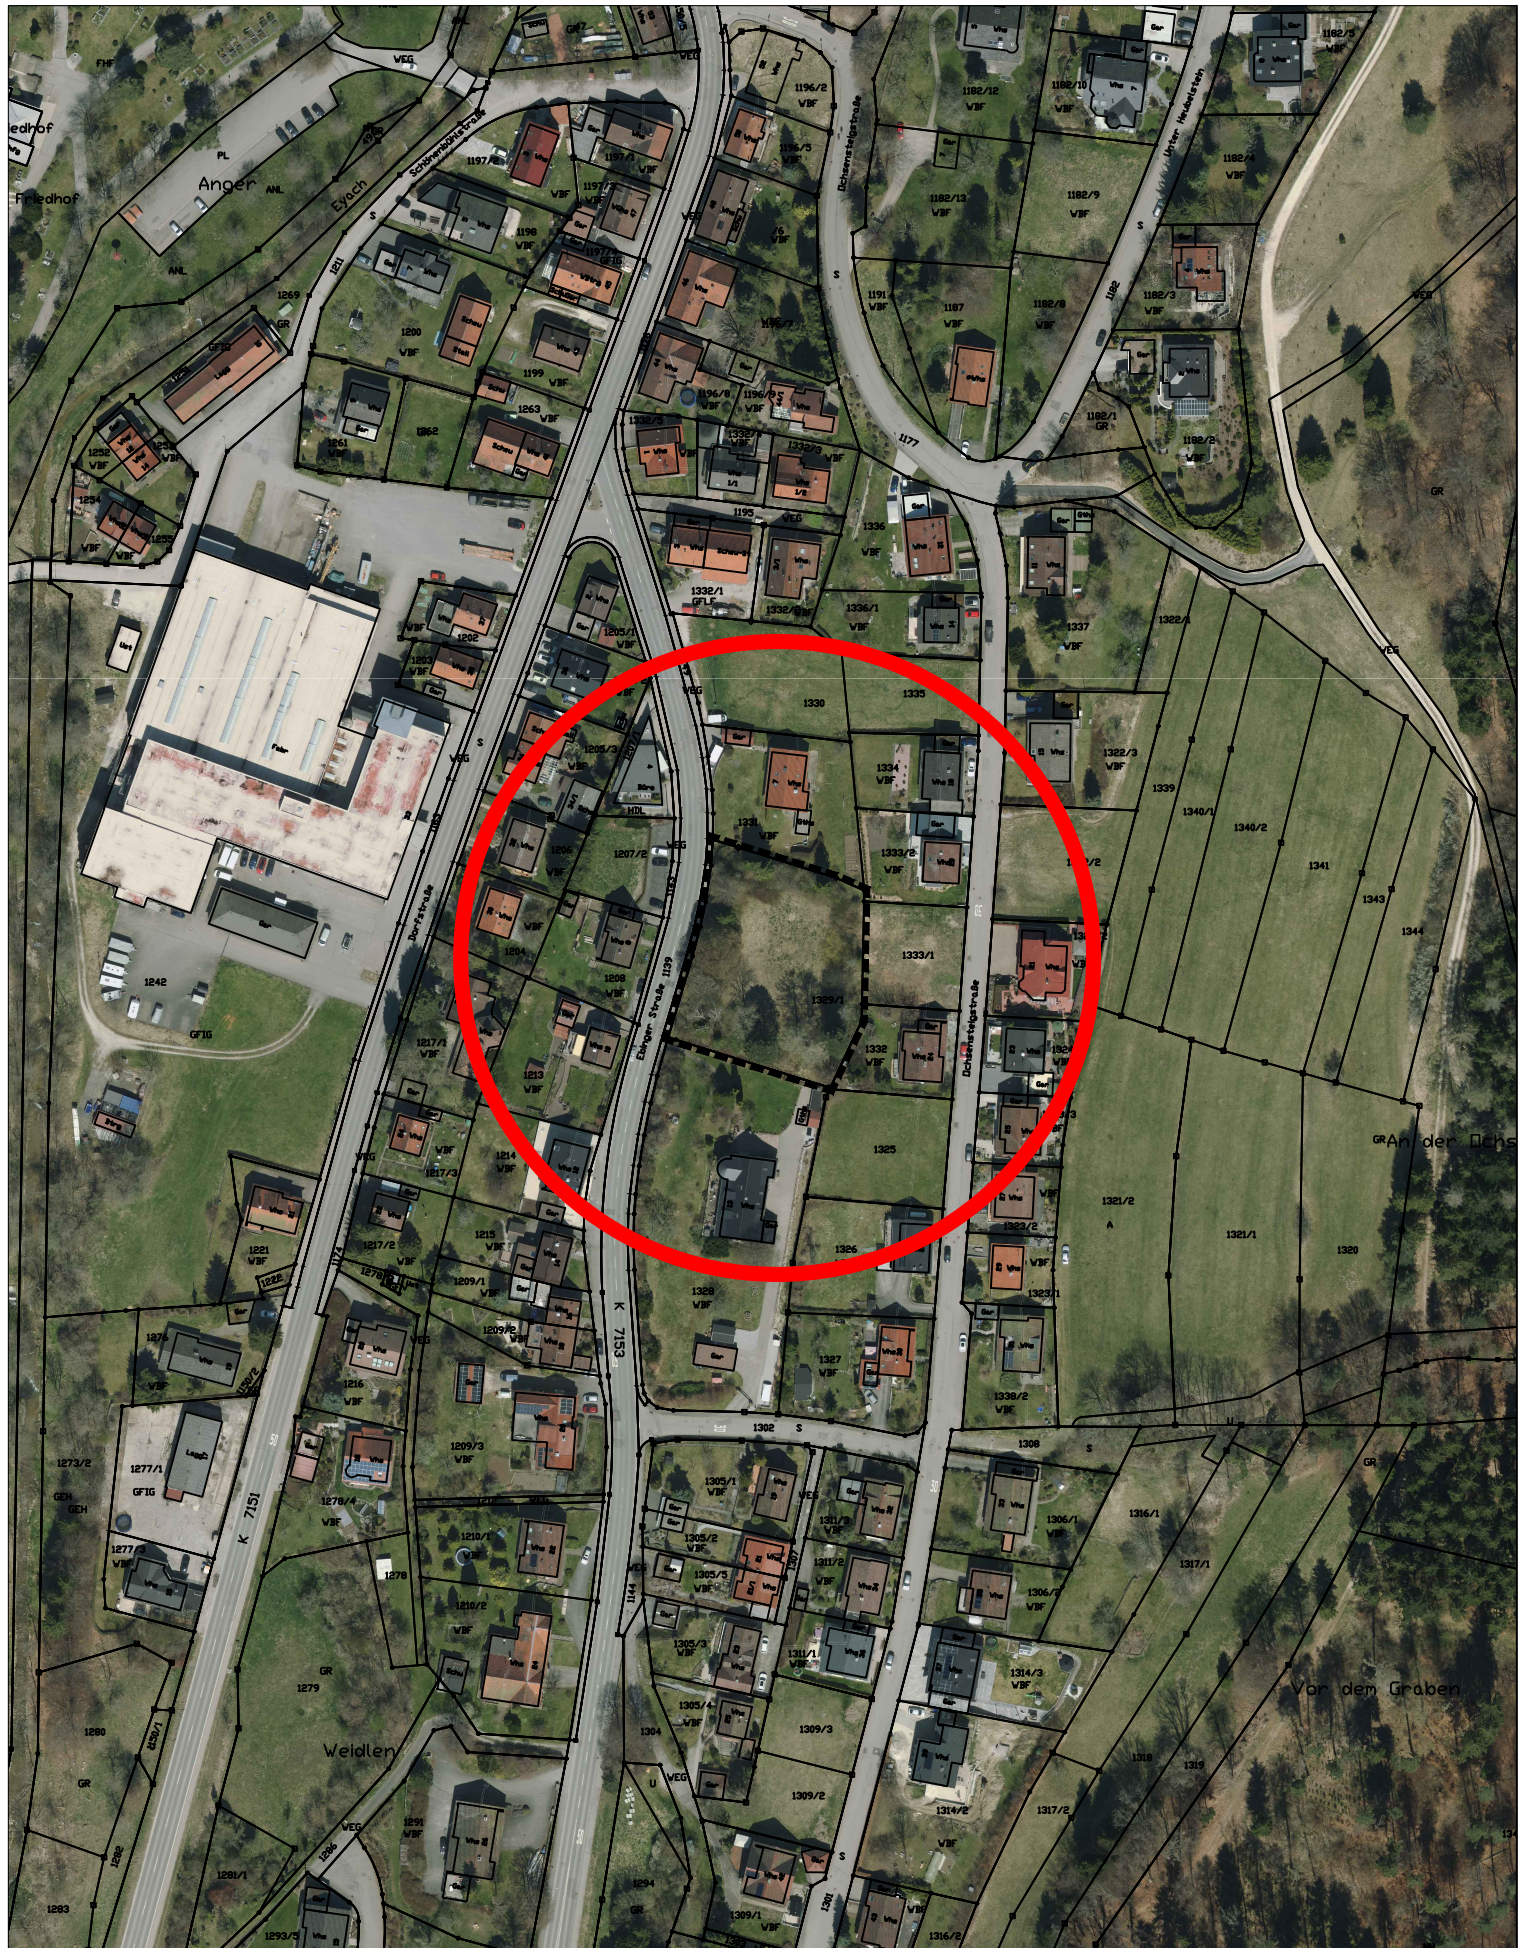

Stadtplanungsamt
 61.1 - Si / Schn
 Albstadt, 05.05.2022