




**Bebauungsplan
"Ochsensteige"**
Albstadt - Margrethausen
genehmigt 29.01.1964
(Ortsbausatzung gen. 02.09.1964)



M 1:1000

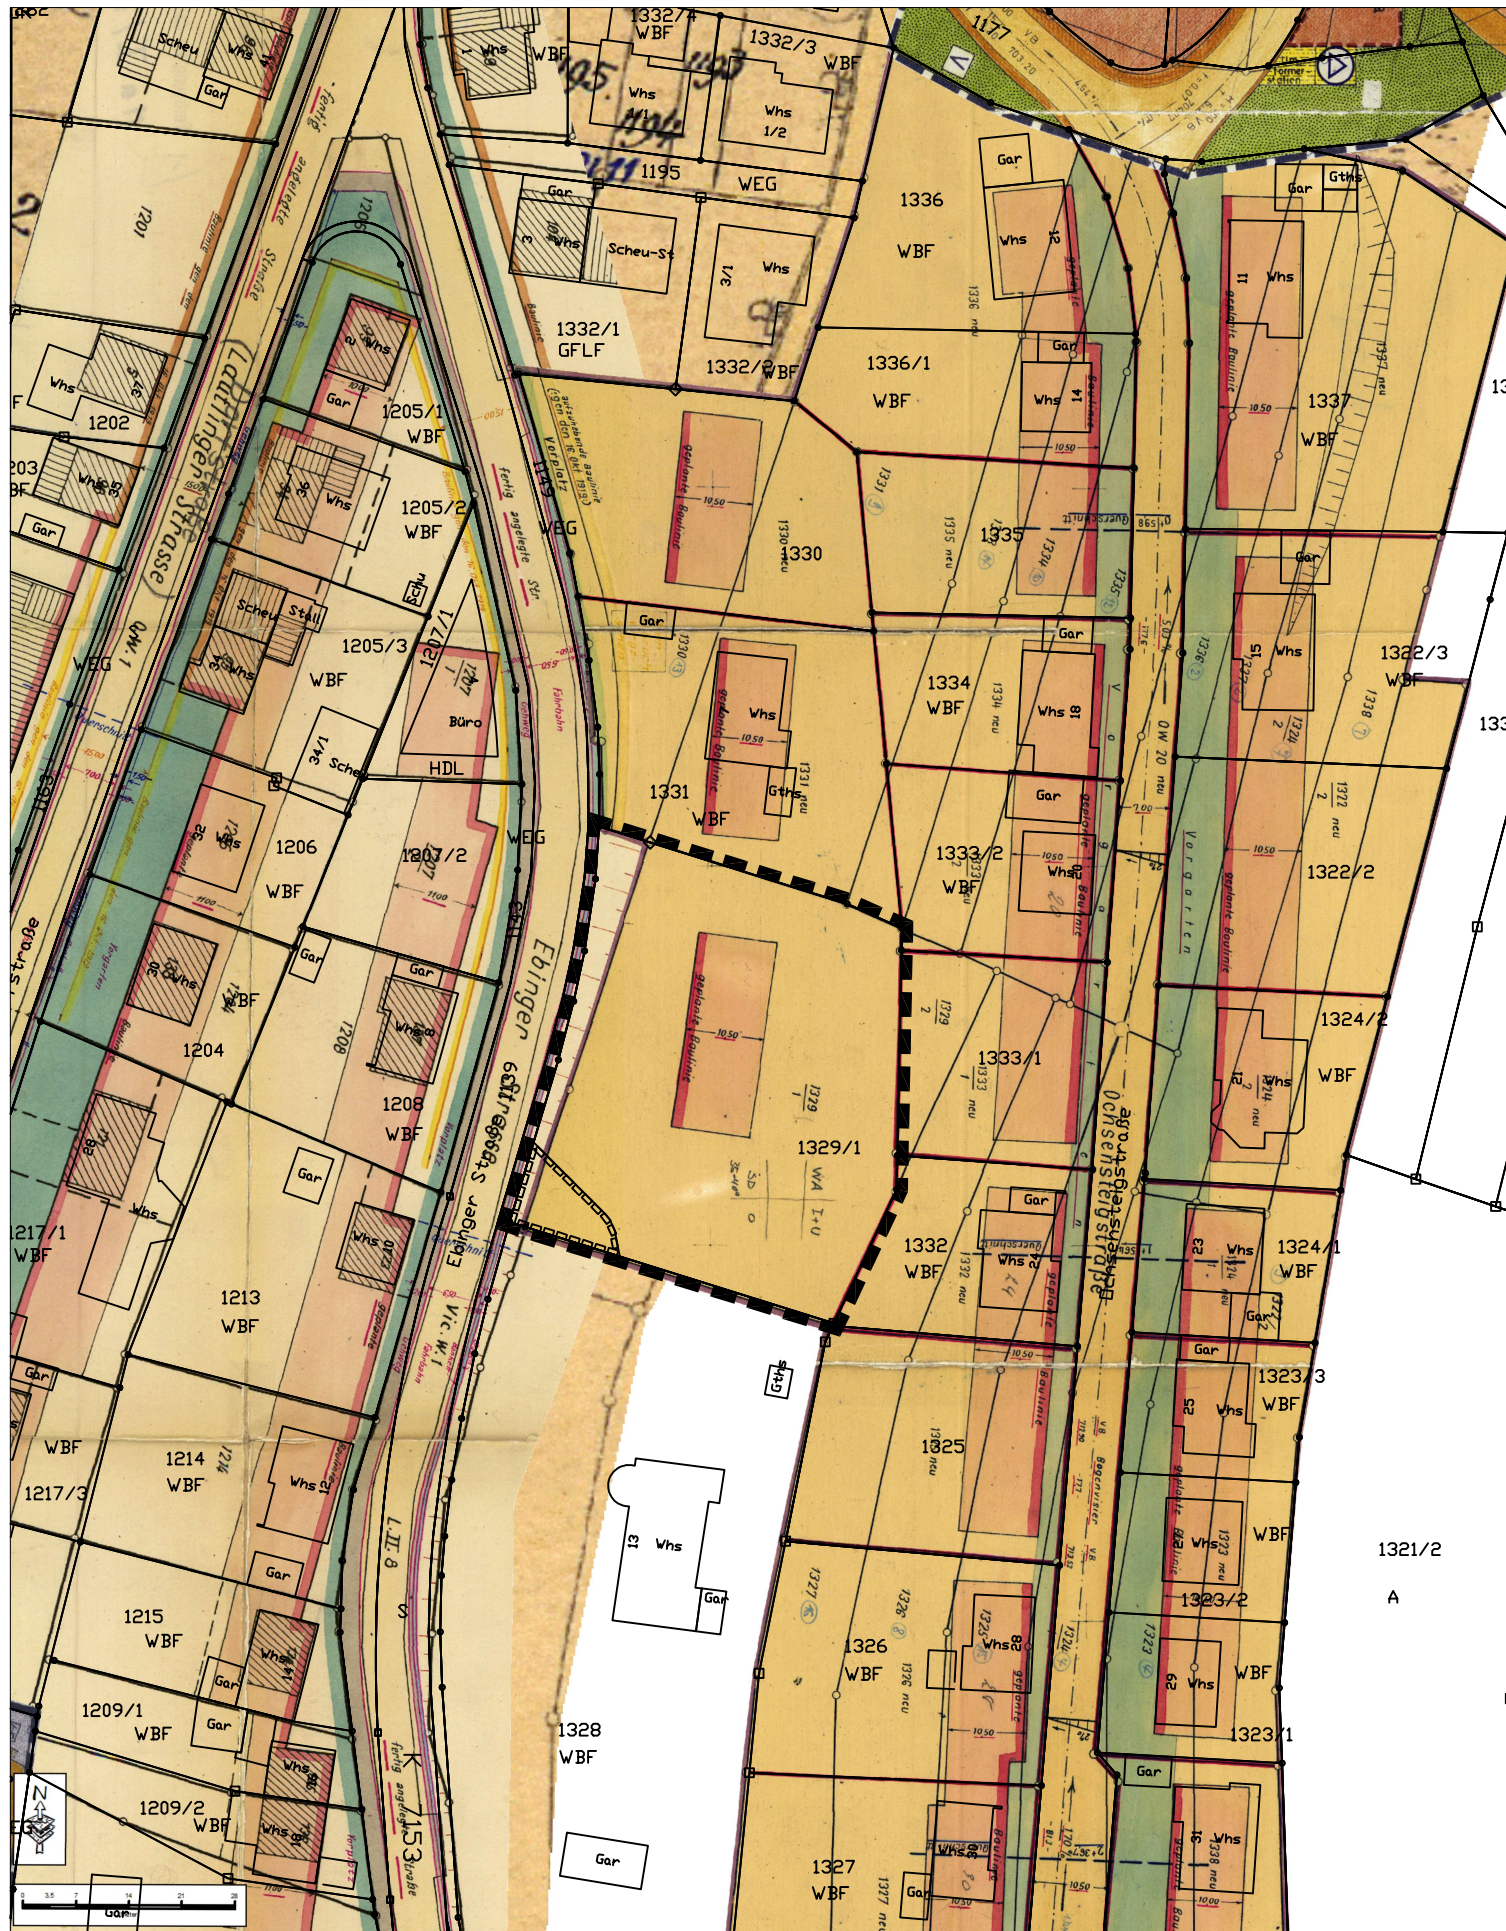

Stadtplanungsamt
61.1 - Si / Schn
Albstadt, 05.05.2022