



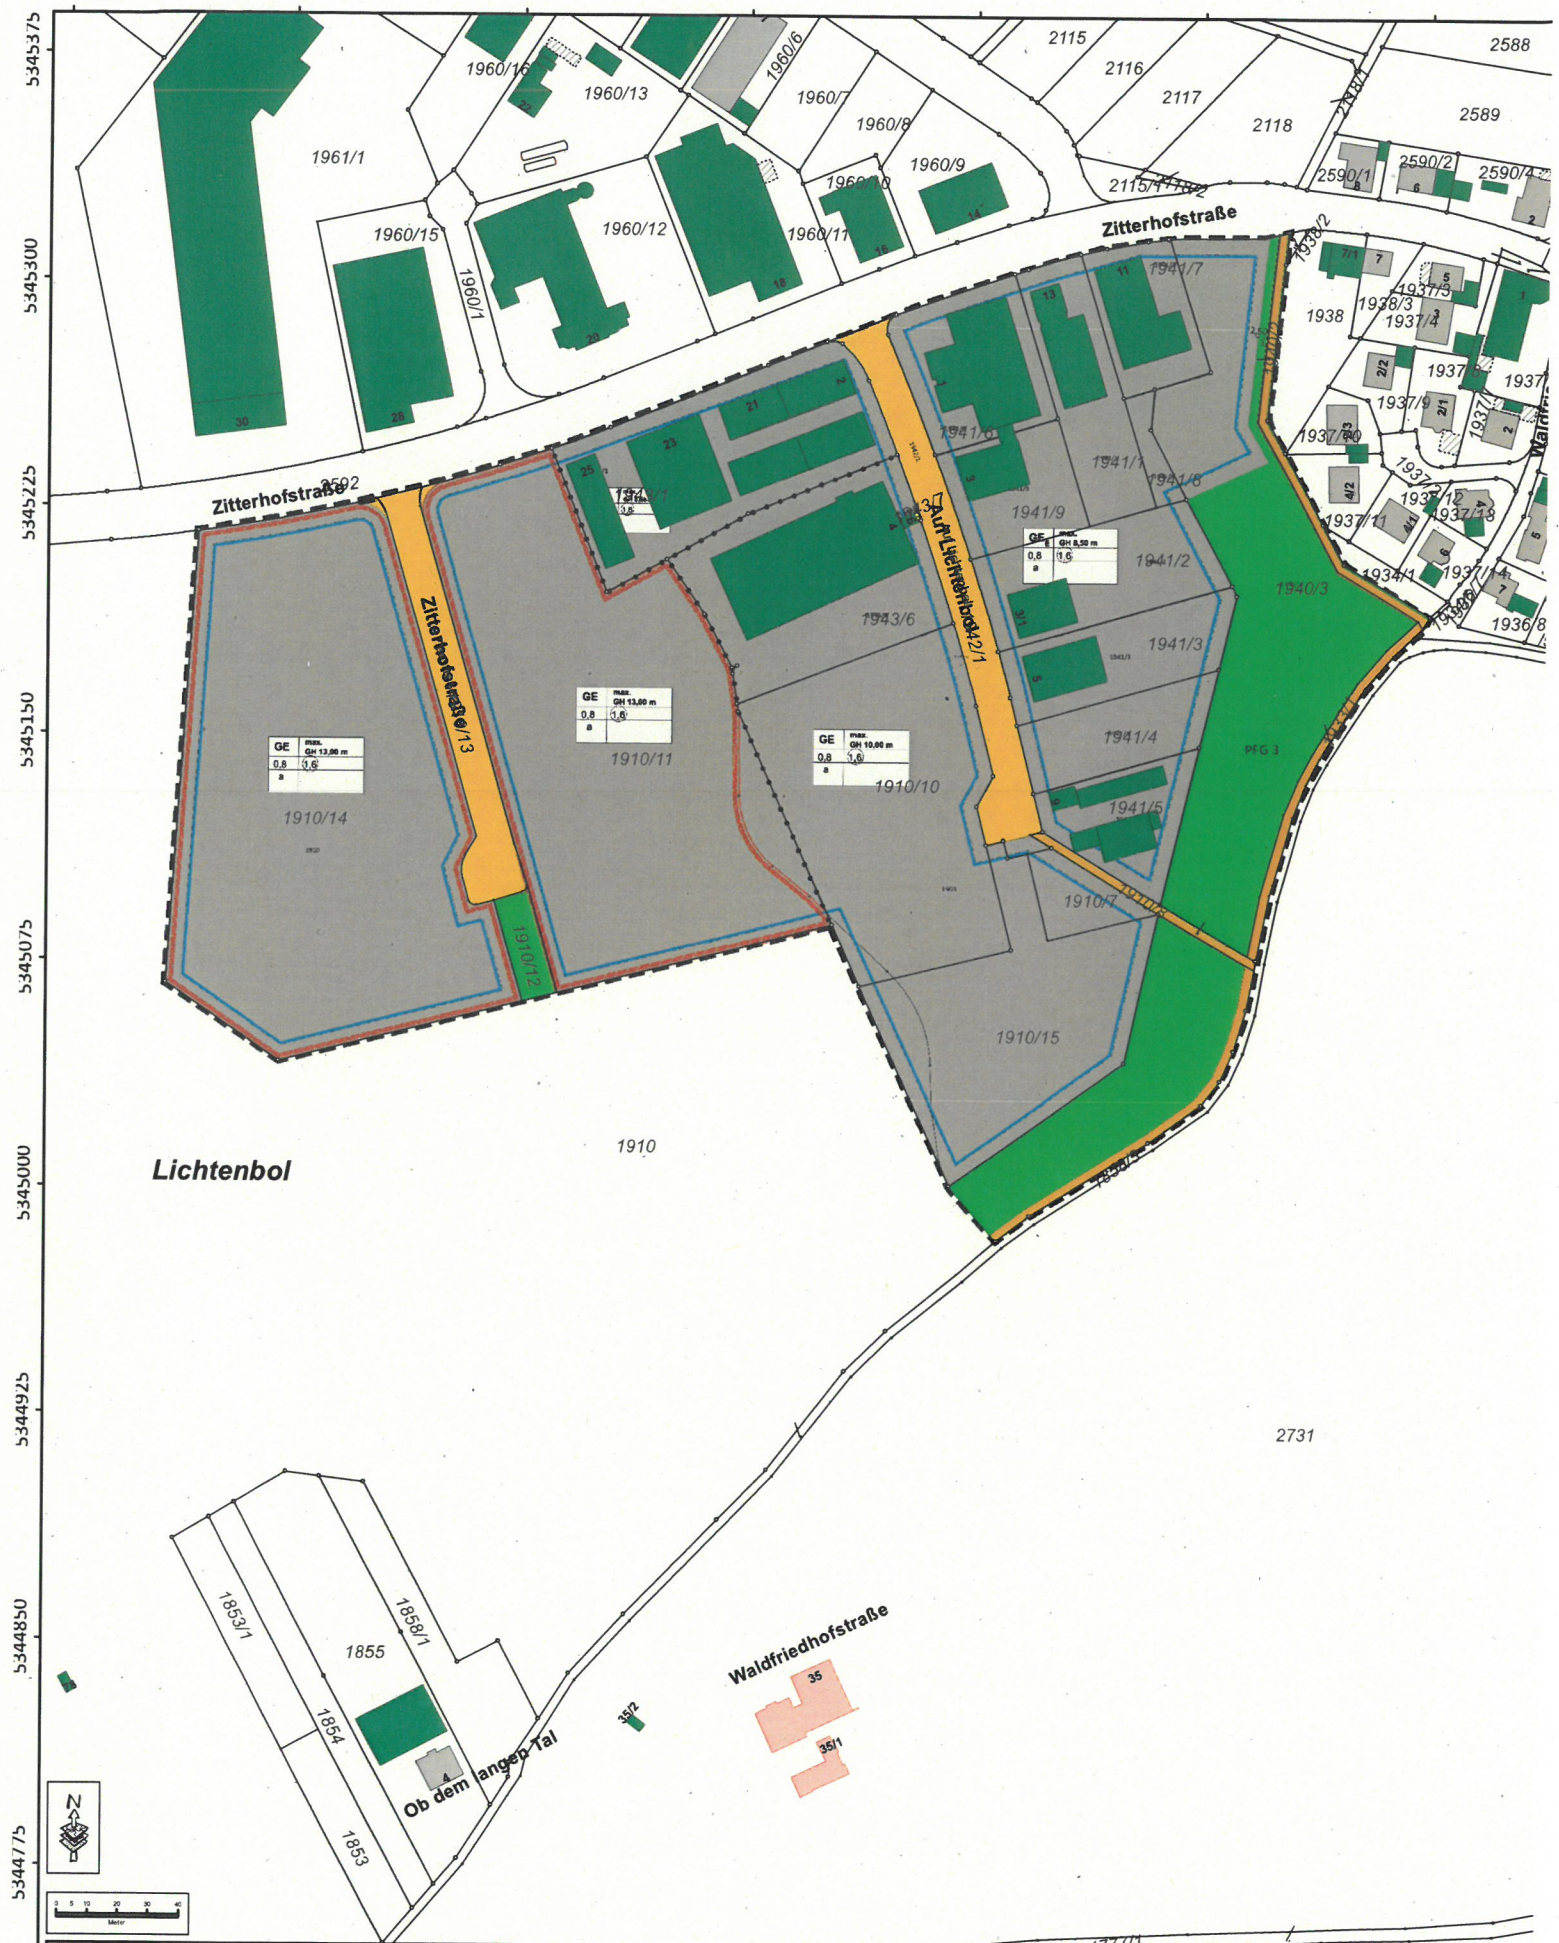


Lichtenbol

1910

2731

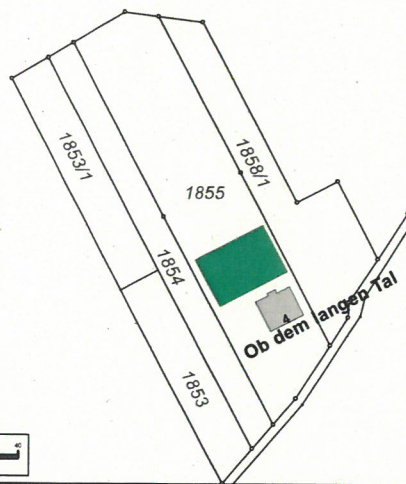

Waldfriedhofstraße

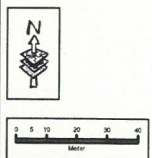

Maßstab (DIN A4): 1:2 500		ETRS_1989_UTM_Zone_32N		Erstellungsdatum 18.11.2022	
Anlage 1					
			Datenauszug		
			Stadtverwaltung Albstadt Postfach 10 01 25 72422 Albstadt		
Geobasisdaten © Landesamt für Geoinformation und Landentwicklung Ba-Wü (www.lgl-bw.de)			Amt für Bauen und Service Recht und Verwaltung		
			Bearbeiter: Petra Gißler Telefon: 07431 / 160 - 3603 E-Mail: Petra.Gissler@albstadt.de		