




Bebauungsplan
"Steinstraße / Bitze"
Albstadt - Laufen
 Übersichtsplan mit Luftbild 2021



M 1:2000

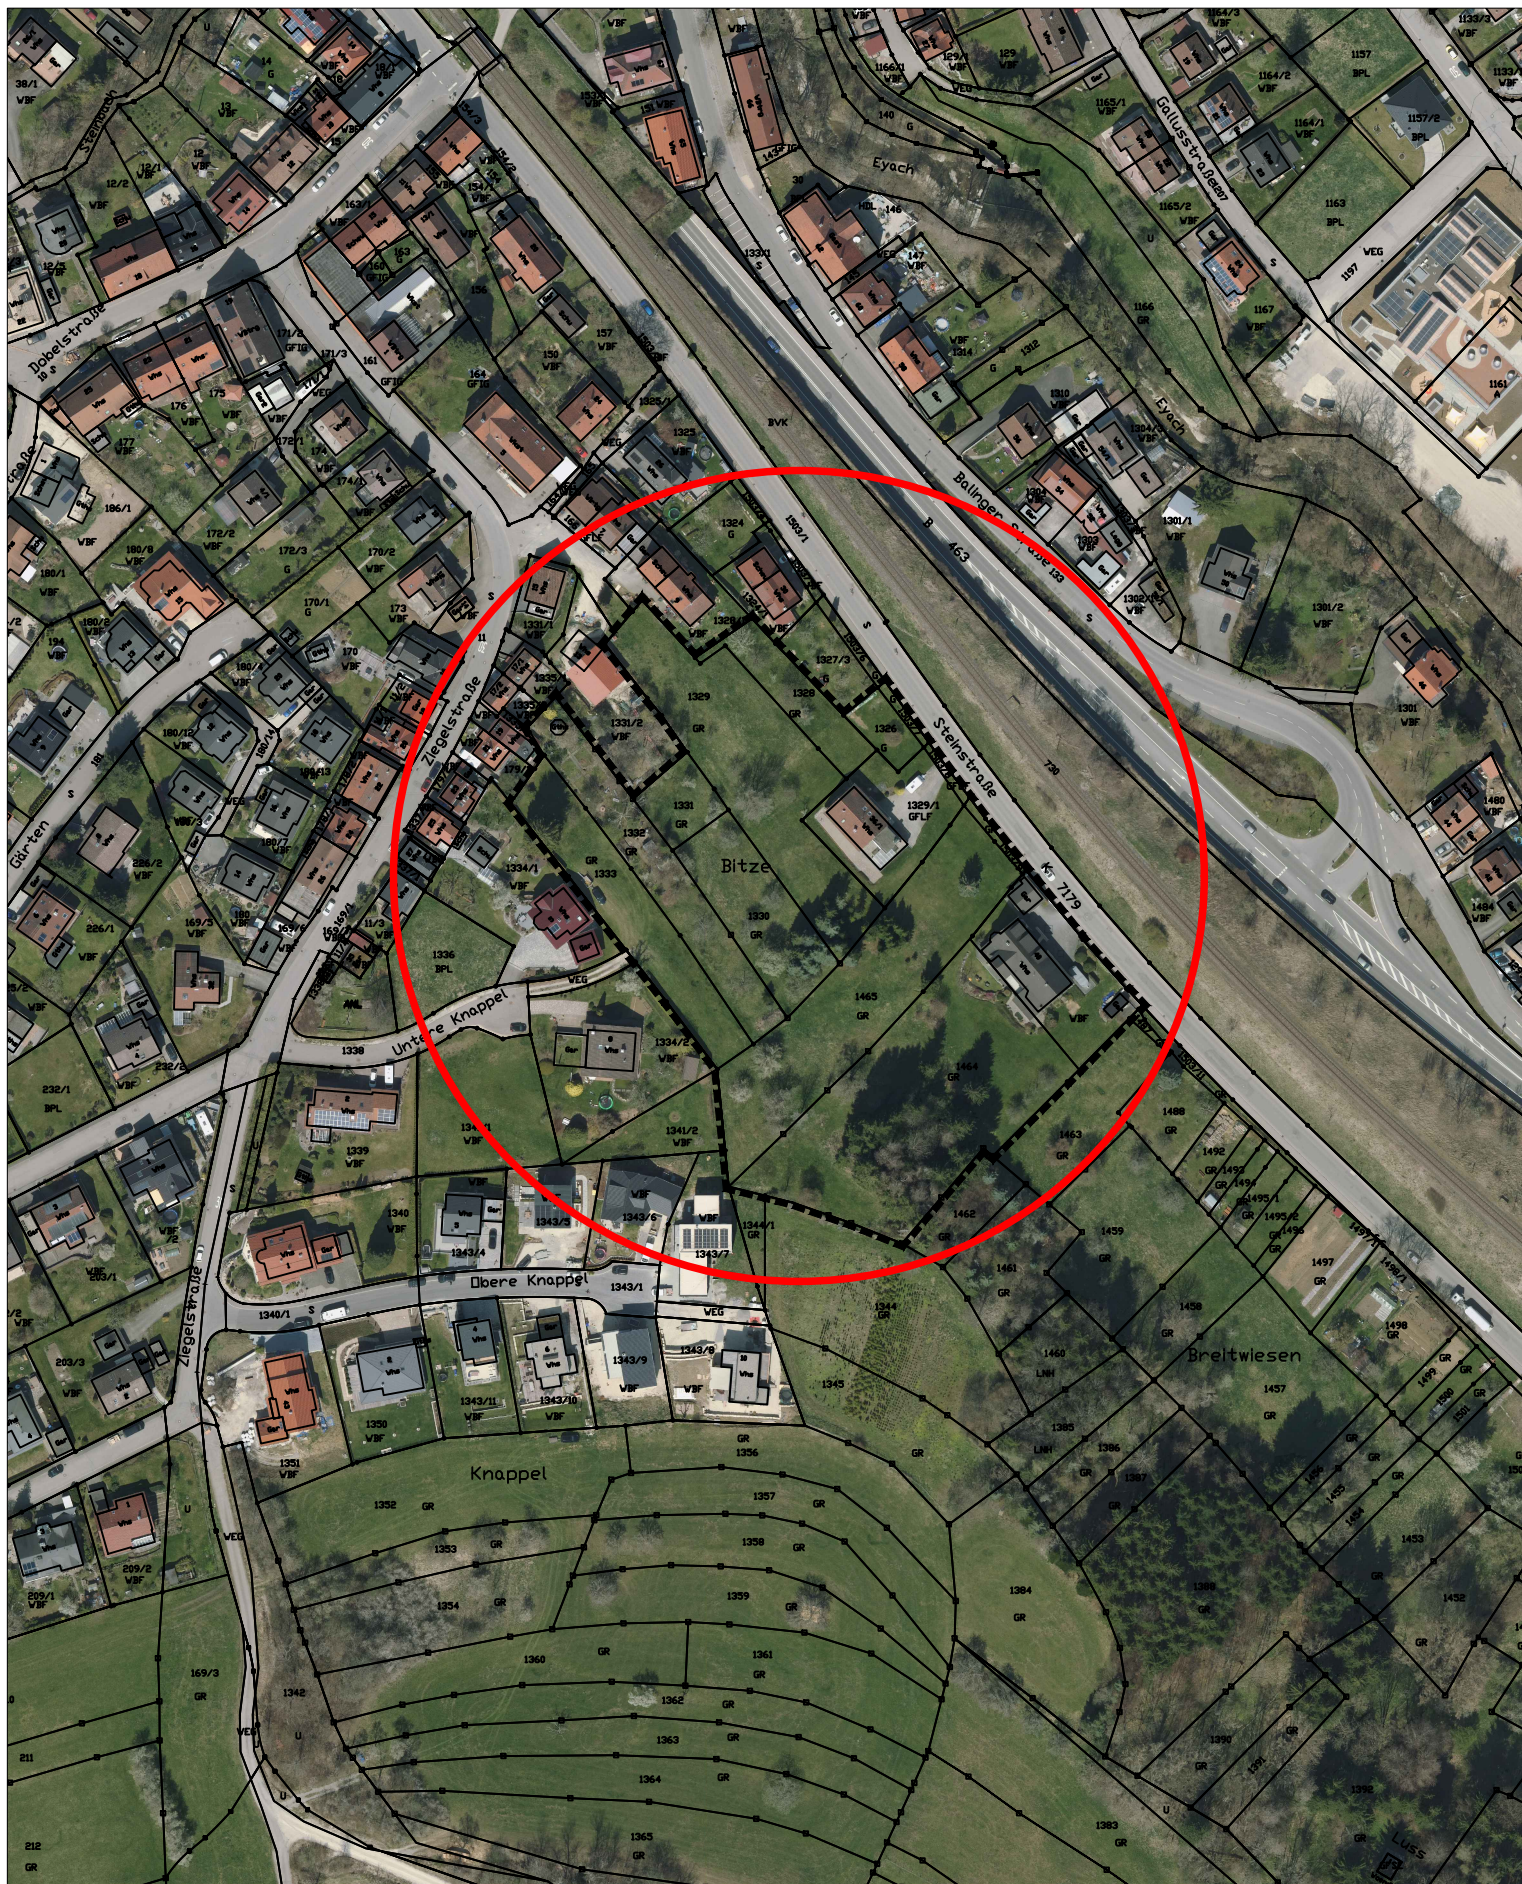

Stadtplanungsamt
 61.1 - Si / Schn
 Albstadt, den 21.11.2022