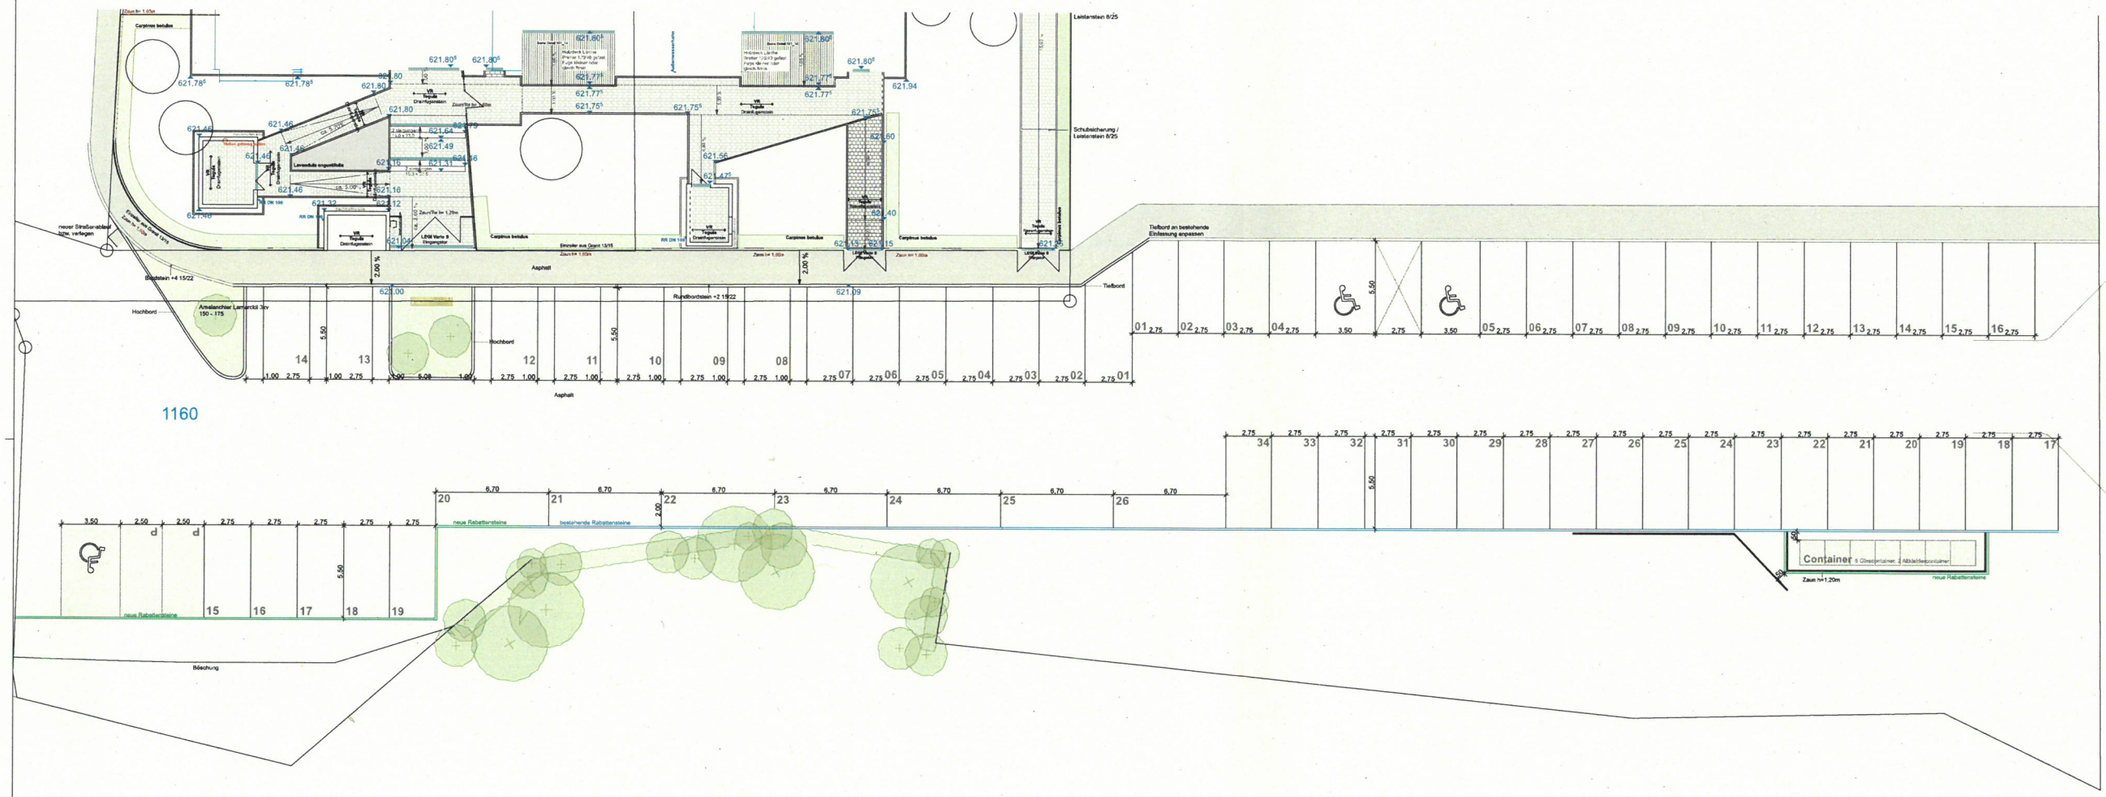


ausführungsplan

datum	art der änderung	index
28.10.2020	Parkplätze verschoben, Anordnung Container um 90 Grad gedreht	a
26.10.2020	Anfrall der Böschung und Rabattensteine Bestand angepasst/krat	b
26.10.2020	neue Rabatte verlängert und Platz für Container vergrößert um 50 cm	c
27.10.2020	Entwässerungsleitungen gezeichnet	d
03.11.2020	Hinweis für Rammende Rohr zw. Straßenablaufe hinzugefügt	e
18.01.2021	Parkplätze angepaßt und verschoben, Position Container verändert	f
02.02.2021	Position Container verändert, Asphalt/Rabatten, Neuordnung Stellplätze, Abmessung Bestandsbaum	g
24.02.2021	Position Container verändert, Neuordnung Stellplätze	h

0,00 = rfb 621.65 ü. nn

bauvorhaben

neubau einer kindertagesstätte in albstadt-laufen
72459 albstadt

flurstücke 1160 und 1161

bauherr

stadtverwaltung albstadt
amt für bauen und service
am markt 2
72461 albstadt

plan

neuordnung gallusstraße

pl.nr.	19_232
pl.nr.	501_08h
datum	19.10.2020
maßstab	1:100

architekten

glöckler | frei
ARCHITEKTUR.FREIRAUM
lindenstr. 29 89584 ehingen
tel. 07391.7060800
fax. 07391.70629
mailto: archraum@gloeckler-frei.de

müllerblausteinHAUS
peppelauerstrasse 51
89134 blaustein
tel +49 73 04 96 16-0
fax +49 73 04 96 16-16
info@muellerblausteinhaus.de
www.muellerblausteinhaus.de

gezeichnet | geprüft

alle masse sind am bau verantwortlich zu prüfen !

datum | freigegeben