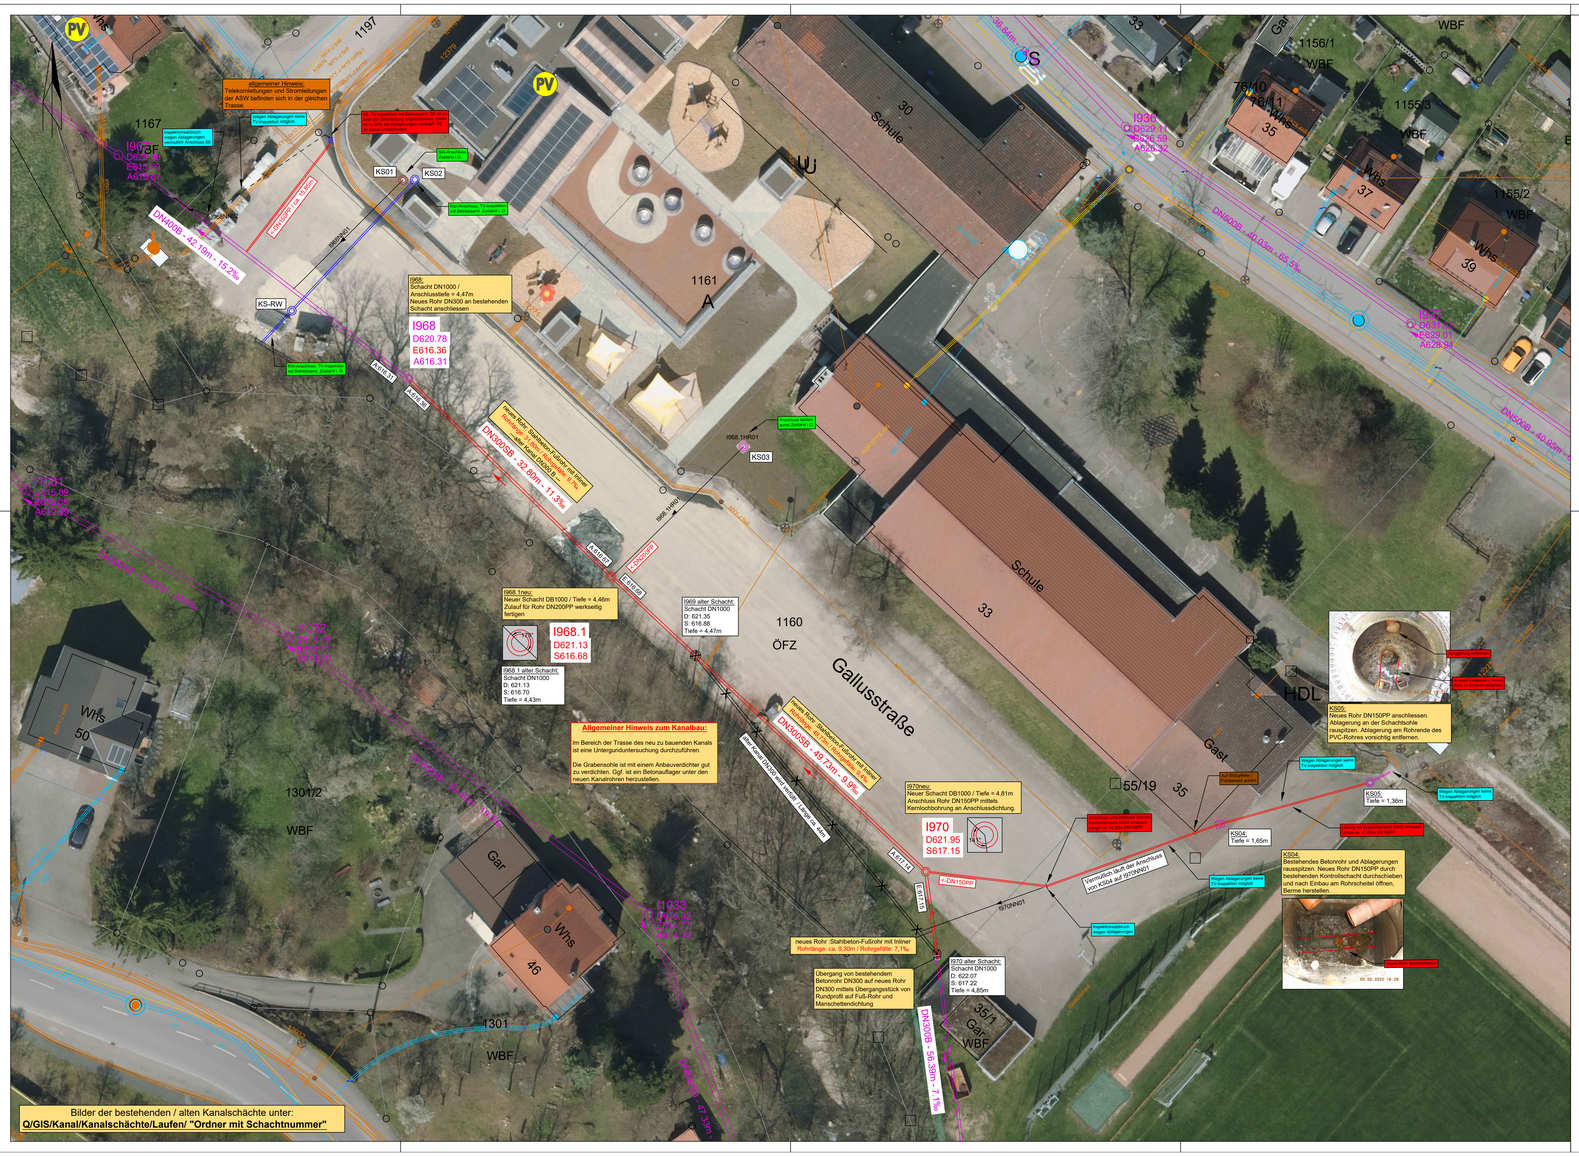
allgemeiner Hinweis:
Telekommunikationen und Stromleitungen der ADW befinden sich in der gleichen Trasse
Allgemeiner Hinweis: Auf der Baustelle ist auf eine Beleuchtung entsprechend Gesetz und Vorschrift zu achten.
Vorsicht Kabel!
Vorsicht Kabel!
Vorsicht Kabel!