




Längsschnitt 1-1 (Nord/Süd, Waldhornstraße)

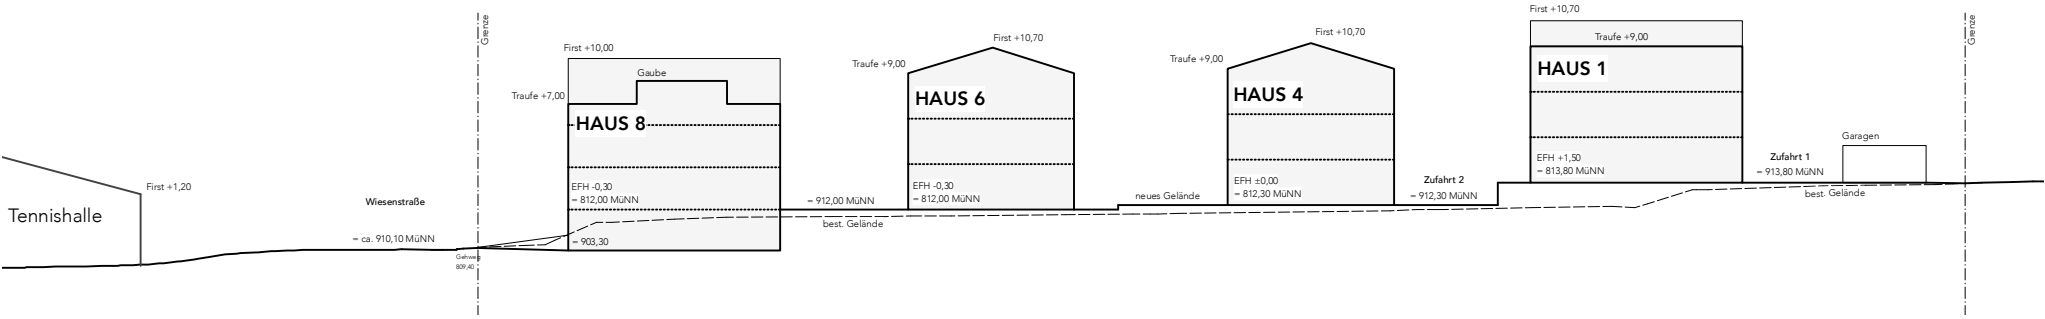


Längsschnitt 2-2 (Süd/Nord)

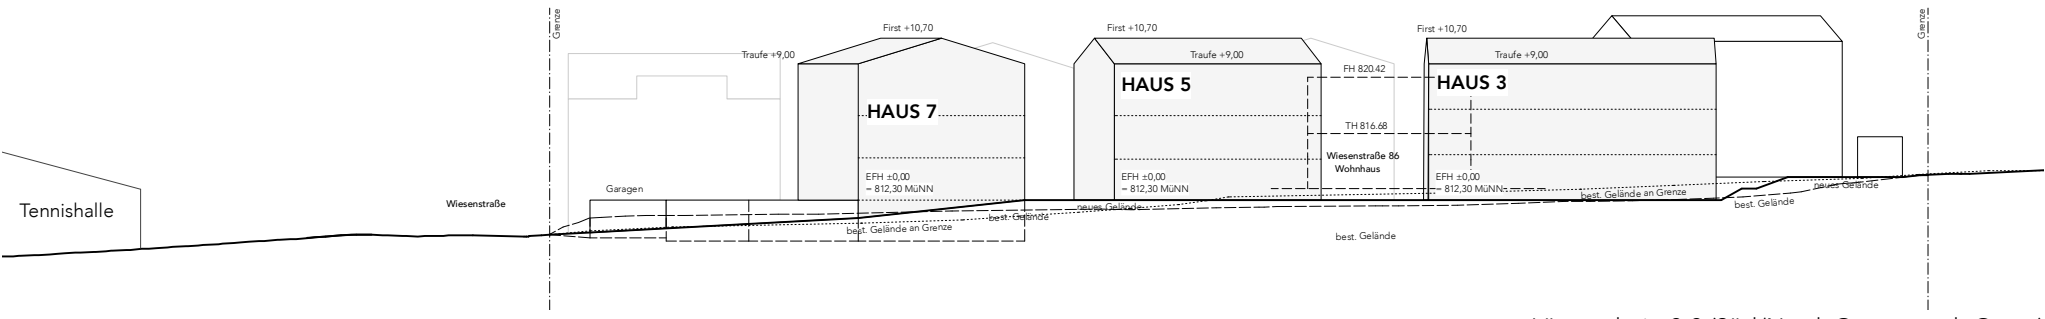

Längsschnitt 3-3 (Süd/Nord, Grenze nach Osten)

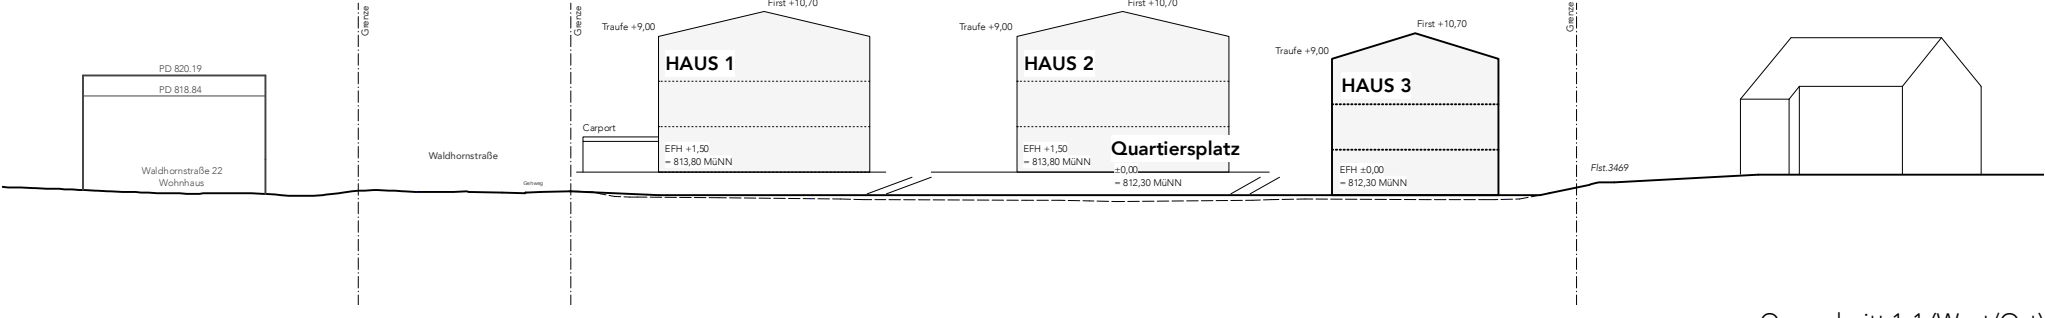

Querschnitt 1-1 (West/Ost)

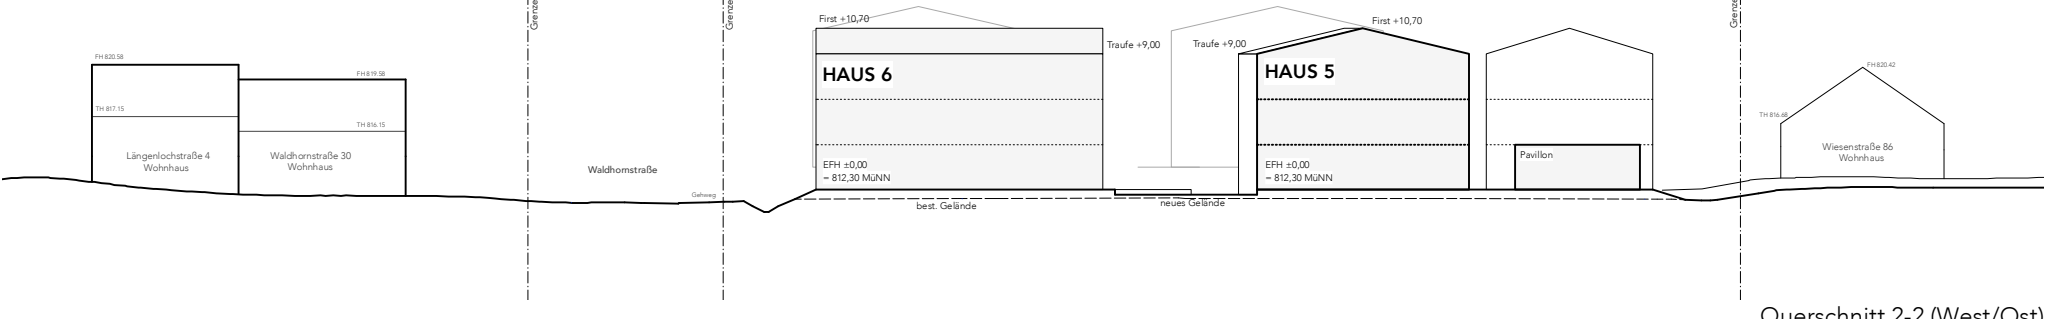

Querschnitt 2-2 (West/Ost)

architekten
designer
ingenieure

buerohaus.