


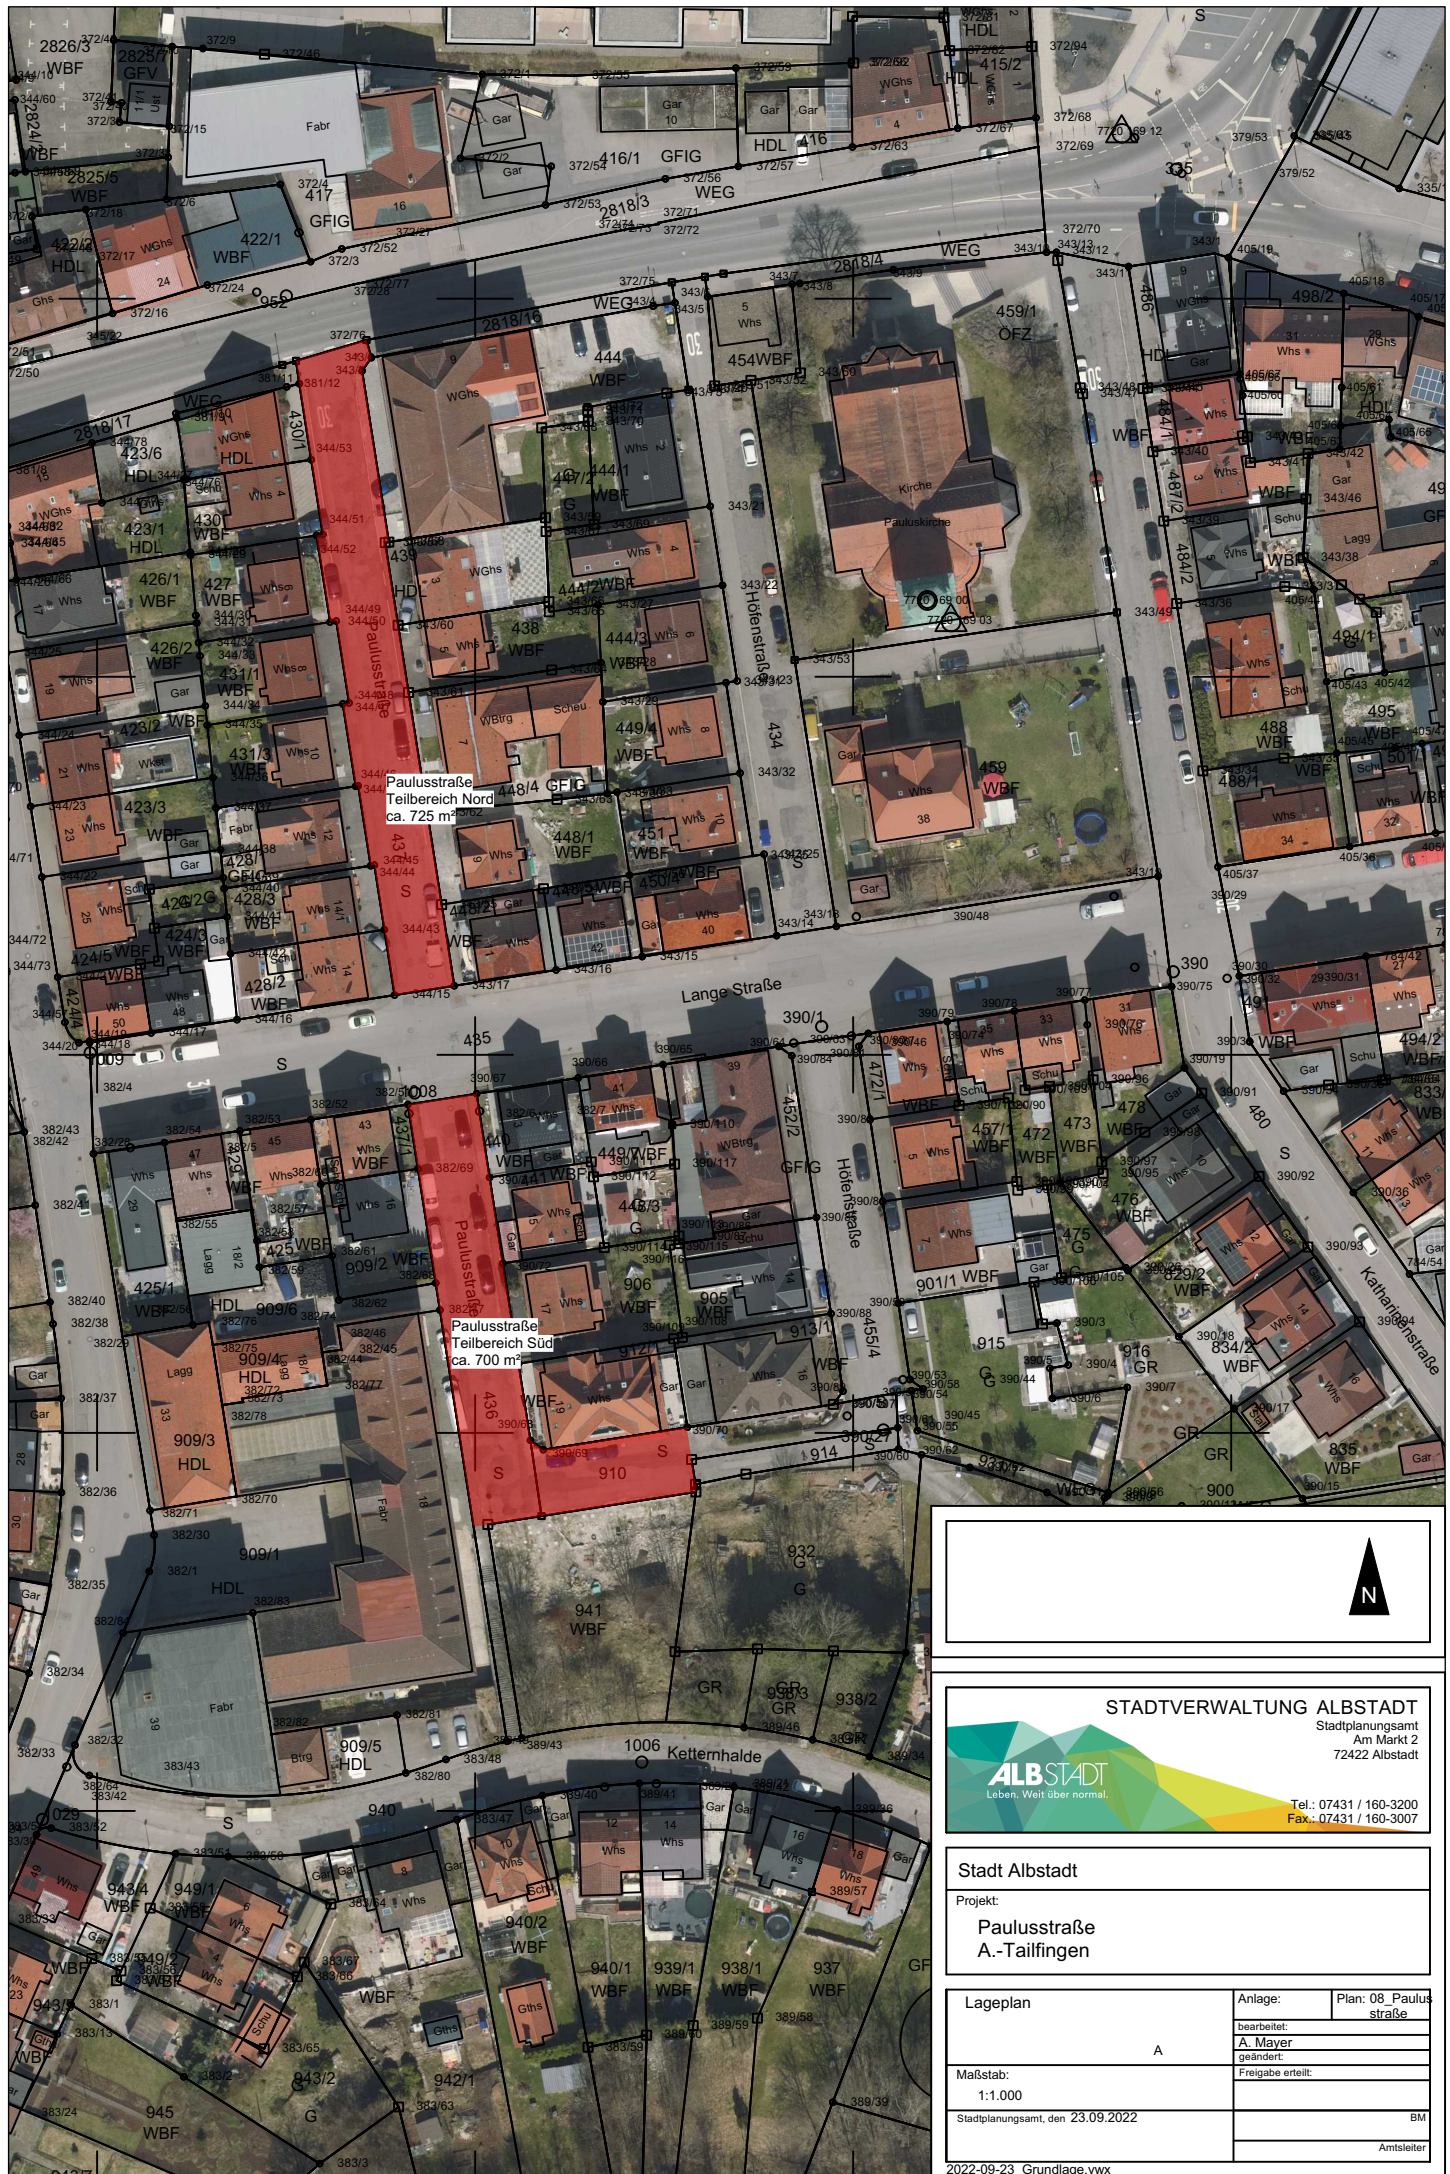

STADTVERWALTUNG ALBSTADT
Stadtplanungsamt
Am Markt 2
72422 Albstadt

ALBSTADT
Leben. Weit über normal.

Tel.: 07431 / 160-3200
Fax: 07431 / 160-3007

Stadt Albstadt

Projekt:
**Paulusstraße
A-Tailfingen**

Lageplan	Anlage:	Plan: 08 Paulusstraße
	bearbeitet:	A. Mayer
	geändert:	
	Freigabe erteilt:	
Maßstab: 1:1.000		BM
Stadtplanungsamt, den 23.09.2022		Amtsleiter
2022-09-23 Grundlage.vwx		