


Römerstraße

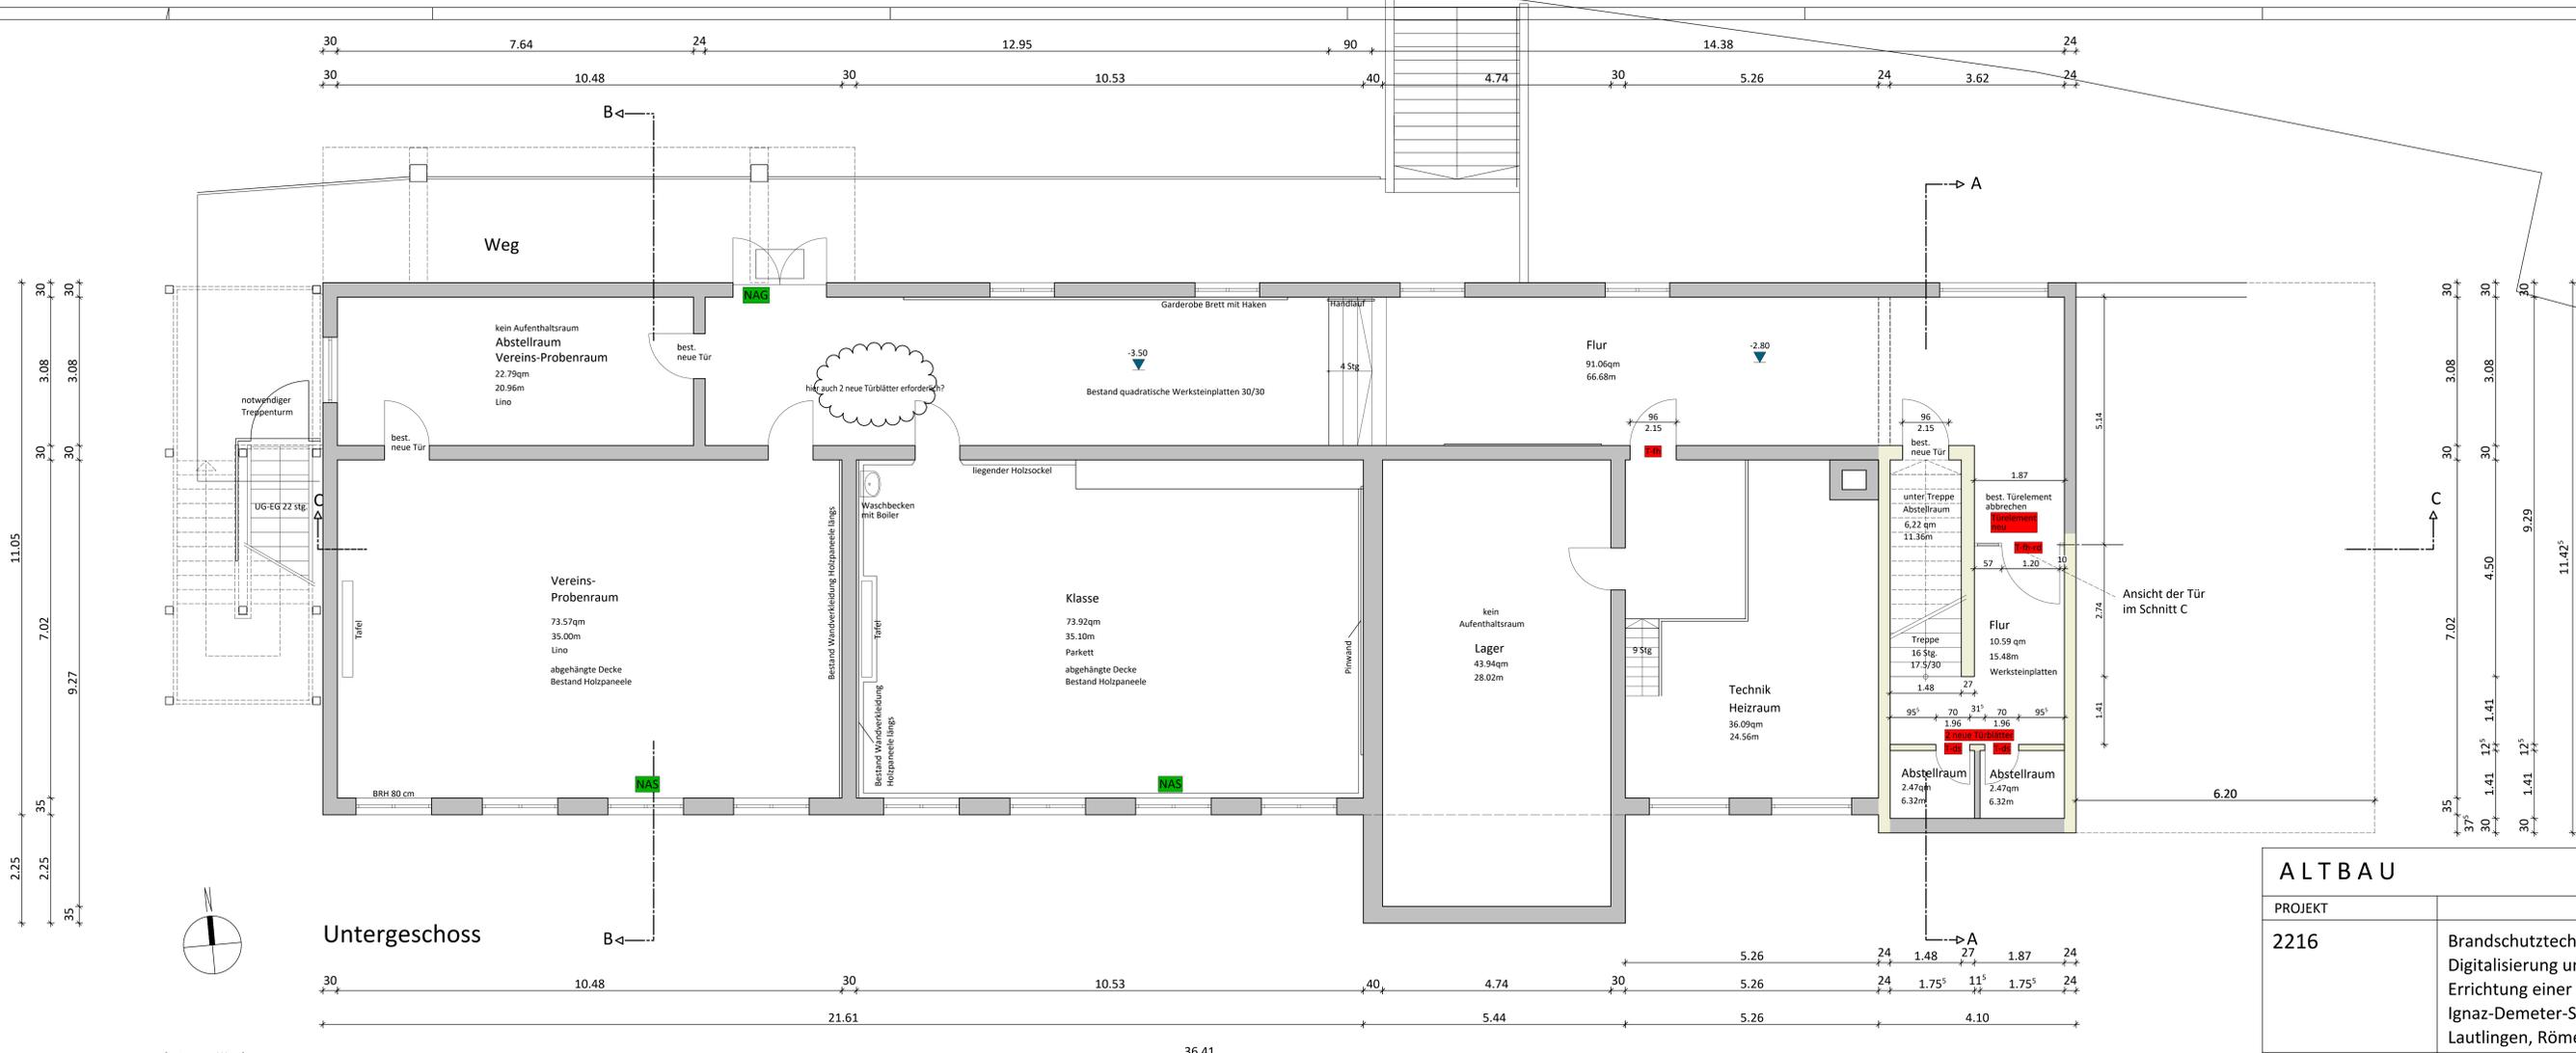


Untergeschoss

- geplante neue Wand
- Abbruch bestehender Wand
- feuerhemmende Wand
- Notausgang
- Notausstieg
- Brandschutztür, feuerhemmend, rauchdicht und selbstschließend
- Brandschutztür, feuerhemmend und selbstschließend
- dicht- und selbstschließende Tür

ABKÜRZUNGEN
 OK OBERKANTE
 UK UNTERKANTE
 UZ UNTERZUG
 FFB FERTIG FUSSBODEN
 RFB ROH FUSSBODEN
 BR BRÜSTUNGSHÖHE

SÄMTLICHE MASSE SIND AN DER BAUSTELLE VOR ARBEITS-BEGINN VOM AUFTRAGNEHMER VERANTWORTLICH ZU PRÜFEN !
 PLANDIFFERENZEN BEI WERKPLÄNEN DES ARCHITAKTEN UND DER FACHINGENIEURE SIND DER BAULEITUNG UNVERZÜGLICH ANZUZEIGEN !
 ALLE TRAGENDEN TEILE UND MATERIALIEN NACH STATIK !

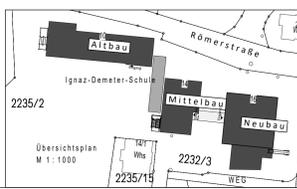

ALTBAU	
PROJEKT	2216
PLAN - NR.	W 01
BAUHERRSCHAFT	AMT FÜR BAUEN UND SERVICE Technisches Gebäude- management Am Markt 2 72461 Albstadt
ARCHITEKT	Rempfer- Klaffschenkel Architekten PartGmbB Berggasse 44 72116 Mössingen Tel. 07473 - 22407 info@rempfer- klaffschenkel.de
GEZEICHNET	MZ
PLANSTAND / DATUM	13.10.2022

Brandschutztechn. Sanierung,
 Digitalisierung und
 Errichtung einer PV-Anlage
 Ignaz-Demeter-Schule, Albstadt-
 Lautlingen, Römerstraße 10

BAUTEIL
 Untergeschoss

M 1:50

GEÄNDERT INDEX

21.10.2022 an Fach.Ing

VORABZUG
 AUSSCHREIBUNGS-
 UNTERLAGE
 07.11.2022

H/B = 841 / 1189 (1.00m²)
 Allplan 2016