


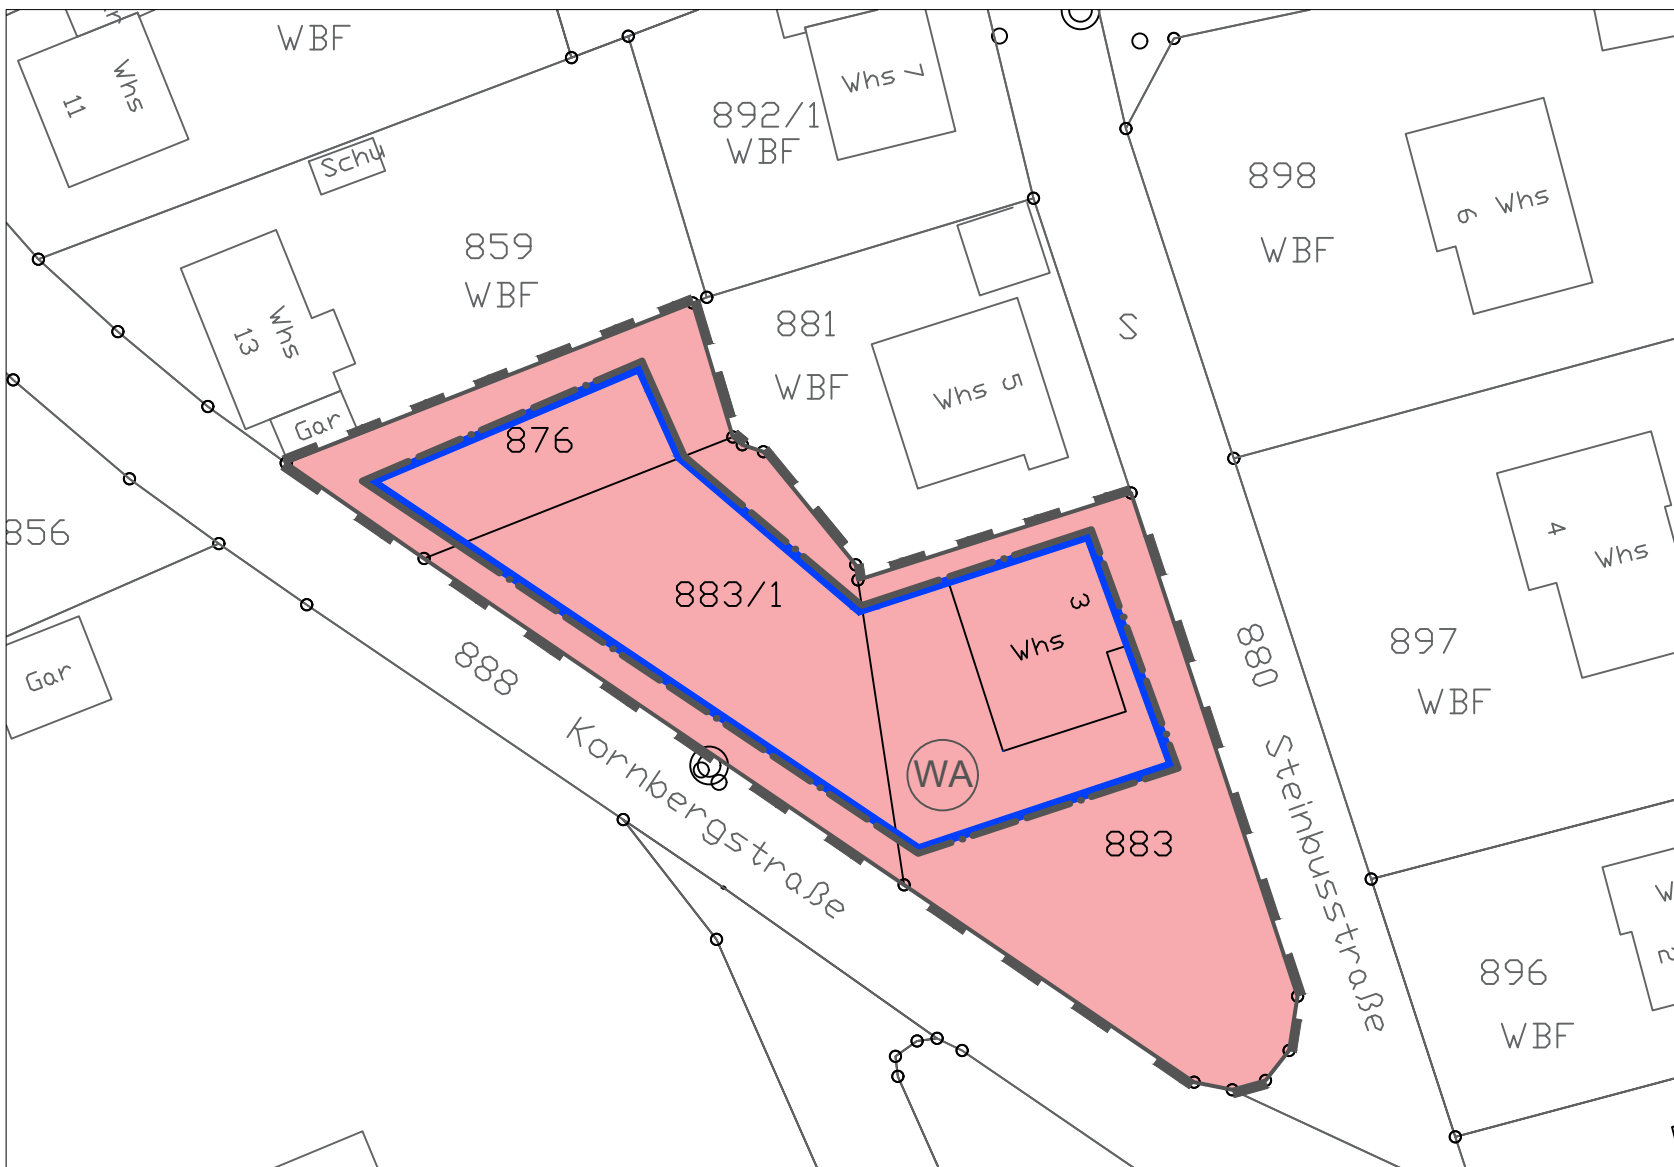

Zeichenerklärung

1. Art der baulichen Nutzung
(§9 Abs.1 Nr.1 BauGB, §§ 1-15 BauNVO)

WA Allgemeines Wohngebiet
(§4 BauNVO)

2. Baugrenze

 Baugrenze
(§9 Abs.1 Nr.2 BauGB,
§23 BauNVO)

3. Sonstige Planzeichen

 Räumlicher
Geltungsbereich der
1. Änderung

Bebauungsplan der Innenentwicklung
"Hohenwiese - 1. Änderung"
Albstadt - Ebingen
Deckblatt zur 1. Änderung



Maßstab 1:500