


Legende:

- Felsberäumung
- Labler Feisturm / Seilumgurtung
- Auffangschürze
- Leitplanke
- Labler Feisturm / Spitzbetonschale
- Übernetzung

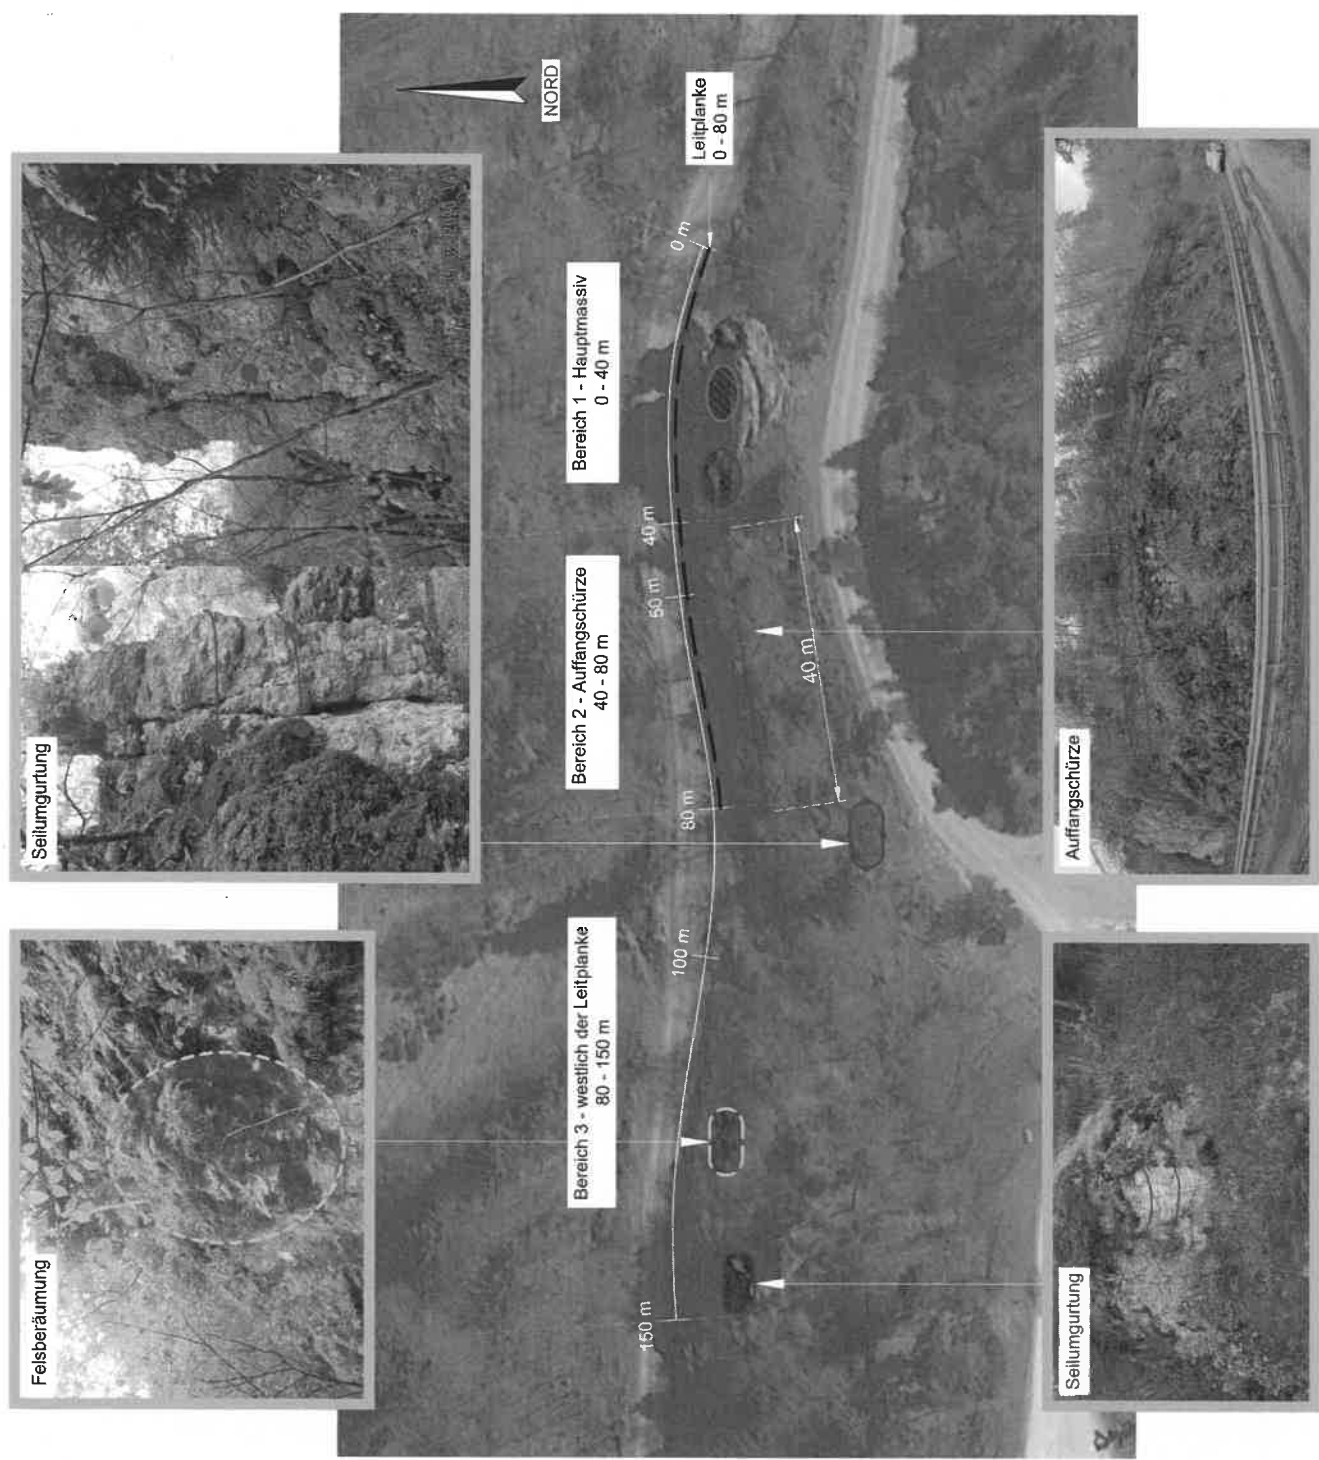

Zugehörige Pläne:

| Plan-Nummer | Planzeichnung                                          |
|-------------|--------------------------------------------------------|
| 41.7491/1.1 | Übersichtsplan                                         |
| 41.7491/2.1 | Lageplan                                               |
| 41.7491/3.1 | Fotodokumentation                                      |
| 41.7491/3.2 | Fotodokumentation                                      |
| 41.7491/4.1 | Schematische Darstellung Übernetzung                   |
| 41.7491/4.2 | Schematische Darstellung Spannseil                     |
| 41.7491/4.3 | Schematische Darstellung Spitzbetonschale mit SN-Anker |
| 41.7491/4.4 | Schematische Darstellung Auffangschürze                |

Plangrundlage: Fotos Dr. Spang GmbH (Stand 05/2022)

| Nummer | Änderung bzw. Ergänzung | Name | Datum |
|--------|-------------------------|------|-------|
|        |                         |      |       |
|        |                         |      |       |
|        |                         |      |       |

**DR. SPANG** Ingenieurgesellschaft für Bauwesen, Geologie und Umwelttechnik mbH  
Eberhard-Bauer-Str. 32, 73734 Esslingen/Neckar  
Telefon: +49 (0) 7141 351 3049-0 • Fax: +49 (0) 7141 351 3049-19  
E-Mail: [esslingen@dr-spang.de](mailto:esslingen@dr-spang.de) • Web: <http://www.dr-spang.de>

|                         |             |            |            |
|-------------------------|-------------|------------|------------|
| Stadt Albstadt          |             |            |            |
| Felsicherung Courgefels |             |            |            |
| Fotodokumentation       |             |            |            |
| Felsicherung            |             |            |            |
| Gezeichnet:             | Kal         | Entworfen: | B          |
| Geprüft:                | Hä          | Datum:     | 12.08.2022 |
| Plan-Nr.:               | 41.7491/3.2 | Proj.-Nr.: | 41.7491    |
| Maßstab:                | 1:500       | Anlage:    | 3.         |