




Anlage 06 - Marktaufstellung BA I

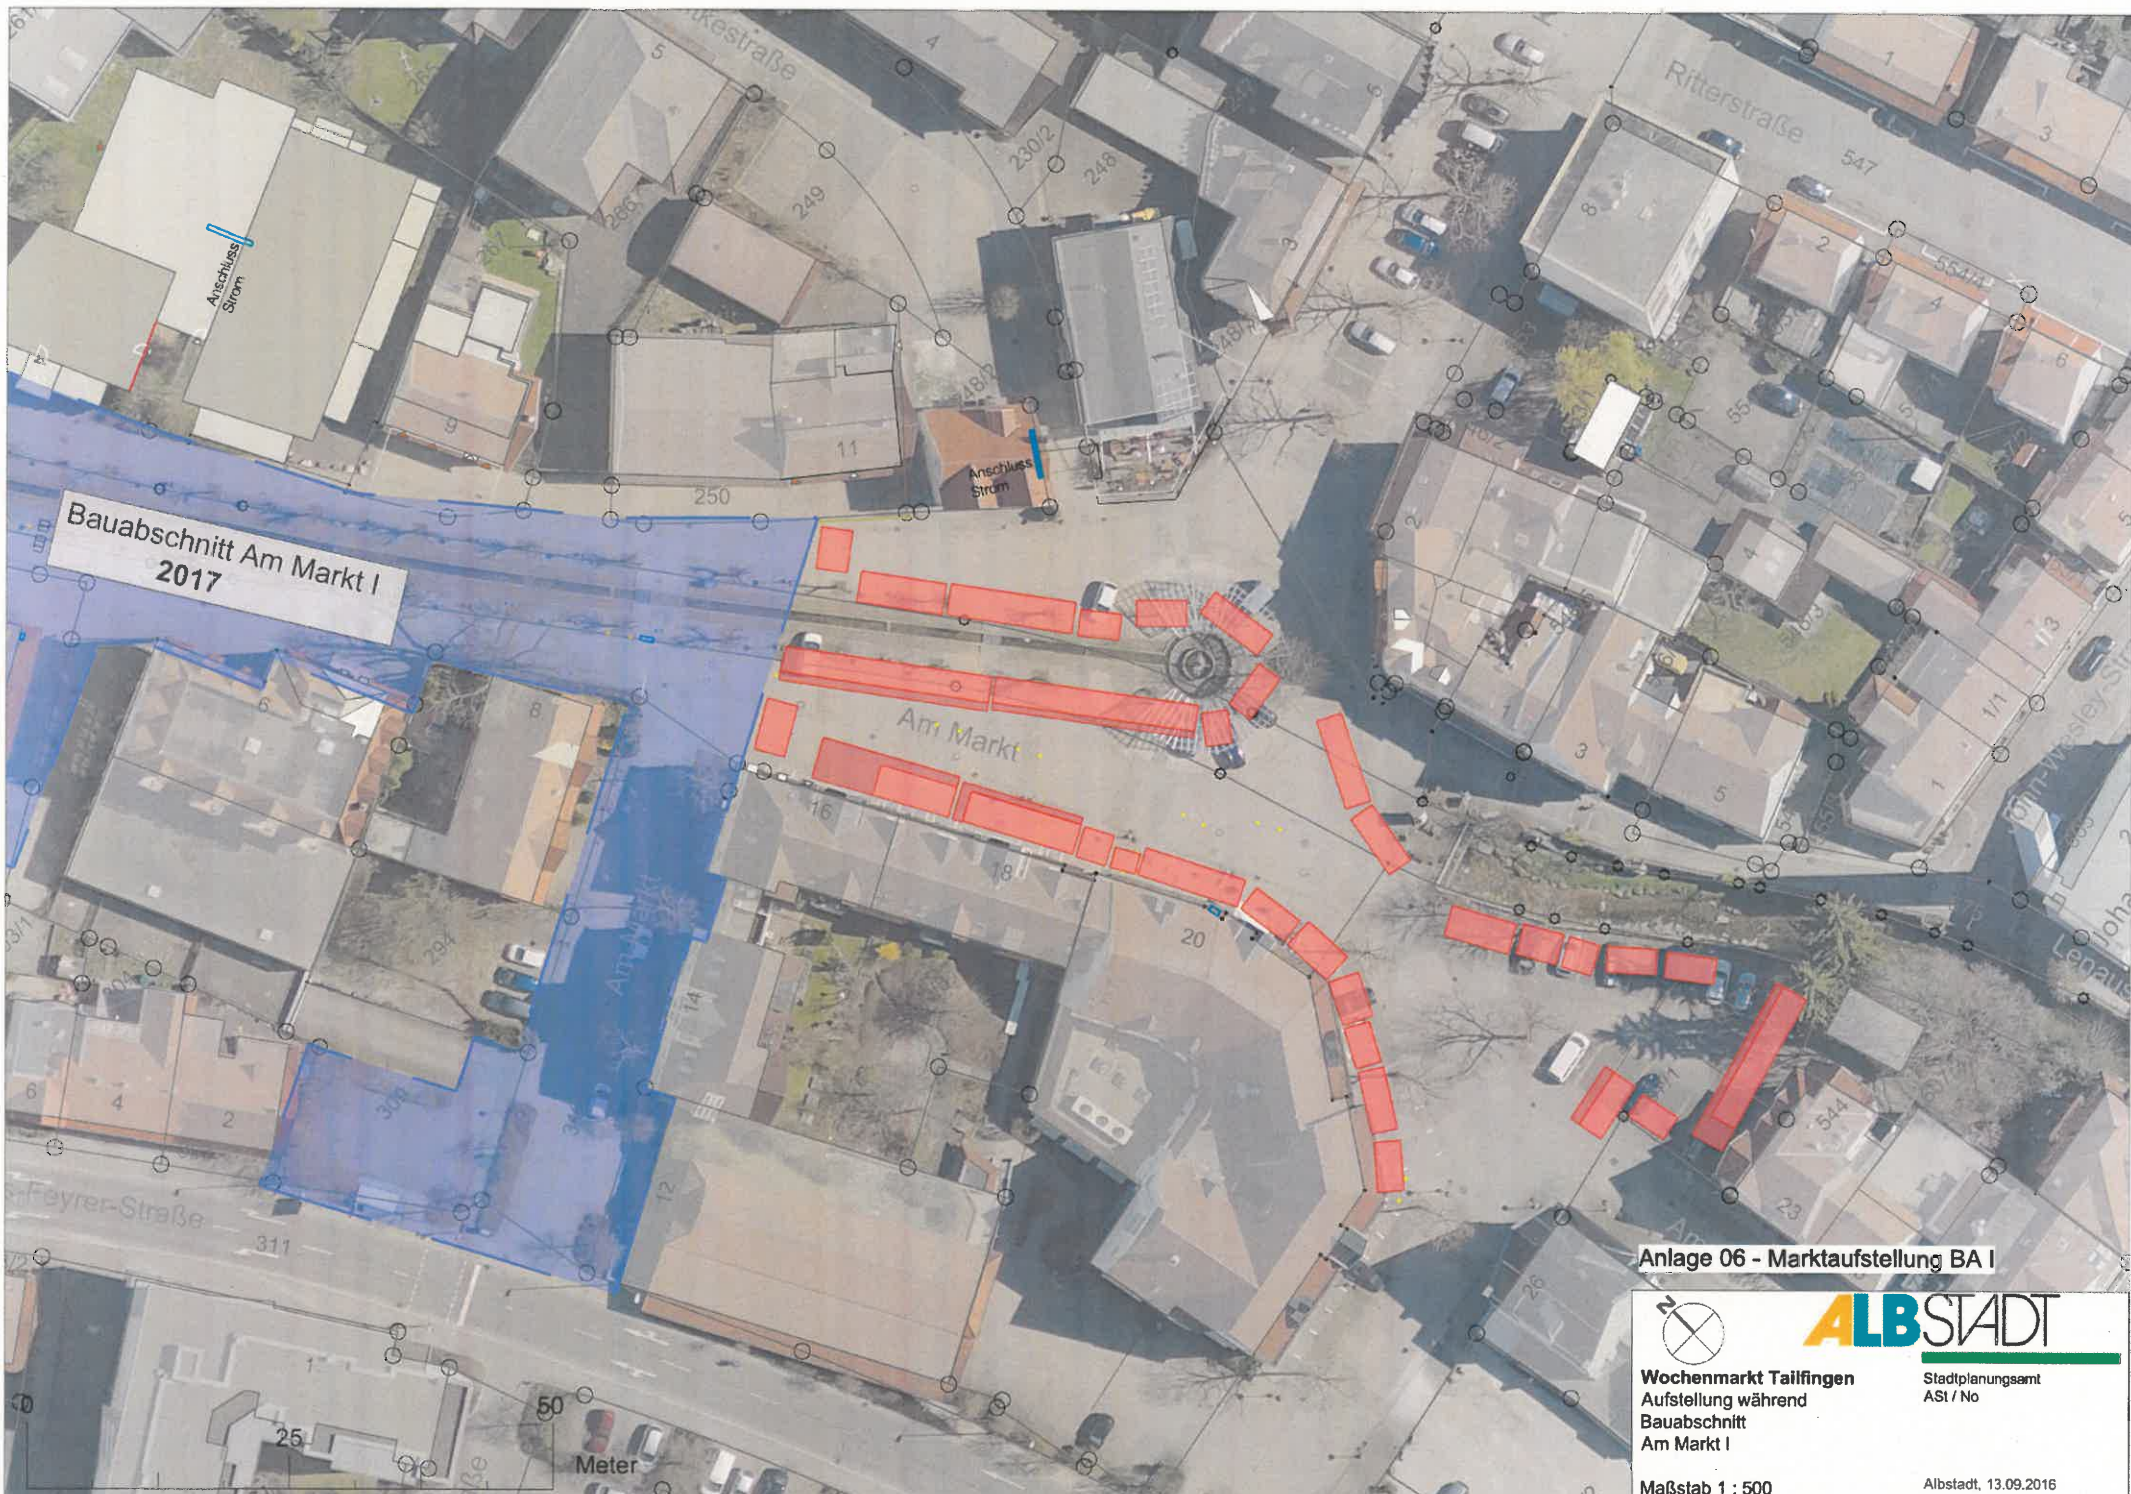

ALBSTADT

Wochenmarkt Tailfingen
Aufstellung während
Bauabschnitt
Am Markt I

Stadtplanungsamt
ASI / No

Maßstab 1 : 500

Albstadt, 13.09.2016