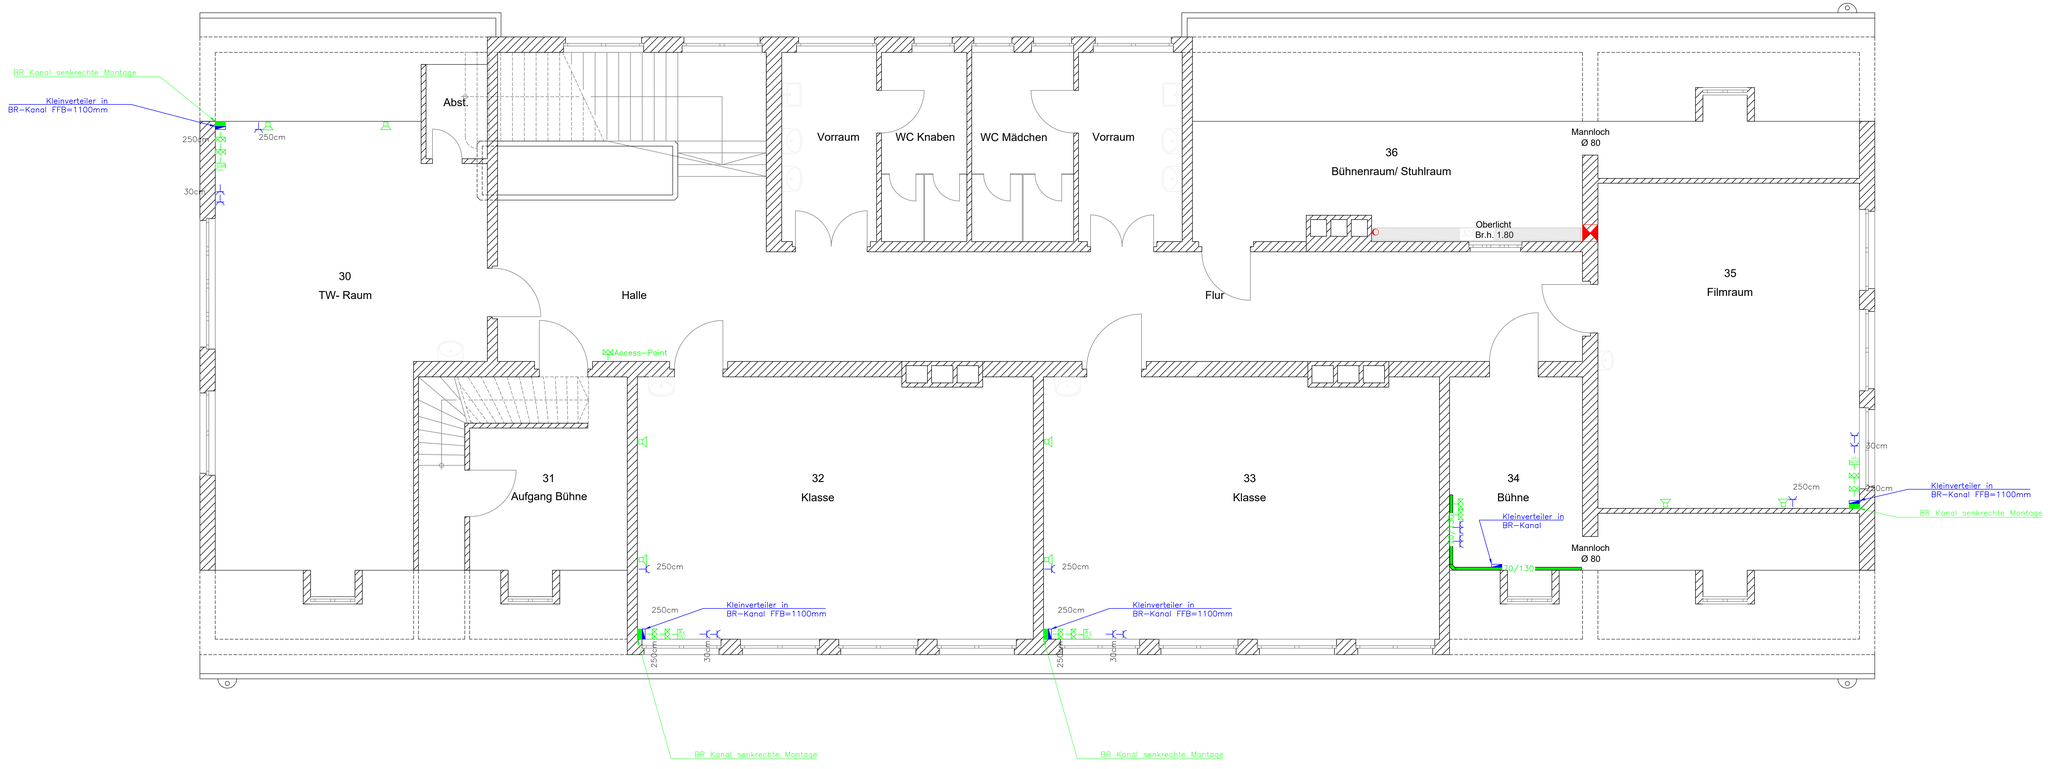

- Schuko-Steckdose 1-fach
- Schuko-Steckdose 2-fach
- Schuko-Steckdose 3-fach
- Schuko-Steckdose schaltbar
- CEE-Steckdose
- Geräteanschlussdose
- freies Leitungsende
- Ausschalter
- Kontroll-Ausschalter
- Wechselschalter
- Kontroll-Wechselschalter
- Kreuzschalter
- Serienschalter
- Kontroll-Serienschalter
- Dimmerschalter
- Schlüsselschalter
- Jalousieschalter
- Jalousie-Schlüsselschalter
- Dämmerungsschalter
- Taster
- Kontrolltaster
- Serientaster
- Jalousietaster
- Schlüsseltaster
- Dimmertaster
- Klingeltaster
- NA Not-Aus
- Lüfter
- M Motor
- Bewegungsmelder Decke
- Bewegungsmelder Wand
- Erdungsanschluss
- Th Thermostat

- Außensprechstelle
- Innensprechstelle
- Magnetkontakt
- Riegelschaltkontakt
- Klingel / Gong
- Zeiterfassungsterminal
- Zutrittskontrolle
- TV Anschlussdose
- TAE Anschlussdose
- Netzwerkdose 1-fach
- Netzwerkdose 2-fach
- Lautsprecher
- Türöffner
- XLR Anschlussdose

Index	Datum	Bearbeiter	Änderung

Stadt	Schiller-Grundschule-Onstm_DG	09.07.2021
Externe Referenzen	Planname	Datum

Architekt
Stadt Albstadt, Am Markt 2, 72461 Albstadt

Bauherr
Stadt Albstadt, Am Markt 2, 72461 Albstadt

Projekt
Schiller-Grundschule Onstmettingen
Johannes-Raster-Straße 4
72461 Albstadt

STREHLAU Gebäudetechnik GmbH
72475 Bitz, Grozstraße 29, fon: 07431-97272 00

Dachgeschoss	Plannummer 21 54 1 E3 01	Maßstab 1:50
Entwurf	Bearbeiter gc	Datum 15.02.2023