Ansicht A-A m 1/50

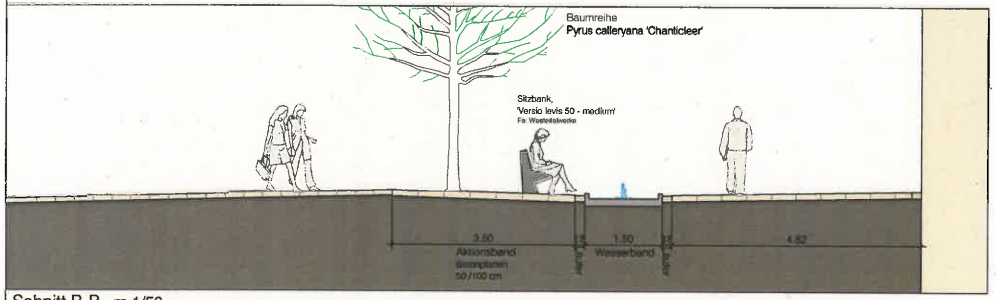

Schnitt B-B m 1/50

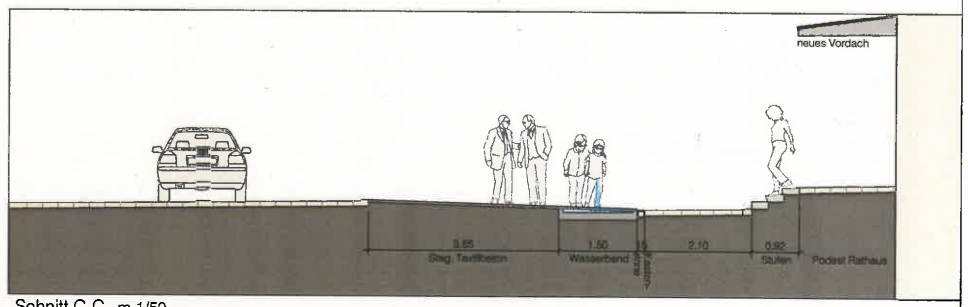

Schnitt C-C m 1/50

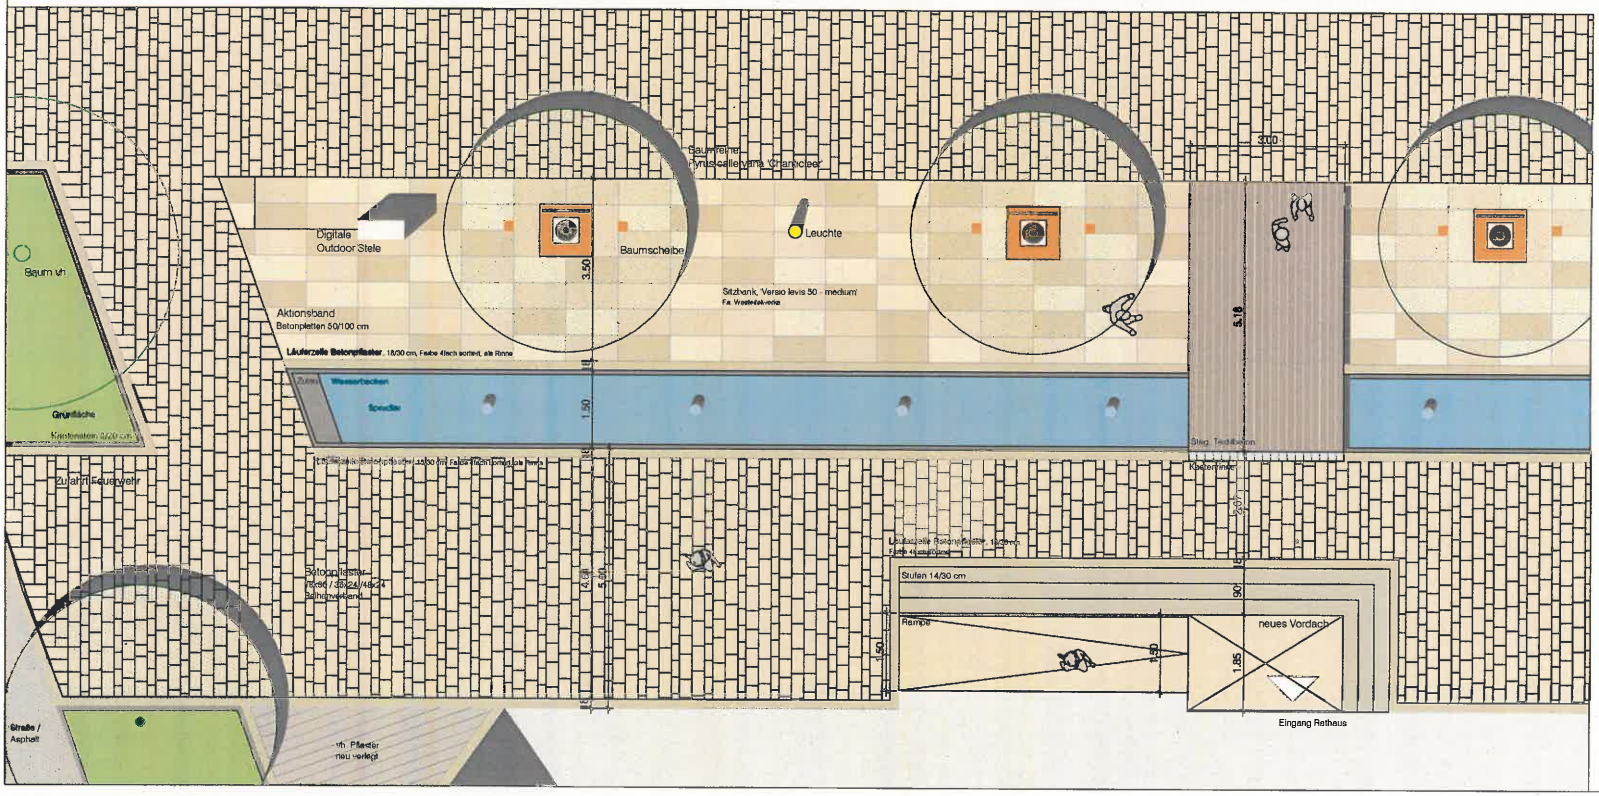

Anlage 04 - Entwurf Detail e+p

Albstadt Tailfingen

projekt
Albstadt -Tailfingen
zeichnungsinhalt
3. BA Am Markt I
Entwurf
Detailausschnitt / Schnitte
maßstab
M. 1/50

ernst - partner
mühlenstraße 8/1 72281 horb
fon 0551 910 42-0
fax 0551 910 42-30
www.bueroernst-partner.de
email@bueroernst-partner.de

gez cd
gepr jß
bearbeitung
planstand 18.08.2015
plan-nr 1806_E_AM_04.dwg

P:\1806 Albstadt-Tailfingen\05 Pläne\04 Entwurf\BA 2 Am Markt I\1806_E_AM_04.dwg