




11. Änderung des Flächennutzungsplanes Albstadt / Bitz
"Solarpark Lautlingen Süd"
Albstadt - Lautlingen
 Übersichtsplan mit Luftbild 2023



M 1:10000

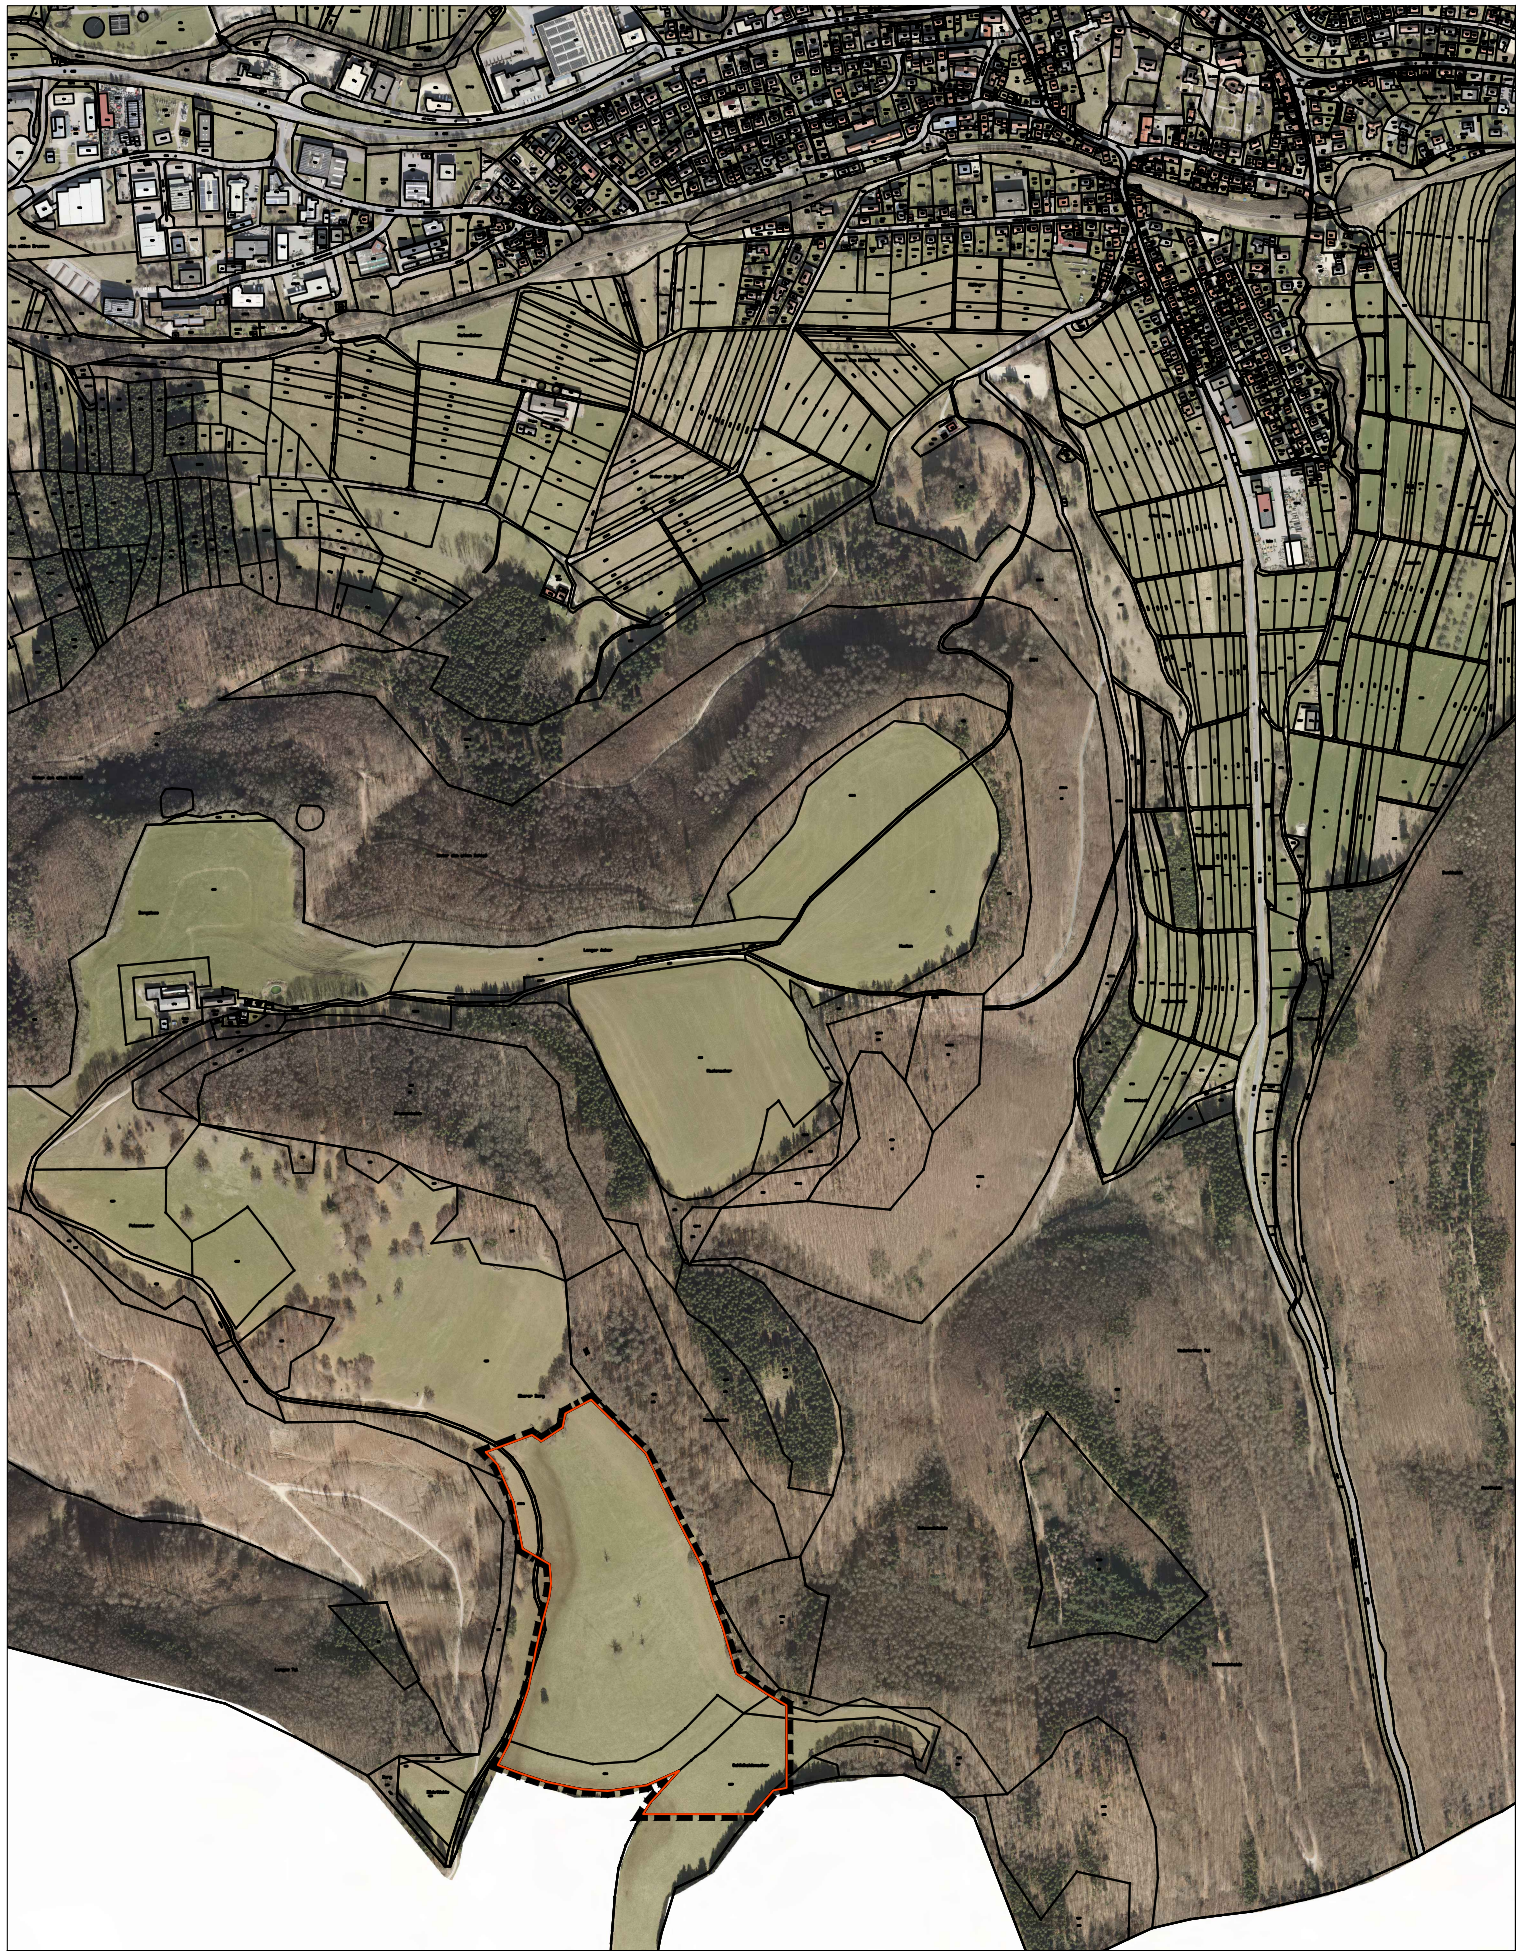

Stadtplanungsamt
 61.1 - Wo / Schn
 Albstadt, 19.10.2023